



RZUT PODSTAWOWY SKALA 1:50

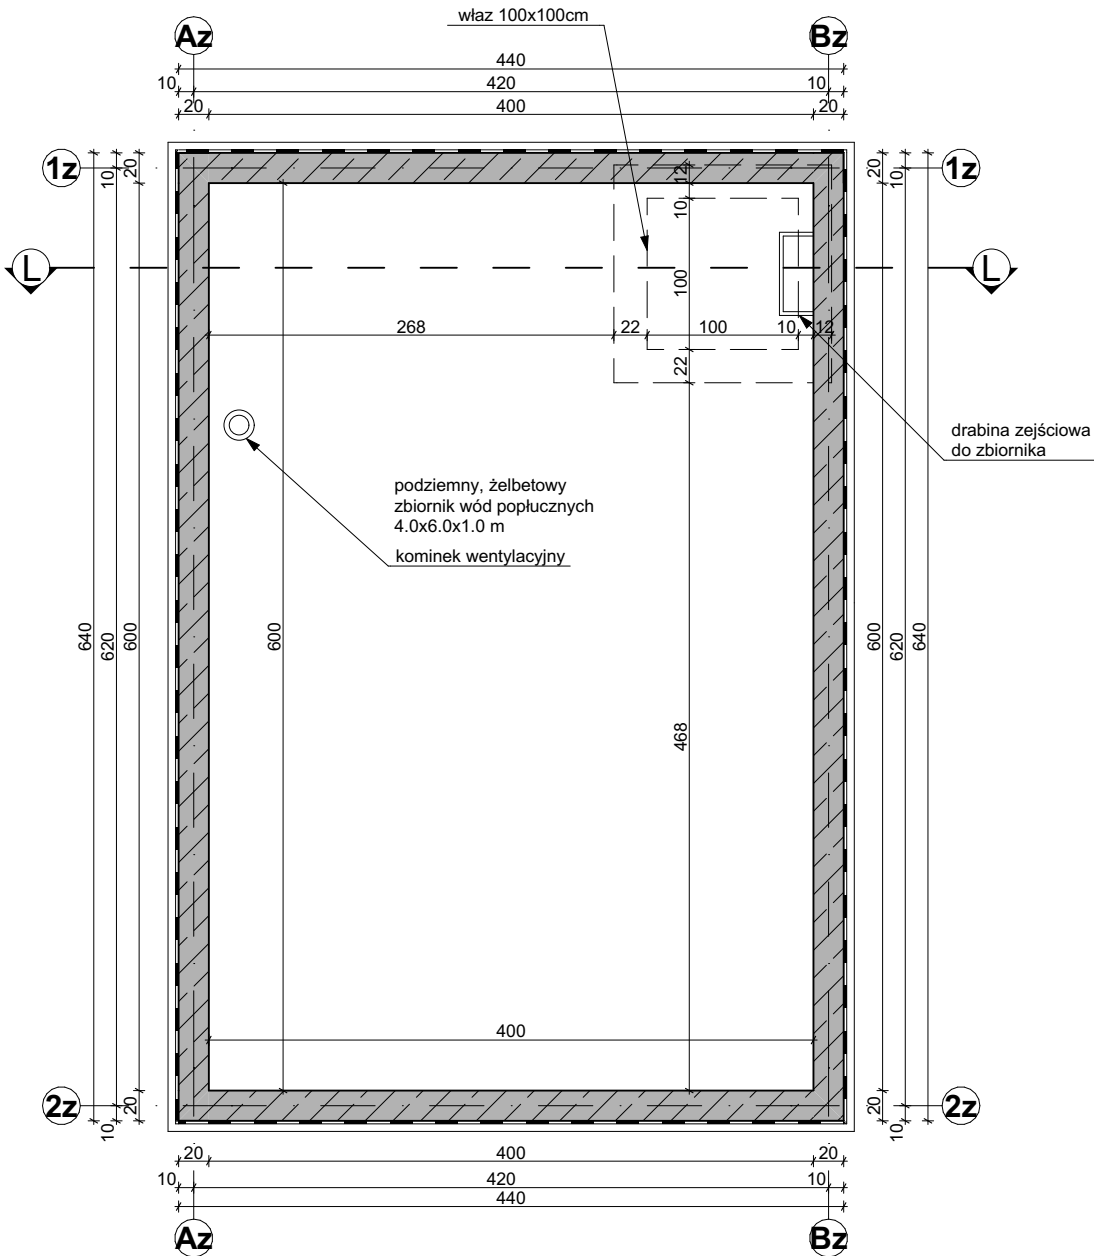

PRZĘKRÓJ L-L SKALA 1:50

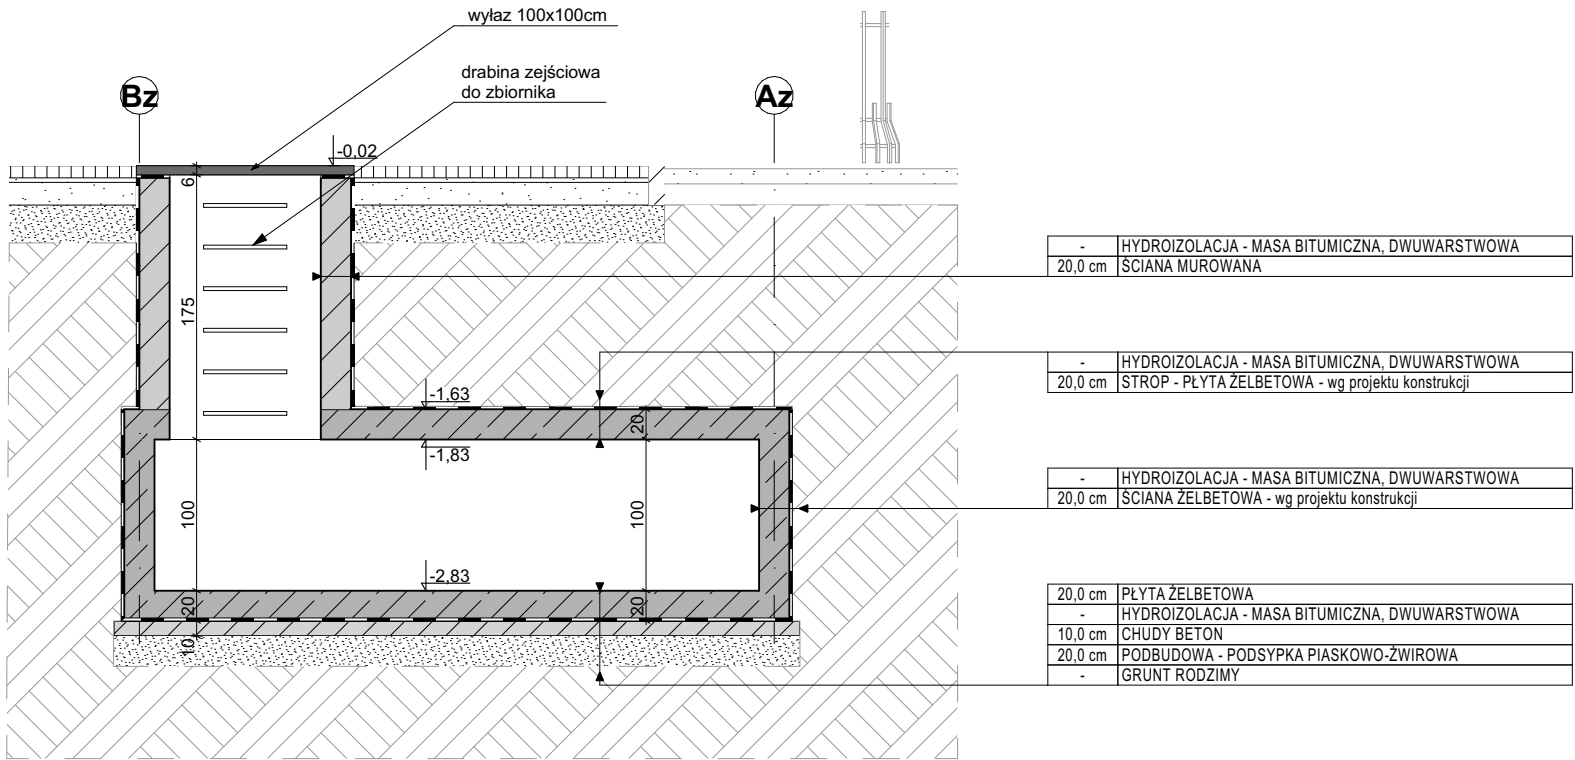

-	HYDROIZOLACJA - MASA BITUMICZNA, DWUWARSTWOWA
20,0 cm	ŚCIANA MUROWANA

-	HYDROIZOLACJA - MASA BITUMICZNA, DWUWARSTWOWA
20,0 cm	STROP - PŁYTA ŻELBETOWA - wg projektu konstrukcji

-	HYDROIZOLACJA - MASA BITUMICZNA, DWUWARSTWOWA
20,0 cm	ŚCIANA ŻELBETOWA - wg projektu konstrukcji

20,0 cm	PŁYTA ŻELBETOWA
-	HYDROIZOLACJA - MASA BITUMICZNA, DWUWARSTWOWA
10,0 cm	CHUDY BETON
20,0 cm	PODBUDOWA - PODSYPKA PIASKOWO-ŻWIROWA
-	GRUNT RODZIMY

RZUT, PRZĘKRÓJ K-K PODZIEMNEGO ZBIORNIKA WÓD POPŁUCZNYCH

SKALA 1:50

UWAGI:
NA KOMORZE ZAMONTOWAĆ WŁAZ ORAZ DRABINĘ ZEJŚCIOWĄ,
WYKONAĆ KOMINEK WENTYLACYJNY - ODPOWIERZENIE

WIEWIÓRA & GOLCZYK
ARCHITEKCI

ARCHITEKTURA URBANISTYKA PROJEKTY WNĘTRZ NADZÓR AUTORSKI
WIEWIÓRA & GOLCZYK ARCHITEKCI spółka z ograniczoną odpowiedzialnością sp.k. 34-300 Żywiec ul. Kościuszki 42 tel.: +48 (33) 861 65 57 www.wiewioragolczyk.pl
e-mail: biuro@wiewioragolczyk.pl Sąd Rejonowy w Bielsku-Białej, Wydział VIII Gospodarczy KRS KRS: 0000766966 REGON: 070498362 NIP: 5531242017

BRANŻA :**ARCHITEKTURA**

STADIUM :**PROJEKT TECHNICZNY**

PROJEKT :**PROJEKT OBIEKTÓW REKREACYJNO-WYPOCZYNKOWYCH
W WĘGIERSKIEJ GÓRCIE, UL. 3-GO MAJA, DZ. NR 1075/11, 1075/10, 1075/5**

INWESTOR :**GMINA WĘGIERSKA GÓRKA, UL. ZIELONA 43, 34-350 WĘGIERSKA GÓRKA**

RYSUNEK :**RZUT, PRZĘKRÓJ L-L PODZIEMNEGO ZBIORNIKA WÓD POPŁUCZNYCH**

GRAPHISOFT Archicad 24
SN-2-2917314

GLÓWNY PROJEKTANT :
mgr inż. arch. MACIEJ WIEWIÓRA
nr upr.:195/94 B-B
Uprawnienia budowlane bez ograniczeń do projektowania
i kierowania robotami budowlanymi w specjalności
architektonicznej

NR PROJEKTU :**2127**

REWIZJA :**-**

ARCHITEKT PROWADZĄCY :
mgr inż. arch. MAGDALENA ŻUŁAWSKA
nr upr.:11/08/SLOKK
Uprawnienia do pełnienia samodzielnych funkcji technicznych
w budownictwie w specjalności architektonicznej do
projektowania bez ograniczeń

WSPÓŁPRACA :
inż. arch. KATARZYNA KUBOWICZ

DATA :**07.02.2022**

SKALA :**1:50**

KREŚLIŁ :**K.K.**

SPRAWDZIŁ :
mgr inż. arch. MAREK PIETRASZKO
nr upr.:25/08/SLOKK
Uprawnienia do pełnienia samodzielnych funkcji technicznych
w budownictwie w specjalności architektonicznej do
projektowania bez ograniczeń

NR RYSUNKU :**A-14**

© WSZELKIE PRAWA AUTORSKIE ZASTRZEŻONE - ŻADNA CZĘŚĆ TEGO RYSUNKU NIE MOŻE BYĆ REPRODUKOWANA, PRZECHOWYWANA W SYSTEMACH ODZYSKIWIANIA NI PRZEKAZYWANA W SPOSÓB ELEKTRONICZNY
LUB MECHANICZNY W POSTACI ODBITKI KSIĘGODRUKOWEJ, NAGRANIA CZY W JAKIEJKOLWIEK INNEJ FORMIE, BEZ WCZEŚNIEJSZEGO UZYSKANIA PISEMNEJ ZGODY WŁAŚCICIELA PRAW AUTORSKICH.

Dz. Ust. Nr 24 Poz. 83 z dn. 4.02.1994 r.