


DROGA GMINNA "UL. PARKOWA BOCZNA" W WĘGIERSKIEJ GÓRCIE

ODCINEK: KM 0+000 do 0+286

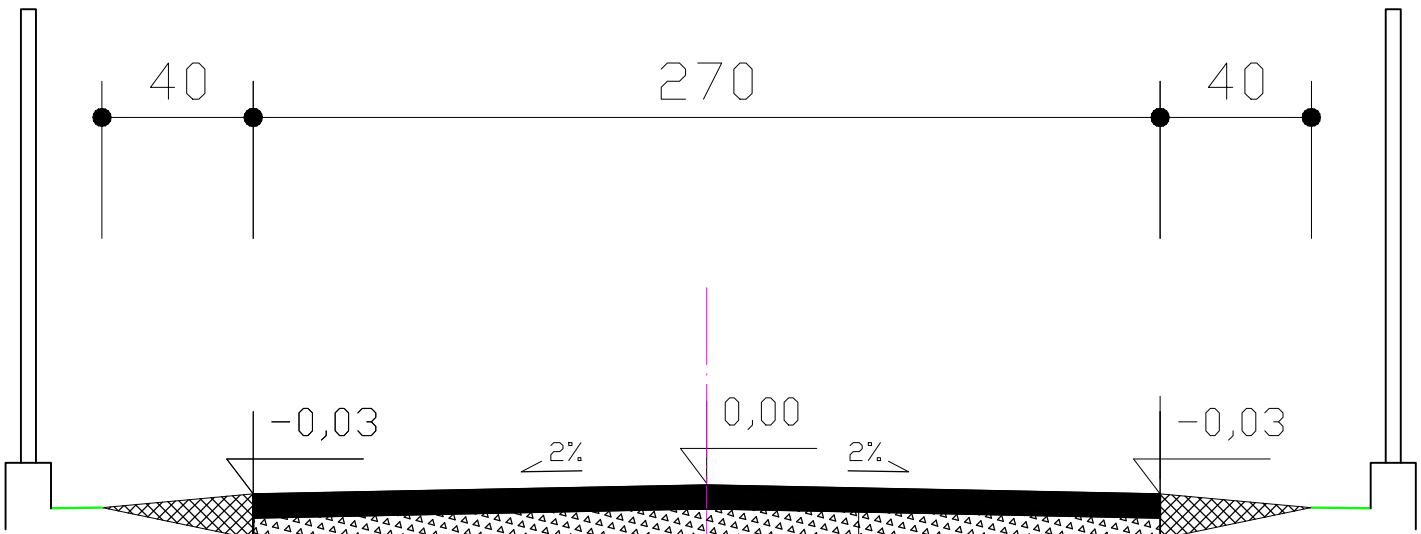

PROJEKTOWANE
POBOCZE NA
PODBUDOWIE
GRUNTOWEJ
(SZEROKOŚĆ ZMIENNA)

PROJEKTOWANE
POBOCZE NA
PODBUDOWIE
GRUNTOWEJ
(SZEROKOŚĆ ZMIENNA)

NAWIERZCHNIA BETON ASFALTOWY O GRUBOŚCI 5 cm
WARSTWA PROFIŁOWA Z KRUSZYWA ŁAMANEGO FRAKCJA 4-32mm STABILIZOWANEGO MECHANICZNIE GR. 7 CM