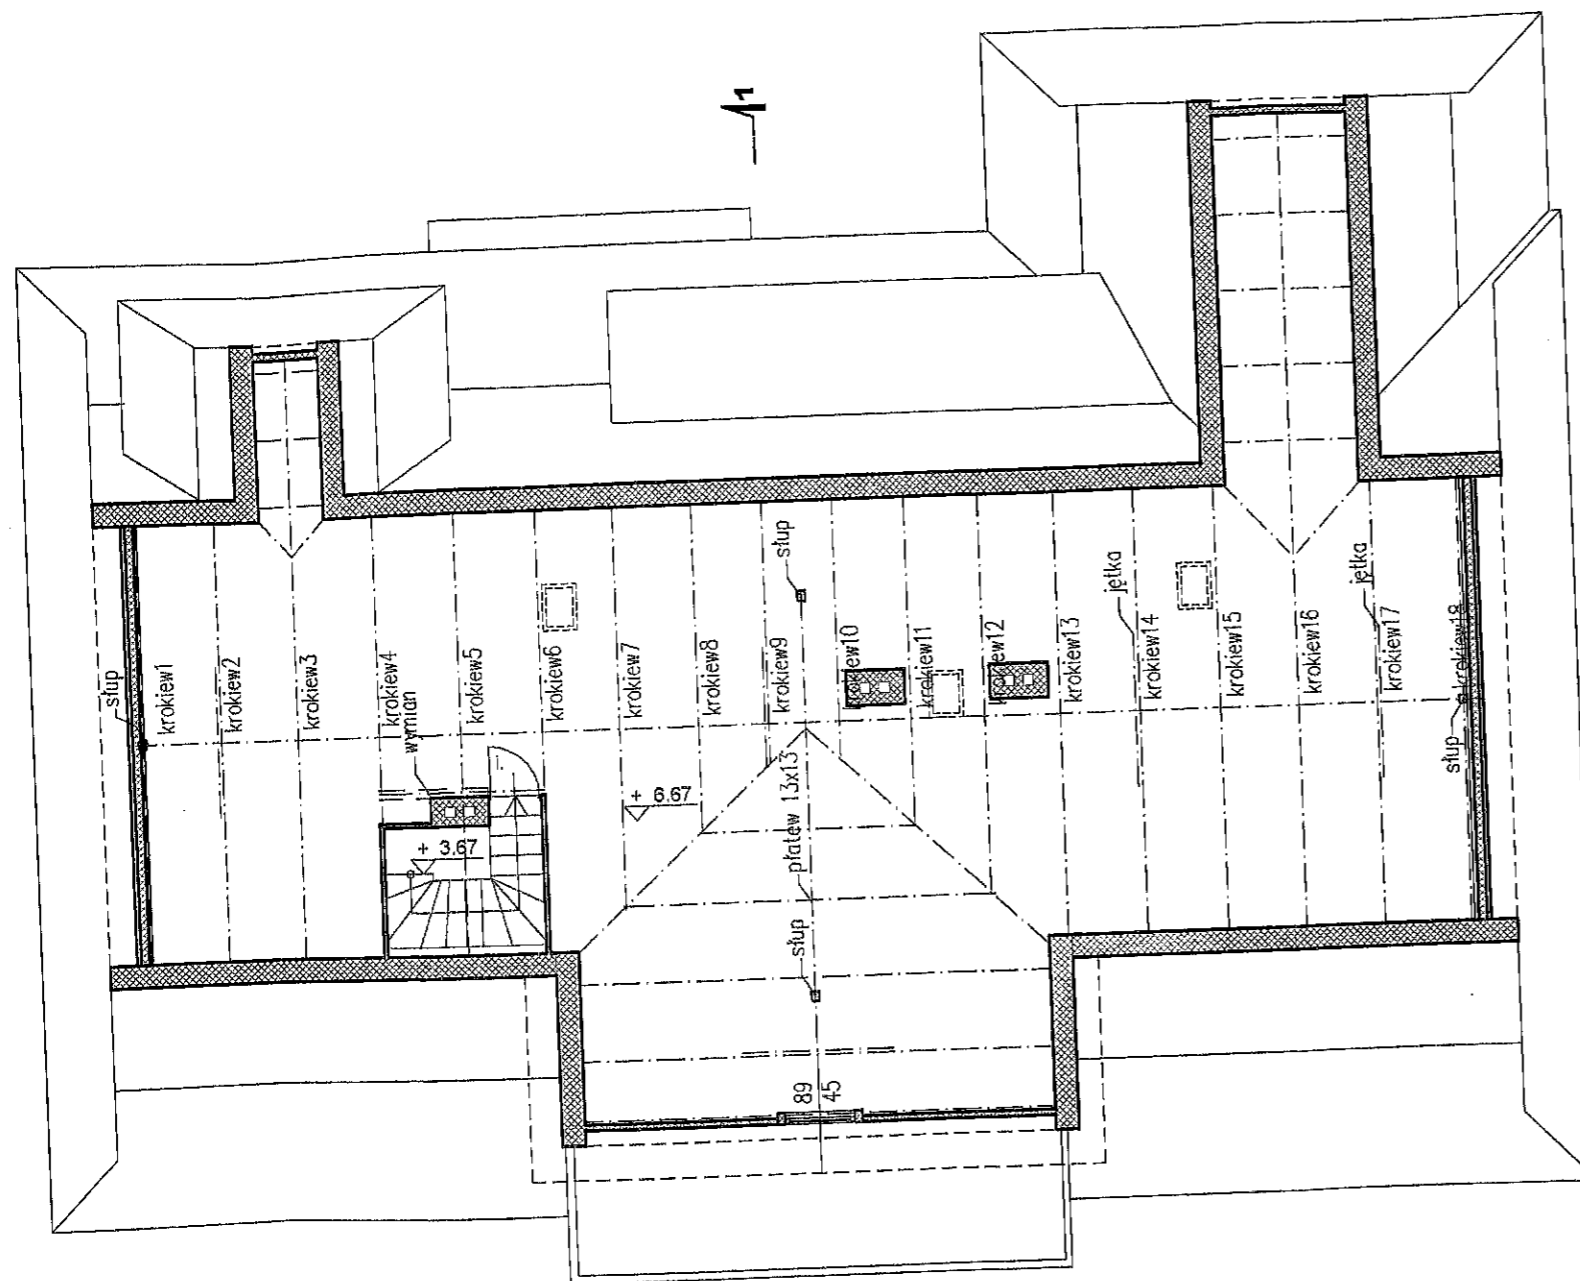

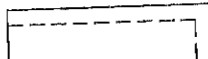
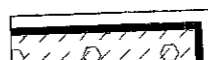
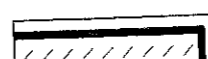
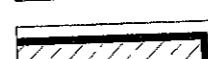
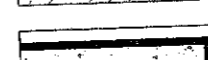
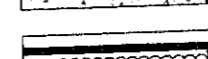


STAROSTWO POWIATOWE
w ŻYWCU
ul. Kuratnickiego 13
34-300 ŻYWIEC
- 40 -



LEGENDA:

-  ŚCIANY ISTNIEJĄCE
-  ŚCIANY DO USUNIĘCIA
-  BETON KOMÓRKOWY
-  BETON
-  ŻELBET
-  PŁYTY G-K
-  IZOLACJA TERMICZNA

 ARCHITEKCI		ŻYWIEC UL. KOMOROWSKICH 31 TEL.: +48 602 926 088, +48 608 111 888
Investor:	PARAFIA RZYMSKOKATOLICKA CIĘCINA P. W. ŚW. KATARZYZNY ALEKSANDRYJSKIEJ ul. T. Kościuszki 66; 34-350 Węgierska Góra	
Nazwa inwestycji:	REWITALIZACJA ZESPOŁU ZABUDOWAŃ PRZYKOŚCIELNYCH W CIĘCINIE	
Temat:	PLEBANIA	
Adres:	Cięcina, Dz. Nr 5057/52, 5057/53, 5057/91, 5232/8	
Projektant:	Nr upr. i podpis	
mgr inż. arch. ZBIGNIEW SCHLEIFER	3/04/SLOKK	
Sprawdzający:	Nr upr. i podpis	
mgr inż. arch. JACEK SAWKIEWICZ	49/03/SLOKKII	