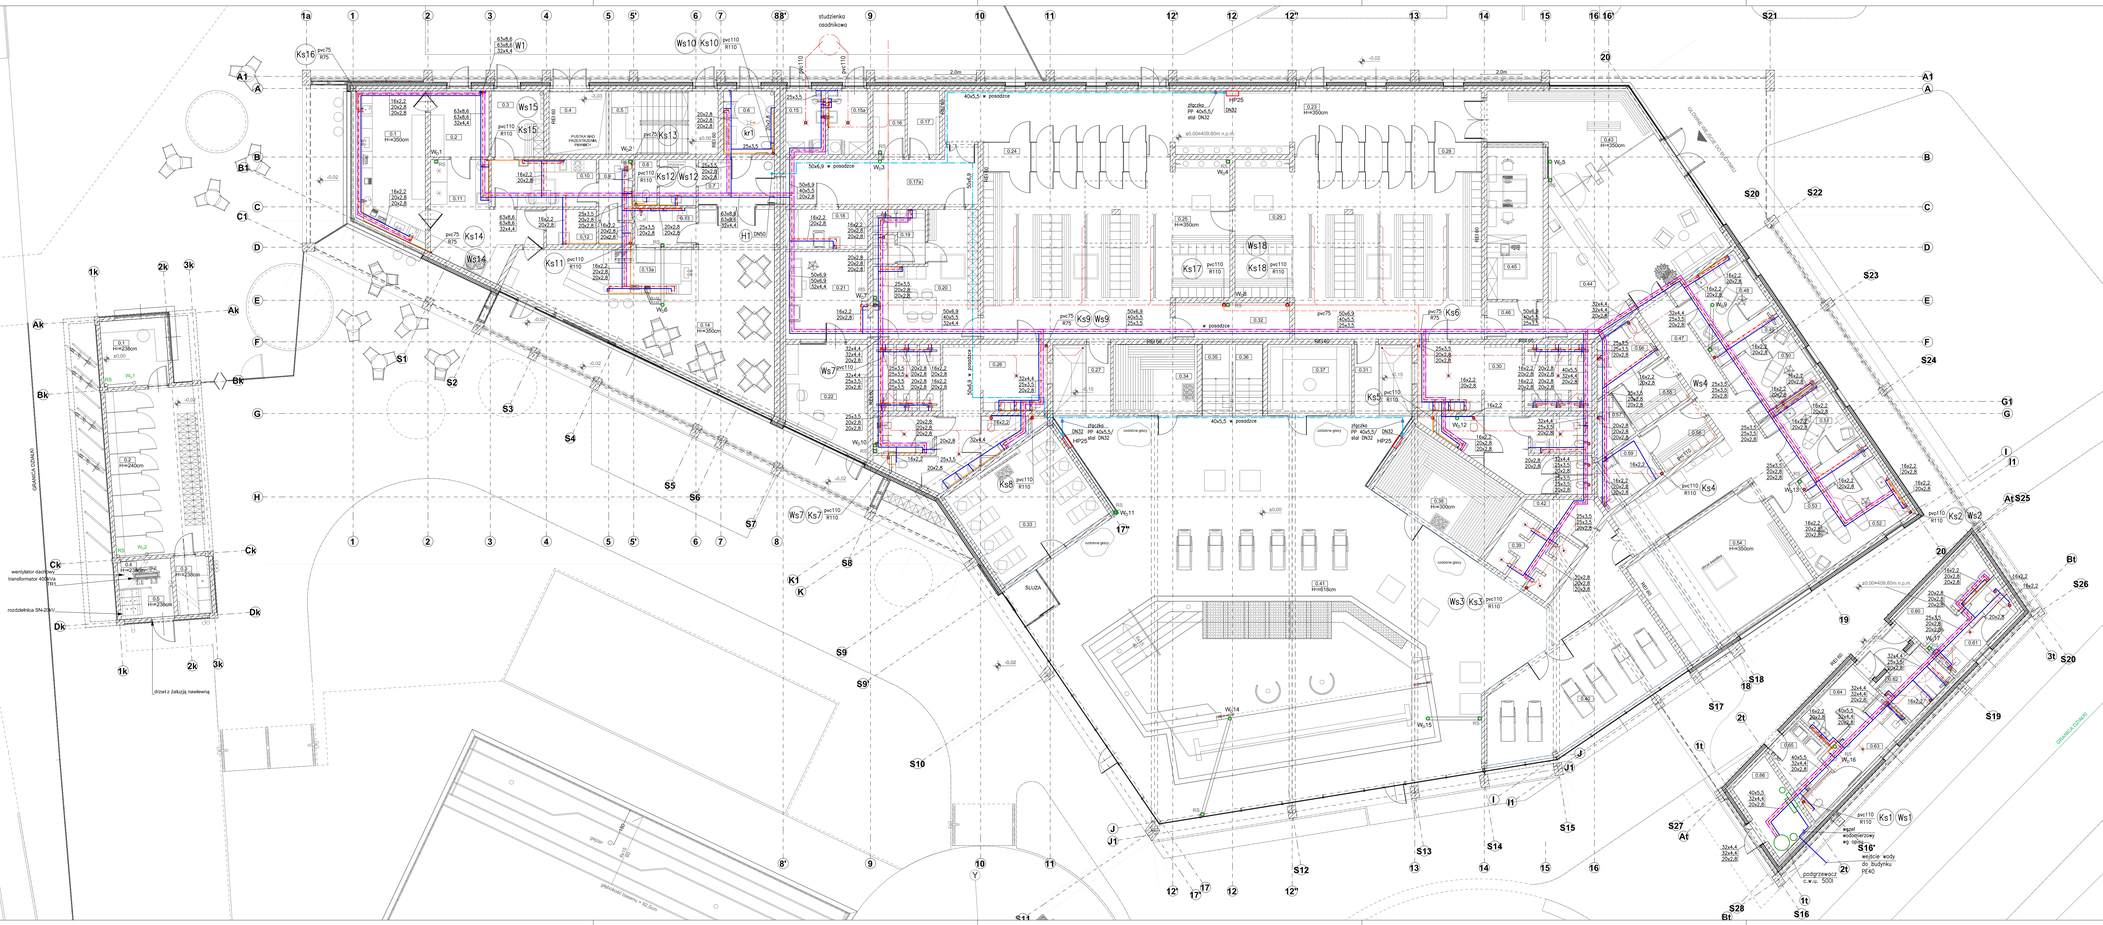

NR. POM.	RODZAJ POMIESZCZENIA	POW. NETTO (m²)	RODZAJ WYKOŃCZENIA
0.1	Hol	89,0	Podłoga gres
0.2	Pom. magazynowe	8,95	Podłoga gres
0.3	pomieszczenie socjalno-techniczne z kuchnią	8,00	Podłoga gres
0.4	Pomieszczenie techniczne	8,00	Podłoga gres
0.5	Kabina sch/ubrań	1,95	Podłoga gres
0.6	Toaleta męska / NPS	7,47	Podłoga gres
0.7	Toaleta damska/NPS	7,47	Podłoga gres
0.8	Pomieszczenie porządkowe	4,00	Podłoga gres
0.9	Toaleta dla pracowników	6,15	Podłoga gres
0.10	Pom. socjalne	11,90	Podłoga gres
0.11	Magazyn czystości	20,51	Podłoga gres
0.12	Pom. sanitarno-gospodarcze	4,08	Podłoga gres
0.13	Pom. porządkowe	6,63	Podłoga gres
0.13a	Bar z zapleczem	18,14	Podłoga gres
0.14	Sala kasowni	52,72	Podłoga gres
RAZEM		**195,74 m²**	

ZESTAWIENIE POMIESZCZEŃ STREFY SPA I WELLNESS ORAZ SZATNI

NR. POM.	RODZAJ POMIESZCZENIA	POW. NETTO (m²)	RODZAJ WYKOŃCZENIA
0.23	Komunikacja	69,5	Podłoga gres
0.24	Przebieralnia męska	11,00	Podłoga gres
0.25	Szatnia męska	31,99	Podłoga gres
0.26	Umywalnia + toalety męskie	47,18	Podłoga gres
0.27	Brodzik hydroterapii	9,63	Podłoga gres
0.28	Pomieszczenie techniczne	9,63	Podłoga gres
0.29	Szatnia damska	31,99	Podłoga gres
0.30	Umywalnia + toalety damskie	46,79	Podłoga gres
0.31	Brodzik hydroterapii	9,63	Podłoga gres
0.32	Pom. techniczne	9,63	Podłoga gres
0.33	Sauna sucha	13,11	Podłoga gres
0.34	Sauna łagna	14,33	Podłoga gres
0.35	Basen zanurzeniowy ciepły	4,49	Podłoga gres
0.36	Basen zanurzeniowy zimny	4,49	Podłoga gres
0.37	Sauna parowa	13,49	Podłoga gres
0.38	Natrysk wejście	9,96	Podłoga gres
0.40	Tepidarium	39,64	Podłoga gres
0.41	Pom. hydromasażem	19,80	Podłoga gres
0.42	Pom. sch/ubrania	6,95	Podłoga gres
0.43	Strefa wejścia / Poczekalnia	60,45	Podłoga gres
0.44	Recepcja	17,99	Podłoga gres
0.45	Biuro administracji	19,79	Podłoga gres
0.46	Pom. porządkowe	10,00	Podłoga gres
0.47	Komunikacja z poczekalnią	72,20	Podłoga gres
0.48	Gabinet masażu 1	11,50	Podłoga gres
0.49	Węzeł sanitarny gab. 1/2	7,71	Podłoga gres
0.50	Gabinet masażu 2	11,50	Podłoga gres
0.51	Gabinet masażu 3	11,50	Podłoga gres
0.52	Węzeł sanitarny gab. 3/4	7,71	Podłoga gres
0.53	Gabinet masażu 4	11,50	Podłoga gres
0.54	Sala fitness	30,00	Podłoga gres
0.55	Przebieralnia męska	6,83	Podłoga gres
0.56	Toaleta męska/NPS	4,75	Podłoga gres
0.57	Pom. porządkowe	3,96	Podłoga gres
0.58	Przebieralnia damska	6,83	Podłoga gres
0.59	Toaleta damska/NPS	4,75	Podłoga gres
RAZEM		**1157,24 m²**	

NR. POM.	RODZAJ POMIESZCZENIA	POW. NETTO (m²)	RODZAJ WYKOŃCZENIA
0.1	Hol	89,0	Podłoga gres
0.1a	Pom. magazynowania i rozsuwania podłogowej bieli	5,84	Posadzka chemoodporna
0.1b	Pom. magazynowania i rozsuwania konstrukcji pH	8,0	Posadzka chemoodporna
0.16	Kabina sch/ubrań	4,70	Podłoga gres
0.17	Węzeł sanitarny brudnych	4,70	Podłoga gres
0.17a	Komunikacja	20,95	Podłoga gres
0.18	Pom.porządkowe	4,00	Podłoga gres
0.19	Pom. porządkowe	4,00	Podłoga gres
0.20	Pom. socjalne	24,30	Podłoga gres
0.21	Pom. odzieżowe	16,65	Podłoga gres
0.22	Pom. ochrony	18,24	Podłoga gres
RAZEM		**114,76 m²**	

ZESTAWIENIE POMIESZCZEŃ STREFY TOALET

NR. POM.	RODZAJ POMIESZCZENIA	POW. NETTO (m²)	RODZAJ WYKOŃCZENIA
0.60	Przedsionek z umywalkami dla kobiet	9,51	Podłoga gres
0.61	Natrysk / Toaleta damska	7,95	Podłoga gres
0.62	Przedsionek z umywalkami	9,51	Podłoga gres
0.63	Natrysk / Toaleta męska	10,21	Podłoga gres
0.64	Przedsionek z umywalkami dla mężczyzn	6,71	Podłoga gres
0.65	Pom. porządkowe	5,94	Podłoga gres
0.66	Pom. sprzątania	3,79	Podłoga gres
RAZEM		**53,72 m²**	

SUMARYCZNA POWIERZCHNIA UŻYTKOWA KONDYGNACJI 0 : 1344,73 m²
SUMARYCZNA POWIERZCHNIA USŁUGOWA KONDYGNACJI 0 : 74,78 m²
SUMARYCZNA POWIERZCHNIA RUCHU KONDYGNACJI 0 : 104,54 m²
SUMARYCZNA POWIERZCHNIA NETTO KONDYGNACJI 0 : 1523,46 m²

POWIERZCHNIA ZABUDOWY 2052,81 m²

OBIEKT KAS I PRZEBIERALNI

ZESTAWIENIE POMIESZCZEŃ

NR. POM.	RODZAJ POMIESZCZENIA	POW. NETTO (m²)	RODZAJ WYKOŃCZENIA
0.1	Kasy	9,00	Podłoga gres
0.2	Przedsionka	17,25	Płytki
0.3	Pom.rozdzielni głównej	4,61	Podłoga gres
0.4	Pom. transformatora	9,72	Podłoga gres
0.5	Pom. rozdzielni SN	9,72	Podłoga gres
RAZEM		**58,92 m²**	

POWIERZCHNIA ZABUDOWY 68,51m²

LEGENDA:

- z.w. – przewody zimnej wody
- c.w. – przewody ciepłej wody
- cr. – przewody cyrkulacji ciepłej wody
- W1 — pion instalacji wodociągowej
- przewody instalacji hydrantowej
- H1 — pion instalacji hydrantowej
- HP — hydrant wewnętrzny na wąż półsztywny DN25 Podejście do zaworu z boku na wysokości 1,35m od posadzki (+/-10cm)
- przewody kanalizacji sanitarnej podposadzkowej
- przewody kanalizacji sanitarnej wewnętrznej
- przewody wentylacji kanalizacji
- Ks1 — piony kanalizacji sanitarnej
- R — rewizja kanalizacyjna
- Ws1 — piony wentylacji kanalizacji

UWAGI

Instalację zimnej wody wykonać z rur PP PN16.
Instalację ciepłej wody i cyrkulacji z rur PP stabilizowanych.
Przewody prowadzić w posadzce. Podejścia do armatury w bruzdach ściennych.
Przewody wymagają izolacji termicznej.
Instalację hydrantową wykonać z rur stalowych ocynkowanych; przewody prowadzone w posadzce z rur PP PN16.
Przejścia przewodów przez przegrody oddzielenia pożarowego zabezpieczyć ppoż. (PP).
Na odgałęzieniach instalacji cyrkulacji c.w. zamontować zawory regulacyjne (ZR).
Kanalizację sanitarną wewnętrzną wykonać z rur PVC/PP HT.
Kanalizację podposadzkową i w gruncie wykonać z rur PVC-U klasy S (SDR 34; SN 8).
Piony kanalizacyjne wyprowadzić ponad dach i zakończyć typowymi wywiewkami kanalizacyjnymi.
Kanalizację podposadzkową wg rysunku IS.08.

PROJEKT:	PROJEKT OBIEKTÓW REKREACYJNO-WYPOCZYNKOWYCH W WĘGIERSKIEJ-GÓRCE, ul. 3-go Maja, DZ. NR 1075/11, 1075/10, 1075/5. INSTALACJE SANITARNE	BRANŻA:	SANITARNA
		FAZA:	projekt techniczny
		NR UMOWY:	IS-PT-01/2022
INWESTOR:	GMINA WĘGIERSKA GÓRKA, UL. ZIELONA 43; 34-350 WĘGIERSKA GÓRKA	DATA:	01.2022
TYTUŁ RYS.:	INSTALACJA WODOCIĄGOWA I KANALIZACJI. RZUT PARTERU.	REWIZJA:	0
		SKALA:	1:100
PROJEKTOWAŁ: mgr inż. Danuta Wawrzyńczyk	MP. UPRAWNIENIA: 126/89 BB	PODPIS:	NR RYS.: IS/10
SPRAWDZIŁ: mgr inż. Marzena Sałaciak	MP. UPRAWNIENIA: SLK/7380/PBS/18	PODPIS:	
BIURO USŁUG PROJEKTOWYCH > DANUTA WAWRZYŃCZYK <			