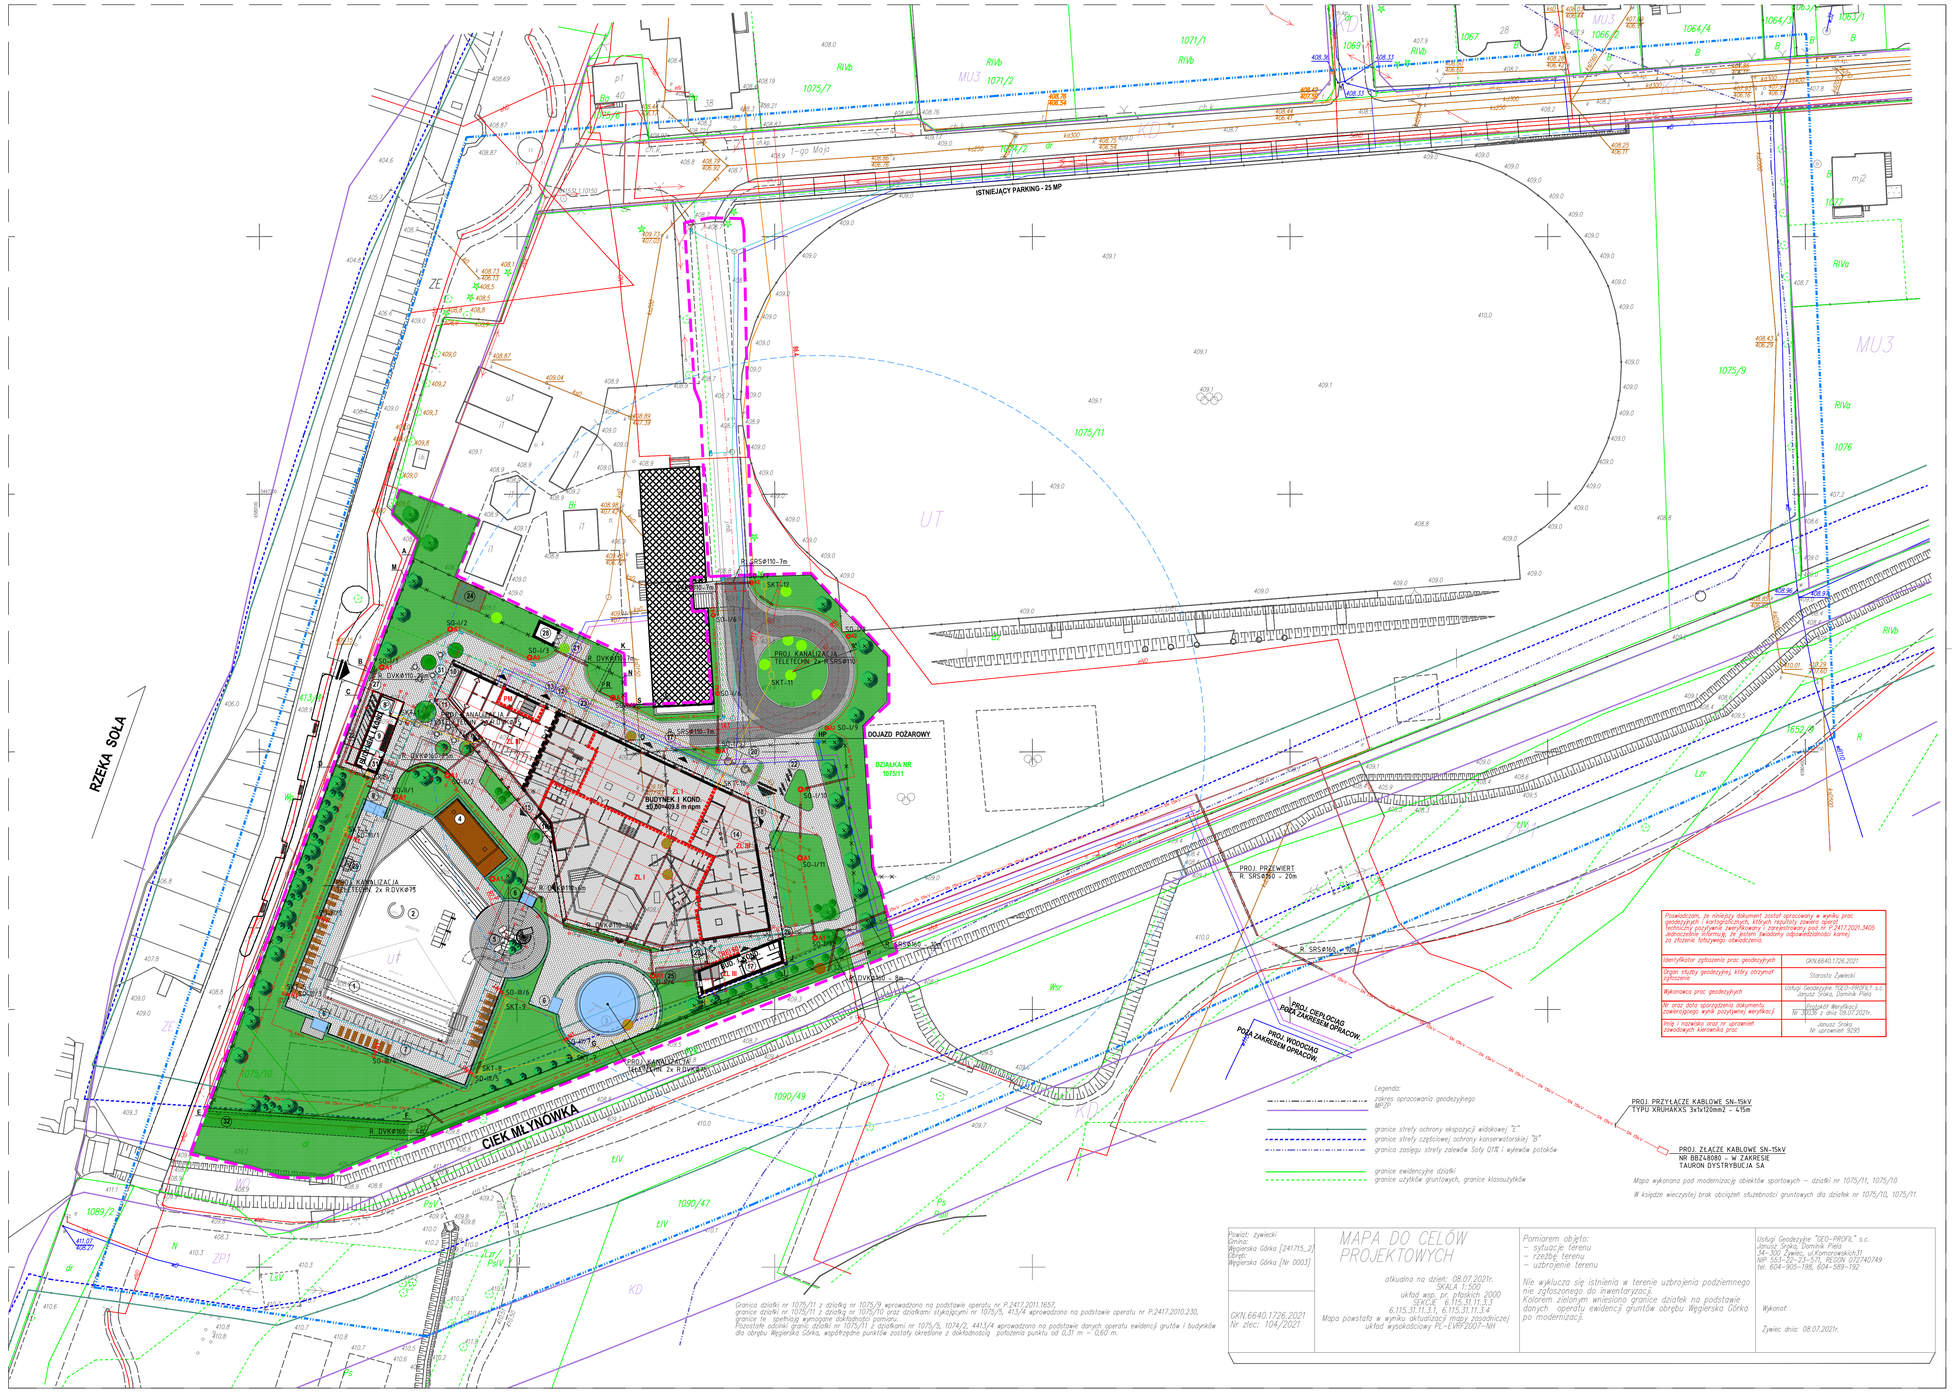

LEGENDA:

- ISTNIEJĄCA DROGA TECHNICZNA/ DOJAZDOWA
- OBSZAR OBJĘTY OPRACOWANIEM / BILANSEM TERENU
- PROJEKTOWANY GŁÓWNY BUDYNEK
- ISTNIEJĄCY BUDYNEK OŚRODKA WYPOCZYNKOWEGO "JAZ"
- ISTNIEJĄCE BUDYNKI DO ROZBIÓRKI
- ISTNIEJĄCE OGRODZENIE - DO LIKWIDACJI odcinek: I-P, M-N, N-O
- PROJ. OGRODZENIE ZEW- odcinek: I-J, A-K, K-R-S-L
  PROJ. WYMIANA OGRODZENIA - odcinek: A-M, M-B, B-C, C-D, F-G
  PROJ. OGRODZENIE W NOWEJ POZYCJI -odcinek: D-E, E-F, G-H, H-J
- PROJEKTOWANE OGRODZENIE WEW. Z ŻYWOPŁOTEM
- PROJEKTOWANA ZIELEŃ
- ISTNIEJĄCE DRZEWA DO WYCIĘCIA
- ISTNIEJĄCE DRZEWA
- ISTNIEJĄCA NAWIERZCHNIA Z BRUKU
- PROJEKTOWANA NAWIERZCHNIA Z BRUKU
- PROJEKTOWANY DOJAZD POŻAROWY
- PROJEKTOWANE WYJŚCIA EWAKUACYJNE Z OBIEKTU

- PROJEKTOWANY HYDRANT ZEWNĘTRZNY

PROJEKTOWANE INSTALACJE ZEWNĘTRZNE:

- PROJ. INSTALACJA KANALIZACJI SANITARNEJ
- PROJ. INSTALACJA KANALIZACJI DESZCZOWEJ
- PROJ. INSTALACJA WODOCIĄGOWA
- PROJ. CIEPŁOCIĄG
- PROJ. WPUSTY DROGOWE, ODWODNIENIE LINIOWE
- PROJ. INSTALACJA TELETECHNICZNA
  PROJ. KAMERY
- PROJ. INSTALACJA ENERGETYCZNA
- PROJ. LAMPY OŚWIETLENIA ZEW.

1. BASEN PŁYWACKI
2. BASEN Z ATRAKCJAMI
3. BRODZIK DLA DZIECI
4. PODEST Z DESEK KOMPOZYTOWYCH/PODZIEMNY ZBIORNIK
5. PLAŻOWANIE "NA KAMIENIACH"/ZJEŻDŻALNIA
6. BRODZIK HIGIENICZNY
7. WIDOWNIA
8. KASA BILETOWA - WEJŚCIE NA BASEN ZEWNĘTRZNY
9. SZATNIA ZEWNĘTRZNA/ SZAFKI UBRANIOWE/ MAGAZYN
10. BISTRO-CAFFE ZEWNĘTRZNE
11. BISTRO-CAFFE PRZY BASENACH ZEWNĘTRZNYCH
12. TOALETA DLA KLIENTÓW KAWIARNI ZEW.
13. WEJŚCIE NA KLATKĘ SCHODOWĄ DO PODZIEMNEJ STREFY TECHNICZNEJ
14. GŁÓWNY BUDYNEK - I i II ETAP
15. POMIESZCZENIE RATOWNIKÓW I OCHRONY
16. SZAFKI DEPOZYTOWE
17. TOALETY ZEWNĘTRZNE
18. WEJŚCIE GŁÓWNE DO PROJEKTOWANEGO BUDYNKU
19. DOJAZD POŻAROWY
20. MIEJSCA POSTOJOWE DLA SAMOCHODÓW OSÓB NPS
21. DROGA TECHNICZNA
22. MIEJSCE NA ROWERY
23. BRAMA
24. BUDYNEK "A" DO WYBURZENIA
25. BUDYNEK "B" DO WYBURZENIA
26. FURTKA WEJŚCIOWA DO STREFY TOALET OGÓLNODOSTĘPNYCH
27. FURTKA WEJŚCIOWA DO STREFY BASENÓW ZEW. I KAWIARNI
28. POMIESZCZENIE GROMADZENIA ODPADÓW
29. WIEŻA/STANOWISKO RATOWNIKÓW BASENÓW ZEW.
30. PROJEKTOWANA STACJA TRAFO
31. PROJEKTOWANY ZBIORNIK WÓD POPŁUCZNYCH 3x5x1 m

ELEMENTY PROJEKTOWANE

ORIENTACJA

BILANS TERENU

BILANS TERENU

POWIERZCHNIA DZIAŁEK: 1075/10, (1075/11 i 1075/5 -część) -10 009 m² 100 %

POWIERZCHNIA ZABUDOWY projektowanych obiektów - 2 077 m²
w tym:
budynek główny i obiekt kasowy z przebieralnią - 2009 m² + 68 m²

POWIERZCHNIA BASENÓW ZEW. - 911 m²
w tym:
główny basen + brodzik + brodziki higieniczne 772 m² + 113 m² + 27 m²

POWIERZCHNIA TARASU NA GRUNCIE - 89 m²

POWIERZCHNIA UTWARDZONA PIESZA - 2 743 m²

POWIERZCHNIA UTWARDZONA JEZDNA - 383 m²

POWIERZCHNIA BIOLOGICZNIE CZYNNA - 3 806 m² - 38 % (min. 30 %)

POWIERZCHNIA ZABUDOWY istniejących obiektów (do rozbiórki) - 3 707 m²
w tym:
budynek usługowy + budynek toalet - 24 m² + 37 m²

PROJEKT ZAGOSPODAROWANIA TERENU

N

Sieci elektroenergetyczne zewnętrzne

nN 0,4kV	Linia kablowa nn – 0,4kV
SN 15kV	Linia kablowa SN – 15kV
	Linie kablowe SN, nN w rurach osłonowych
	Kanalizacja teletechniczna, studnia kanalizacji teletechnicznej
oświt1	Oprawa LED ED 155W 24400lm/740 IP65 as wąski szary montaż na stupie h=8m
oświt2	Oprawa LED ED 155W 16600lm/740 IP65 as wąski szary montaż na stupie h=8m
A1	Oprawa LED ED 49W 6350lm/740 IP66 szary II klasa 024 na stupie h=6m

Sieci istniejące:

eS	Sieci elektroenergetyczne SN – 15kV
eN	Sieci elektroenergetyczne nN – 0,4kV
	Istniejący stup oświetlenia ulicznego
g	Sieci gazowe
w	Sieci wodociągowe
t	Sieci telekomunikacyjne
k	Sieci kanalizacyjne
c	Sieci ciepłownicze
tv	Sieci telewizji kablowej
	Ogrodzenie
422/22	Numer działki
Ba	Rodzaj użytku

Powiadczam, że niniejszy dokument został sporządzony w wyniku prac geodezyjnych i kartograficznych, których rezultaty zawarte zgodnie z technicznymi podpisanie zweryfikowany i zaakceptowany pod nr P.2417.2021.3405 przez ośrodek dokumentacji geodezyjnej i kartograficznej (ODGiK) i stanowią podstawę aktualizacji zawartości operatu ewidencji gruntów i budynków (wydany odpowiedzialność karną) za złożenie fałszywych oświadczeń.

Identyfikator zgłoszenia prac geodezyjnych	GKN.6640.1726.2021
Organ służby geodezyjnej, który otrzymał zgłoszenie	Starosta Żywiecki
Wykonawca prac geodezyjnych	Usługi Geodezyjne "GEO–PROFIL" s.c. Janusz Sroka, Dominik Pieta
Nr oraz data sporządzenia dokumentu zweryfikowanego wynik pozytywnej weryfikacji	Dziennik Weryfikacji Nr 3606 z dnia 09.07.2021r.
Imię i nazwisko oraz nr uprawnień osobowych kierownika prac	Janusz Sroka Nr uprawnień 9295

rewizje:	opis rewizji:	data:	podpis:
biuro projektów:	AGA-ELEKTRO s.c. 43-382 Bielsko Biała, ul. I Dywizji Pancernej 45/201 tel. +48 606 129 303, +48 728 871 442 e-mail: biuro@aga-elektro.pl www.aga-elektro.pl		
projektant:	inż. Grzegorz Grzesicki nr upr. bud. SLK/5715/PWOE/14	data: 01.2022	podpis:
sprawdzający:	mgr inż. Jarosław Śledź nr upr. bud. SLK/3908/PWOE/11	data: 01.2022	podpis:
inwestor:	GMINA WĘGIERSKA GÓRKA, 34-350 WĘGIERSKA GÓRKA, UL. ZIELONA 43		
obiekt / temat:	PROJEKT OBIEKTÓW REKREACYJNO-WYPOCZYNKOWYCH W WĘGIERSKIEJ GÓRCE, UL. 3-GO MAJA, DZ. NR 1075/11, 1075/10, 1075/5		
faza projektu:	PROJEKT TECHNICZNY		
treść rysunku:	PROJEKT ZAGOSPODAROWANIA TERENU - SIECI ELEKTRYCZNE		

branża:	nr projektu:	rok wydania:	skala:	nr rysunku:	arkusz:	rewizja:
ELEKTRYCZNA	2109-6	01.2022	1 : 500	E-01	1/1	0

Powiat: żywiecki
Gmina: Węgierska Górka [241715_2]
Obręb: Węgierska Górka [Nr 0003]

GKN.6640.1726.2021
Nr. zlec: 104/2021

MAPA DO CELÓW PROJEKTOWYCH

aktualna na dzień: 08.07.2021r.
SKALA 1:500
układ wsp. pr. płaskich 2000
SEKCJE 6.115.31.11.3.2
6.115.31.11.3.1, 6.115.31.11.3.4
Mapa powstała w wyniku aktualizacji mapy zasadniczej
układ wysokościowy PL–EVRF2007–NH

Pomiarem objęto:
– sytuację terenu
– rzeźbę terenu
– uzbrojenie terenu

Nie wykluczą się istnienia w terenie uzbrojenia podziemnego nie zgłoszonego do inwentaryzacji.
Kolorem zielonym wniesiono granice działek na podstawie danych operatu ewidencji gruntów obrębu Węgierska Górka po modernizacji.

Usługi Geodezyjne "GEO–PROFIL" s.c.
Janusz Sroka, Dominik Pieta
34–300 Żywiec, ul.Komorowskich 31
NIP 553–22–23–571, REGON 072740749
tel. 604–905–198, 604–589–192

Wykonał:

Żywiec dnia: 08.07.2021r.

Niniejszy projekt chroniony jest prawem autorskim. Rysunek ten ani żaden jego fragment nie mogą być zmieniane, reprodukowane, powielane, lub wykorzystywane do żadnych innych celów bez pisemnej zgody autora projektu.