PROJ. STACJA TRANSFORMATOROWA 15/0,4kV
W BUDYNKU KAS I PRZEBIERALNI

PROJ. ROZDZIELNICA SN–15kV

transfor–matorowe	pomiarowe	liniowe z pomiarem
QM	CM	IMC
3	2	1

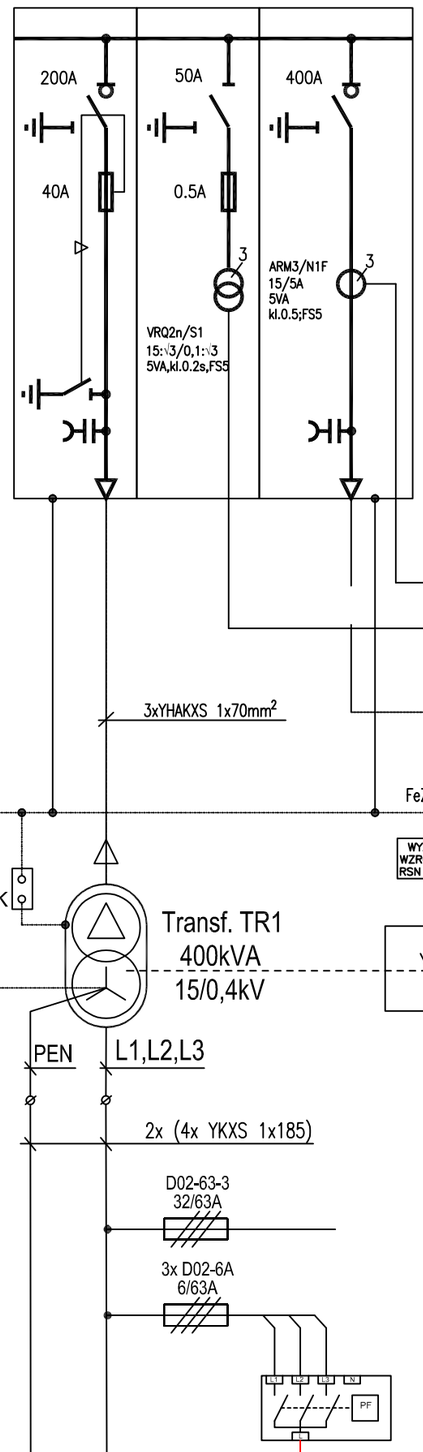

PROJ. TABLICA LICZNIKOWA TL

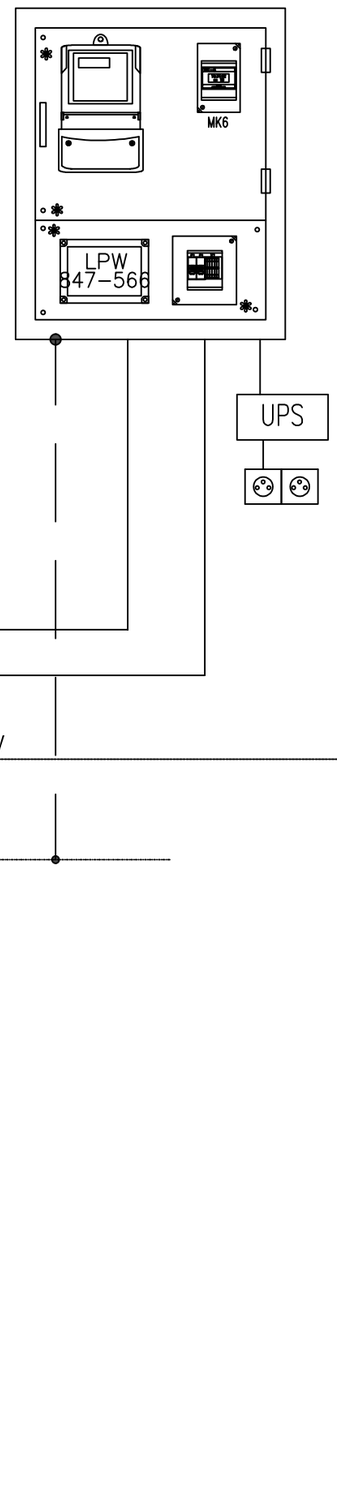

PROJ. ZŁĄCZE ZK–SN 15kV
NR BBZ48080
(W ZAKRESIE OPRAC. TD S.A.)

WIDOK ELEWACJI
ROZDZIELNICY SN–15kV

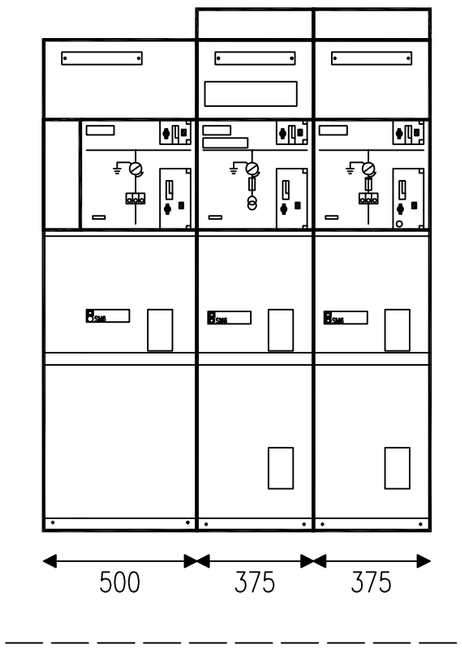

YKSY 7x2,5mm2

YKSY 5x1,5mm2

3xXRUHAKXS (1x120/50mm2) 12/20kV

3xYHAKXS 1x70mm2

Uziom fundamentowy

FeZn 40x4

R≤ 1 Ω

ZK

Transf. TR1
400kVA
15/0,4kV

WYZWALACZ WZROSTOWY RSN –POLE 3

II°

T°

I°

I° – stopień przekroczenia temperatury – sygnalizacja akustyczna i optyczna,
II° – drugi stopień odłączenie transformatora

PEN

L1,L2,L3

2x (4x YKXS 1x185)

D02-63-3
32/63A

3x D02-6A
6/63A

PF

QG1
1000A

1000/5A
3 do bat. kond.

PROJ. ROZDZIELNICA RGNN
400/230V, In=1000A, TN-C

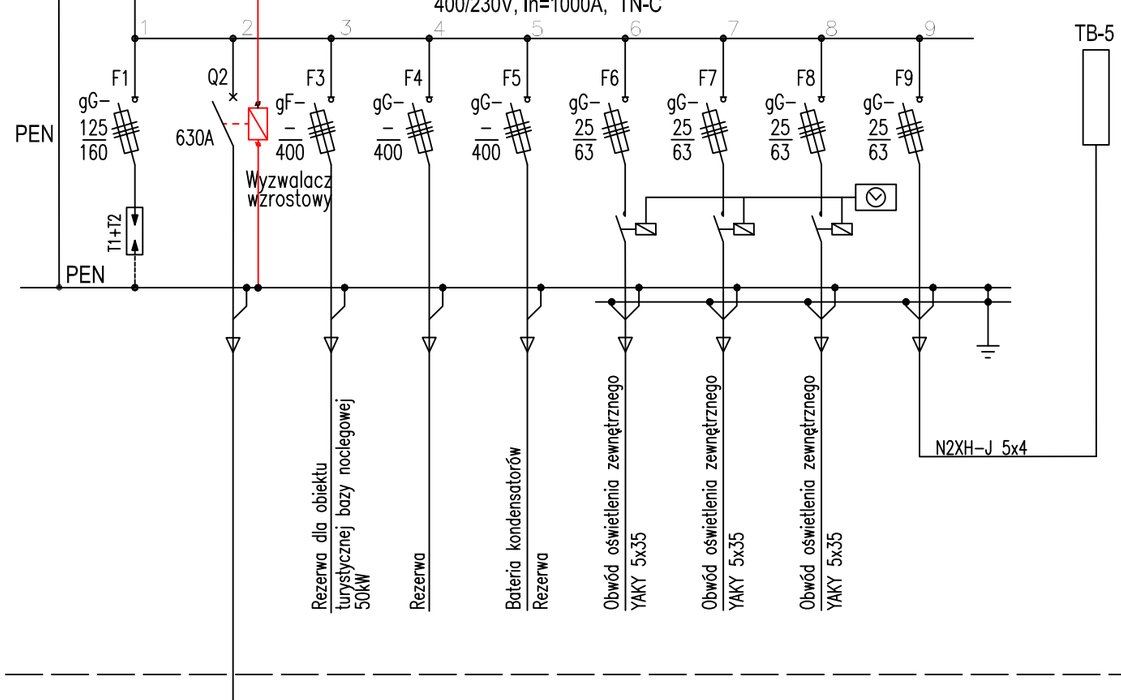

2x (4x YnAKXS 1x300mm2)

INSTALACJE ELEKTRYCZNE BUDYNKU AQUARELAX

PH90 7x1,5

PWP
Przycisk Przeciwpożaorwego Wyłącznika Prądu zlokalizowany przy wejściu głównym do budynku

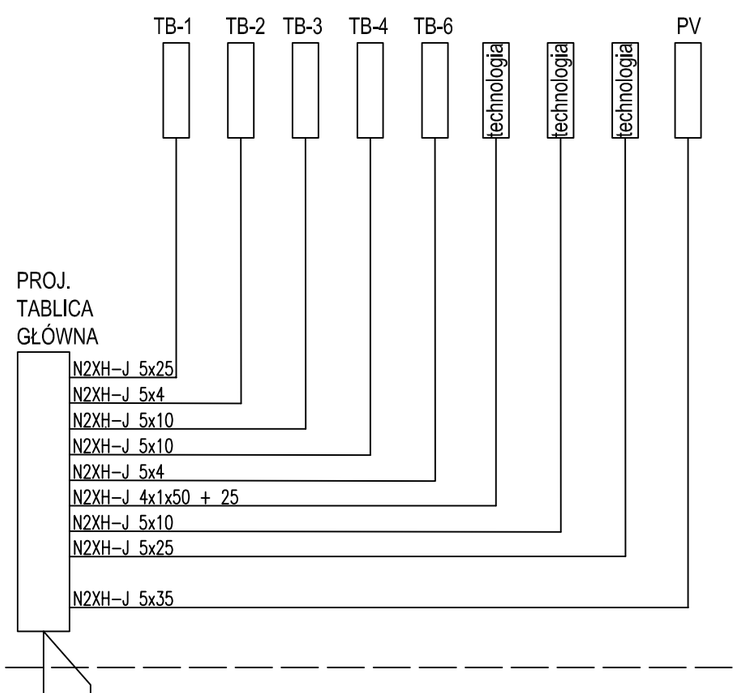

UWAGI:

1. Sieć zasilająca: 15kV, 50Hz.
2. Instalacja wewnętrzna: 400V, 50Hz, TN–S.
3. Dodatkowa ochrona przeciwporażeniowa:
   - dla sieci SN: Uziemienie ochronne
   - dla instalacji nN: Samoczynne Wyłączenie Zasilania
4. Moc przyłączeniowa obiektu (zgodnie z WTP): P=350kW
5. Moc szczytowa obiektu: Psz=266kW

rewizja:	opis rewizji:	data:	podpis:

biuro projektów:	AGA ELEKTRO — AGA-ELEKTRO s.c., 43-382 Bielsko Biała, ul. 1 Dywizji Pancernej 45/201, tel. +48 606 129 303, +48 728 871 442, e-mail: biuro@aga-elektro.pl www.aga-elektro.pl					
projektant:	inż. Grzegorz Grzesicki, nr upr. bud. SLK/5731/PWOE/14	data: 01.2022	podpis:			
sprawdzający:	mgr inż. Jarosław Śledź, nr upr. bud. SLK/3908/PWOE/11	data: 01.2022	podpis:			
inwestor:	GMINA WĘGIERSKA GÓRKA, 34-350 WĘGIERSKA GÓRKA, UL. ZIELONA 43					
obiekt / temat:	**PROJEKT OBIEKTÓW REKREACYJNO-WYPOCZYNKOWYCH W WĘGIERSKIEJ GÓRCE, UL. 3-GO MAJA, DZ. NR 1075/11, 1075/10, 1075/5**					
faza projektu:	**PROJEKT TECHNICZNY**					
treść rysunku:	**SCHEMAT GŁÓWNY ZASILANIA**					
branża: **ELEKTRYCZNA**	nr projektu **2109-6**	data wydania **01.2022**	skala **- : -**	nr rysunku **E-11**	arkusz **1/1**	rewizja **0**

Niniejszy projekt chroniony jest prawem autorskim. Rysunek ten ani żaden jego fragment nie mogą być zmieniane, reprodukowane, powielane, lub wykorzystywane do żadnych innych celów bez pisemnej zgody autora projektu.