GPD

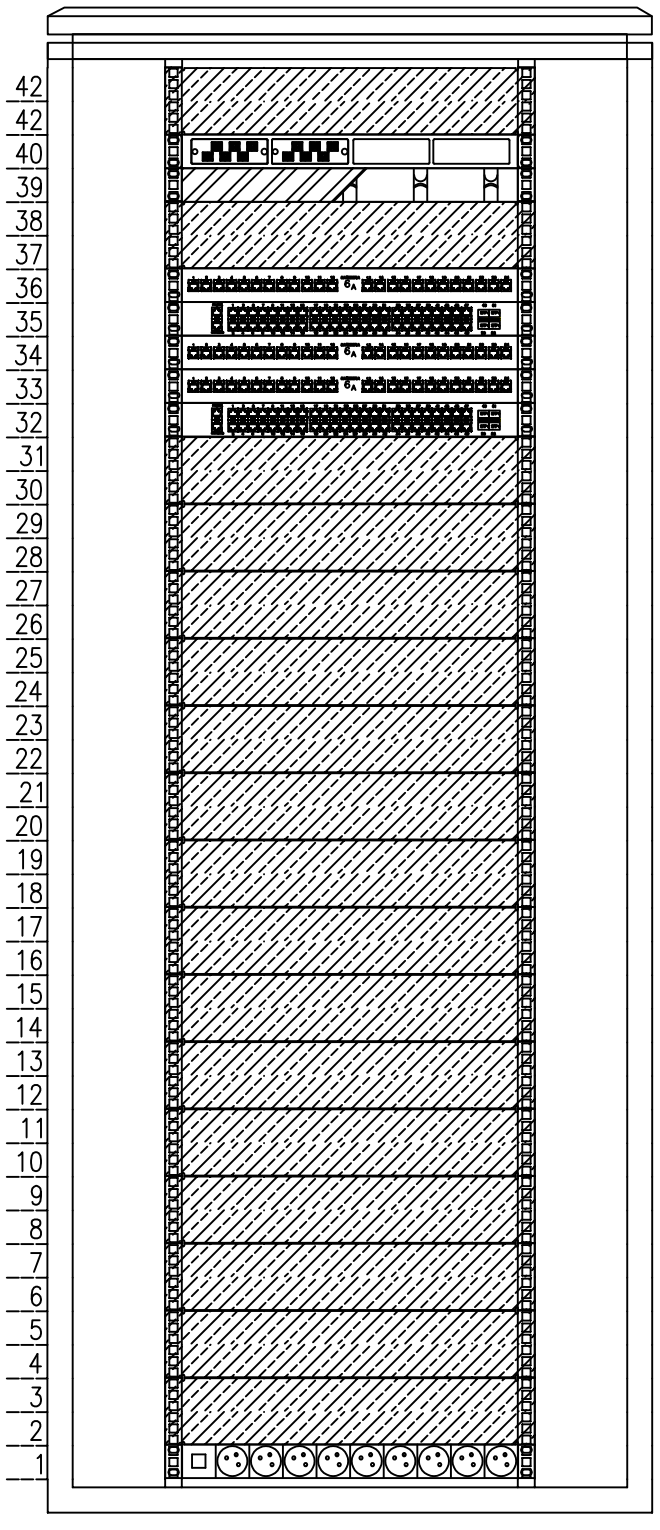

42	Panel zaślepiający 2U, samozatrzaskowy
41	
40	Panel światłowodowy 1U / 4 sloty
39	Organizer kablowy z pokrywą 1U
38	Panel zaślepiający 2U, samozatrzaskowy
37	
36	Panel modularny 24 portowy 1U
35	Przełącznika 48x1GBase–T, 4xSFP+, 1U
34	Panel modularny 24 portowy 1U
33	Panel modularny 24 portowy 1U
32	Przełącznika 48x1GBase–T PoE+, 4xSFP+, 1U
31	Panel zaślepiający 2U, samozatrzaskowy
30	
29	Panel zaślepiający 2U, samozatrzaskowy
28	
27	Panel zaślepiający 2U, samozatrzaskowy
26	
25	Panel zaślepiający 2U, samozatrzaskowy
24	
23	Panel zaślepiający 2U, samozatrzaskowy
22	
21	Panel zaślepiający 2U, samozatrzaskowy
20	
19	Panel zaślepiający 2U, samozatrzaskowy
18	
17	Panel zaślepiający 2U, samozatrzaskowy
16	
15	Panel zaślepiający 2U, samozatrzaskowy
14	
13	Panel zaślepiający 2U, samozatrzaskowy
12	
11	Panel zaślepiający 2U, samozatrzaskowy
10	
9	Panel zaślepiający 2U, samozatrzaskowy
8	
7	Panel zaślepiający 2U, samozatrzaskowy
6	
5	Panel zaślepiający 2U, samozatrzaskowy
4	
3	Panel zaślepiający 2U, samozatrzaskowy
2	
1	Listwa zasilająca 9 gniazd 230V, 1U

LPD1

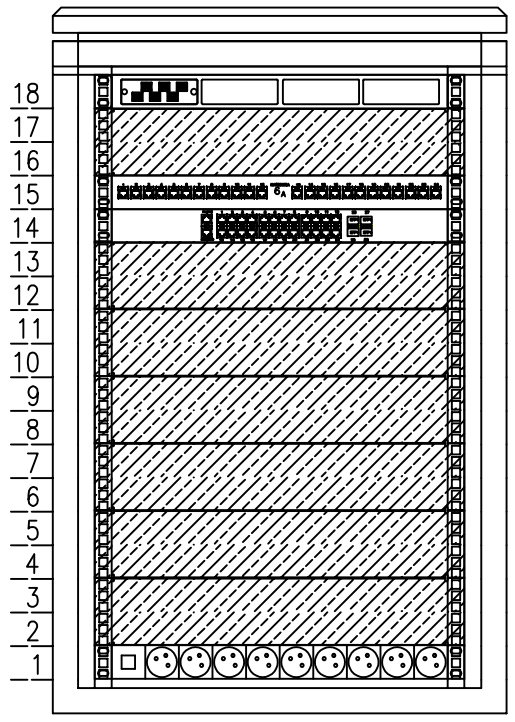

18	Panel światłowodowy 1U / 4 sloty
17	
16	Panel zaślepiający 2U, samozatrzaskowy
15	
14	Panel modularny 24 portowy 1U
13	Przełącznika 24x1GBase–T PoE+, 4xSFP+, 1U
12	
11	Panel zaślepiający 2U, samozatrzaskowy
10	
9	Panel zaślepiający 2U, samozatrzaskowy
8	
7	Panel zaślepiający 2U, samozatrzaskowy
6	
5	Panel zaślepiający 2U, samozatrzaskowy
4	
3	Panel zaślepiający 2U, samozatrzaskowy
2	
1	Listwa zasilająca 9 gniazd 230V, 1U

LPD2

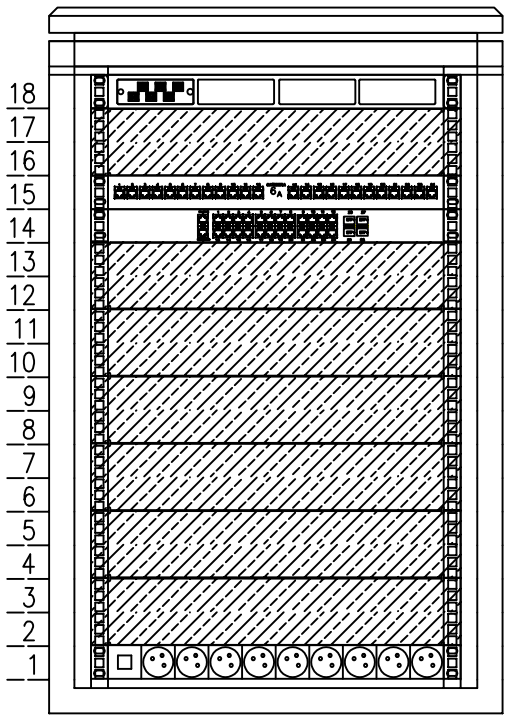

18	Panel światłowodowy 1U / 4 sloty
17	
16	Panel zaślepiający 2U, samozatrzaskowy
15	
14	Panel modularny 24 portowy 1U
13	Przełącznika 24x1GBase–T PoE+, 4xSFP+, 1U
12	
11	Panel zaślepiający 2U, samozatrzaskowy
10	
9	Panel zaślepiający 2U, samozatrzaskowy
8	
7	Panel zaślepiający 2U, samozatrzaskowy
6	
5	Panel zaślepiający 2U, samozatrzaskowy
4	
3	Panel zaślepiający 2U, samozatrzaskowy
2	
1	Listwa zasilająca 9 gniazd 230V, 1U

rewizja:	opis rewizji:	data:	podpis:

biuro projektów:	AGA ELEKTRO AGA-ELEKTRO s.c. 43-382 Bielsko Biała, ul. 1 Dywizji Pancernej 45/201 tel. +48 606 129 303, +48 728 871 442 e-mail: biuro@aga-elektro.pl www.aga-elektro.pl		
projektant:	inż. Grzegorz Grzesicki nr upr. bud. SLK/5731/PWOE/14	data: 01.2022	podpis:
sprawdzający:	mgr inż. Jarosław Śledź nr upr. bud. SLK/3908/PWOE/11	data: 01.2022	podpis:
inwestor:	GMINA WĘGIERSKA GÓRKA, 34-350 WĘGIERSKA GÓRKA, UL. ZIELONA 43		
obiekt / temat:	**PROJEKT OBIEKTÓW REKREACYJNO-WYPOCZYNKOWYCH W WĘGIERSKIEJ GÓRCE, UL. 3-GO MAJA, DZ. NR 1075/11, 1075/10, 1075/5**		
faza projektu:	**PROJEKT TECHNICZNY**		
treść rysunku:	**WIDOK SZAF LAN**		

branża:	nr projektu	data wydania	skala	nr rysunku	arkusz	rewizja
ELEKTRYCZNA	**2109-6**	**01.2022**	**- : -**	**E-22**	**1/1**	**0**

Niniejszy projekt chroniony jest prawem autorskim. Rysunek ten ani żaden jego fragment nie mogą być zmieniane, reprodukowane, powielane, lub wykorzystywane do żadnych innych celów bez pisemnej zgody autora projektu.