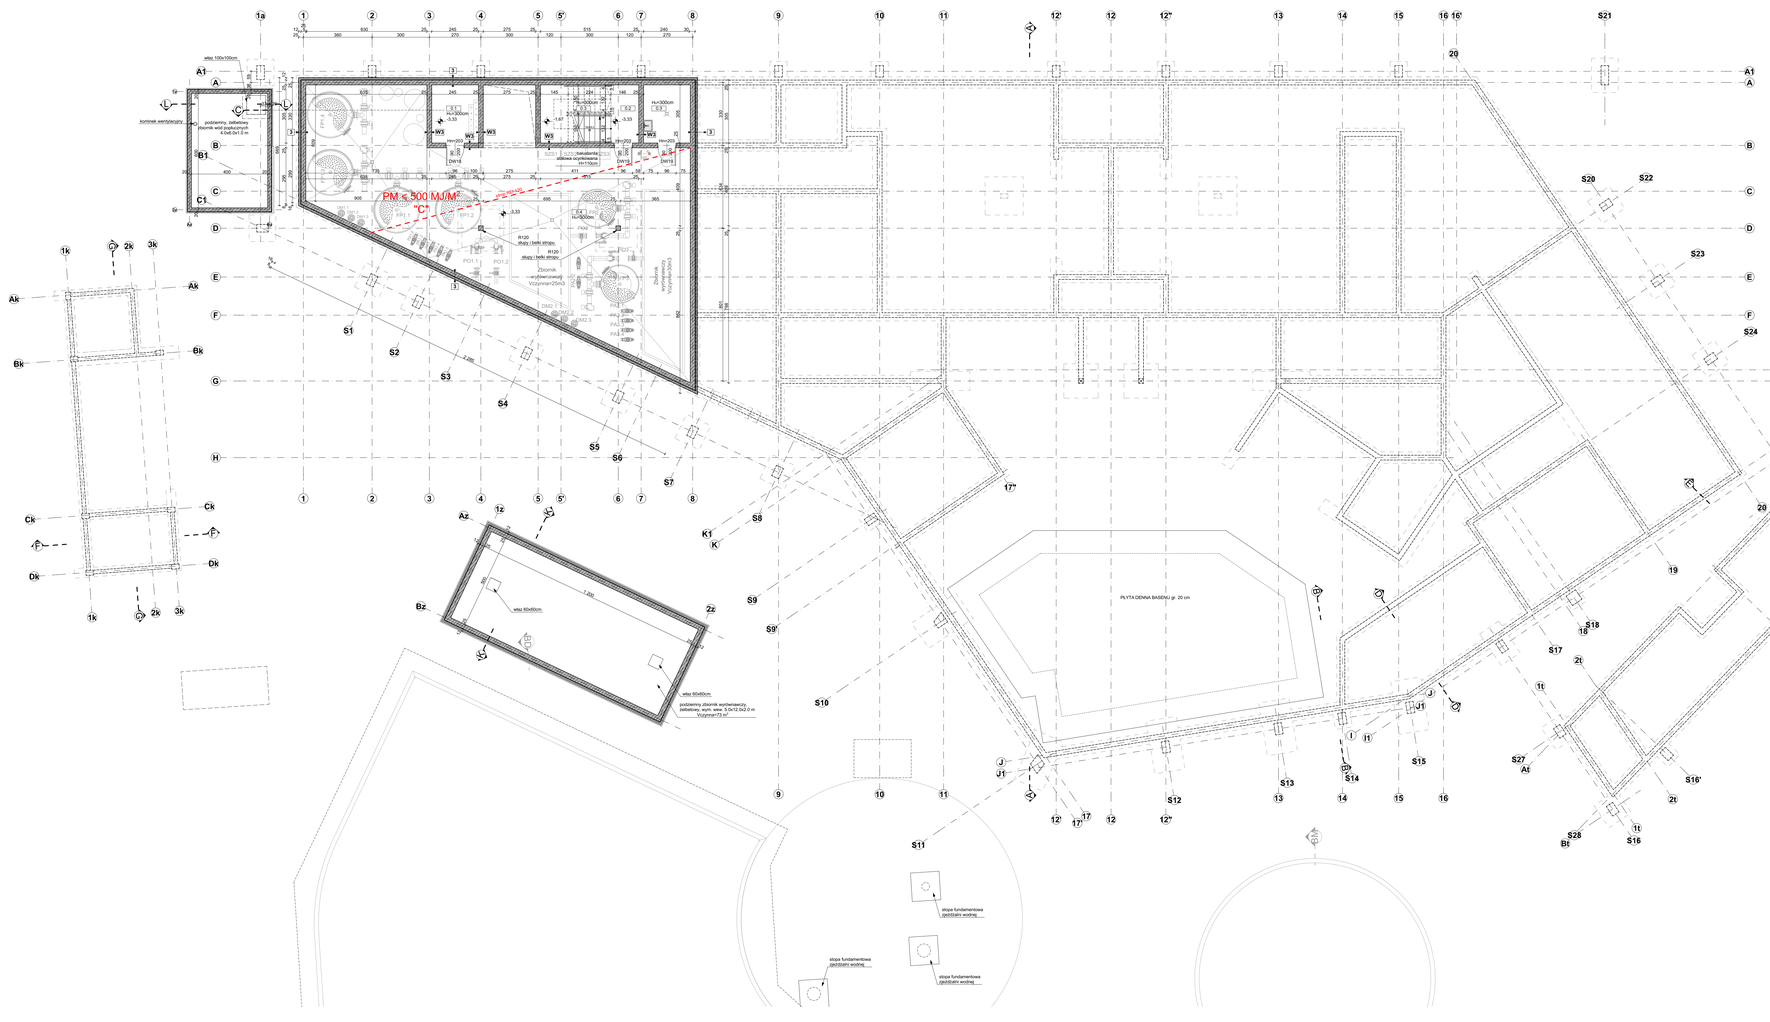

OZNACZENIA GRAFICZNE:

- OSIE
- PRZEKRÓJE
- ±0,00 — POZIOM GÓRNY WYKOŃCZONEJ POSADZKI
- 90 / 210 — WYMIARY W ŚWIETLE PRZEJŚCIA DRZWI
- Hn=... — OZNACZENIE PRZEGRODI
- WYSOKOŚĆ WYKOŃCZONEGO SUFITU
- PROJ. ŚCIANY MUROWANE
- PROJ. ELEMENTY ŻELBETOWE
- PROJ. IZOLACJA TERMICZNA

UWAGI:

1. WSZELKIE PRACE NALEŻY PROWADZIĆ ZGODNIE Z ZASADAMI SZTUKI BUDOWLANEJ.
2. WSZYSTKIE WYMIARY ZWERYFIKOWAĆ NA BUDOWIE.
3. PRZED ROZPOCZĘCIEM ROBÓT NALEŻY SPRAWDZIĆ ODPOWIEDNICH PROJEKTACH ROBOTY ZWIĄZANE Z PROJEKTAMI KONSTRUKCJI, INSTALACJI WENTYLACJI, SANITARNYCH I ELEKTRYCZNYCH. EWENTUALNE WADY KOORDYNACYJNE PRZEDSTAWIĆ NADZORowi AUTORSKIEMU PRZED PRZYSTĄPIENIEM DO ROBÓT. PROWADZENIE ROBÓT W PRZYPADKU STWIERDZENIA WAD KOORDYNACJI PROJEKTU JEST ZABRONIONE. W SZczególNOŚCI ZABRONIONE JEST PROWADZENIE ROBÓT W OPARCIU O DOKUMENTACJE JEDNEJ BRANŻY BEZ SPRAWDZENIA ICH ODNIESIEŃ DO ARCHITEKTURY I POZOSTAŁYCH BRANŻ.
4. WSZELKIE ZMIANY W STOSUNKU DO NALEŻY UWAŻAĆ ZA MINIMALNE DOPUSZCZALNE.
5. WSZELKIE ZMIANY, KTÓRE WYNIKAŁYBY ZE STOSOWANIA INNYCH NIŻ OKREŚLONE W PROJEKCIE TE, KTÓRE BĘDĄ UZNANE JEDYNIE ZNANE TECHNOLOGIE, WINNY BYĆ PRZEDSTAWIONE NADZORowi AUTORSKIEMU.
6. MATERIAŁY ELEMENTY, WYKORZYSTANE I WIDZIELNE WIDOCZNE AKCESORIA INSTALACYJNE BĘDĄ PRZED ICH WBUDOWANIEM PRZEDSTAWIONE ARCHITEKTOWI W CELU UZYSKANIA AKCEPTACJI.
7. PROJEKT NALEŻY CZYTAĆ WYŁĄCZNIE NA PODSTAWIE OBOWIĄZUJĄCEJ RYSUNKI Z OSTATNIA DATA MODYFIKACJI. WSZELKIE RYSUNKI TRAKTUJE SIĘ JAKO NIEAKTUALNE I NALEŻY JE WYCOFAĆ Z BUDOWY.
8. PRZED PRZYSTĄPIENIEM DO WYKONYWANIA KONSTRUKCJI ŚCIAN I STROPÓW WSZYSTKIE PRZEJŚCIA INSTALACYJNE (OTWORY W ŚCIANACH) PODLEGAJĄ UZGODNIENIU Z PROJEKTEM INSTALACJI. PODOBNIE SPRAWDZIĆ WYMIAROWANIE OTWORÓW DRZWIOWYCH I ISZTOŻDZIAĆ JE DO WYBRANYCH TYPÓW DRZWI. JEŚLI PROWADZENIE INSTALACJI ELEKTRYCZNEJ W ŚCIANACH I STROPACH (TAM GDZIE NIE PRZEWIDUJE SIĘ NALEŻENIA TYNKÓW LUB OKŁADZIN) NALEŻY WYKONAĆ W PEŁNA BRUZDĘ LUB SZLITZNA (RĘCZNĄ I INSTARC OOPOWIEDNIE WALKOM LUB FRĘZLE W SZALUNKU I PO ICH USTABILIZOWANIU BETONOWAĆ.
9. PRZED WYKONYWANIEM ŚCIAN SPRAWDZIĆ W PROJEKCIE ICH ODPORNOŚĆ OGNIOWĄ, SPRAWDZIĆ, CZY PRZEWIDYWANY SPOSÓB WYKONANIA ZAPEWNIA JEJ UZYSKANIE.
10. PRZED PRZYSTĄPIENIEM DO WYKONANIA ŚCIAN DZWUOWYCH UZYSKAĆ INFORMACJE ZE STRONY NADZORU AUTORSKIEGO, CZY NIE ZAŁŻY W NICH ZMIANY W TECHNOLOGII MOCOWANIA OKŁADZIN DO ELEMENTÓW WYKONANYCH.
11. PRZED WYKONANIEM LUB ZAMONTOWANIEM BALUSTRAD, PODOWÓTÓW, ROLET, ŻALUZJI, OKIENNIC ORAZ OKIEN I DRZWI, SPRAWDZIĆ I DATWIERDZIĆ ZGODNOŚĆ WYMIARÓW ZAWARTYCH W ICH ZESTAWIENIACH Z WYMIARAMI W MURZE POD WZGLĘDEM TECHNOLOGII MOCOWANIA. JAKIEKOLWIEK ZMIANY W TECHNOLOGII MOCOWANIA CZY ZMIANY WYMIARÓW WYNIKAJĄCYCH ELEMENTÓW WINNY BYĆ PRZEDSTAWIONE NADZORowi AUTORSKIEMU DO AKCEPTACJI.
12. PRZED PRZYSTĄPIENIEM DO OSIADZIANIA OKIEN W ŚCIANACH ZEWNĘTRZNYCH, PODOWY, ROZSTAWIENIE I PLASZCZYZNY USTAWIENIA OKIEN MUSZĄ BYĆ DOWLEDNIE WYTRASOWANE ZGODNIE Z WYMOGAMI PROJEKTU TECHNICZNEGO.
13. SZCZEGÓŁY WYKONANIA BALUSTRAD, SCHODÓW, POSADZEK, ŚCIAN I SUFITÓW W KLATKACH SCHODOWYCH ORAZ WYKONCZENIA WNĘTRZ UJĘTE SĄ W ODDZIELNYM OPRACOWANIU PROJEKTU WNĘTRZ.
14. KOLORYSTYKA WSZYSTKICH ELEMENTÓW WYKOŃCZENIOWYCH, ELEWACYJNYCH, WIDOCZNYCH ELEMENTÓW KONSTRUKCYJNYCH ORAZ WYPOSAŻENIA NALEŻY UZGODNIĆ Z INWESTOREM I PROJEKTANTEM WNĘTRZ PRZED ROZPOCZĘCIEM ICH REALIZACJI.
15. W PRZYPADKU POJAWIENIA SIĘ WĄTPLIWOŚCI INTERPRETACYJNYCH W ZAPROPONOWANYCH ROZWIĄZANIACH TECHNICZNYCH NALEŻY SKONTAKTOWAĆ SIĘ Z AUTOREM OPRACOWANIA DLA JEDNOZNACZNEGO USTALENIA SPOSOBU ROZWIĄZANIA TECHNICZNEGO.
16. POZIOM WYKOŃCZONEJ POSADZKI W BUDYNKU SPA WELLNESS I TOALET ZEWNĘTRZNYCH ORAZ W OBIEKCIE KAS I PRZEBIERALNI PRZYJĘTO NA POZIOMIE +0.00 = 409.50 m n.p.m.

ZESTAWIENIE POMIESZCZEŃ FIRMOWCY (POWIERZCHNIE WG NORMY ISO-PN-ISO 9836:1997):

NR POM.	RODZAJ POMIESZCZENIA	POWIERZCHNIA UŻYTKOWA PODSTAWOWA/POMOCNICZA		POW. RUCHU	POW. UŻYTKOWA	POW. NETTO	RODZAJ WYKOŃCZENIA ŚCIAN		RODZAJ WYKOŃCZENIA ŚCIAN
0.1	Pom. węzła cieplnego i przyłącza wody	-	-	-	7,47	-	Płytki ceramiczne	Farba do impregnacji betonu	
0.2	Pom. hydroforni	-	-	-	-	15,71	Płytki ceramiczne	Farba do impregnacji betonu	
0.3	Pom. magazynowania kruszywa	-	-	-	7,47	7,47	Płytki ceramiczne	Farba do impregnacji betonu	
0.4	Pom. techniczne	-	-	-	192,17	192,17	Płytki ceramiczne	Farba do impregnacji betonu	
RAZEM		-	-	-	**197,11 m²**	**15,71 m²**	**212,82m²**		

SUMARYCZNA POWIERZCHNIA USŁUGOWA KONDYGNACJI -1 : 197,11 m²
SUMARYCZNA POWIERZCHNIA RUCHU KONDYGNACJI -1 : 15,71 m²
SUMARYCZNA POWIERZCHNIA NETTO KONDYGNACJI -1 : 212,82 m²

RZUT PIWNICY I FUNDAMENTÓW

SKALA 1:100

POZIOM WYKOŃCZONEJ POSADZKI W BUDYNKU SPA WELLNESS I TOALET ZEWNĘTRZNYCH ORAZ W OBIEKCIE KAS I PRZEBIERALNI PRZYJĘTO NA POZIOMIE +0.00 = 409.80 m n.p.m.

POZIOM +/-0.00 DLA OBIEKTÓW BASENOWYCH PRZYJĘTO NA POSADZCE PRZY RYNNIE PRZELEWOWEJ

WIEWIÓRA & GOLCZYK ARCHITEKCI

ARCHITEKTURA URBANISTYKA PROJEKTY WNĘTRZ NADZÓR AUTORSKI

WIEWIÓRA & GOLCZYK ARCHITEKCI spółka z ograniczoną odpowiedzialnością sp.k. 34-300 Żywiec ul. Kościuszki 42 tel.: +48 (33) 861 65 57 www.wiewioragolczyk.pl
e-mail: biuro@wiewioragolczyk.pl Sąd Rejonowy w Bielsku-Białej, Wydział VII Gospodarczy KRS: 0000749966 REGON: 070495842 NIP: 5571342817

BRANŻA: **ARCHITEKTURA** STADIUM: **PROJEKT TECHNICZNY**

PROJEKT: **PROJEKT OBIEKTÓW REKREACYJNO-WYPOCZYNKOWYCH W WĘGIERSKIEJ GÓRCE, UL. 3-GO MAJA, DZ. NR 1075/11, 1075/10, 1075/5**

INWESTOR: **GMINA WĘGIERSKA GÓRKA, UL. ZIELONA 43, 34-350 WĘGIERSKA GÓRKA**

RYSUNEK: **RZUT PIWNICY I FUNDAMENTÓW**

GRAPHISOFT Archicad 24 SN-2-291734

GŁÓWNY PROJEKTANT:	**mgr inż. arch. MACIEJ WIEWIÓRA** nr upr.-159/94 D-B Uprawnienia do pełnienia samodzielnych funkcji technicznych w budownictwie w specjalności architektonicznej		NR PROJEKTU: **2127**
ARCHITEKT PROWADZĄCY:	**mgr inż. arch. MAGDALENA ŻUŁAWSKA** nr upr.-119/BSLOKK Uprawnienia do pełnienia samodzielnych funkcji technicznych w budownictwie w specjalności architektonicznej do projektowania bez ograniczeń		REWIZJA: -
WSPÓŁPRACA:	**inż. arch. KATARZYNA KUBOWICZ**		DATA: **14.01.2022**
			SKALA: **1:100**
			KREŚLIŁ: **K.K.**
SPRAWDZIŁ:	**mgr inż. arch. MAREK PIETRASZKO** nr upr.-2599/BSLOKK Uprawnienia do pełnienia samodzielnych funkcji technicznych w budownictwie w specjalności architektonicznej do projektowania bez ograniczeń		NR RYSUNKU: **A-01**

© WZGLĘDE PRAWA AUTORSKIE ZASTRZEŻONE - ZKONA CZĘŚĆ TEGO RYSUNKU NIE MOŻE BYĆ REPRODUKOWANA, PRZEKAZYWANA W SYSTEMACH GROMADZENIA, PRZETWARZANIA W SPOSÓB ELEKTRONICZNY LUB MECHANICZNY W FORMIE OSBITEJ KSEROKOPII CZĘŚCI, NAGRANIA CZY W JAKIEJKOLWIEK INNEJ FORMIE, BEZ WCZEŚNIEJSZEGO UZYSKANIA PISEMNEJ ZGODY WŁAŚCICIELA PRAW AUTORSKICH

Ze 1ak 7K 2k Pa1 Eb Lm 4,52,78K1