




RZUT PODSTAWOWY

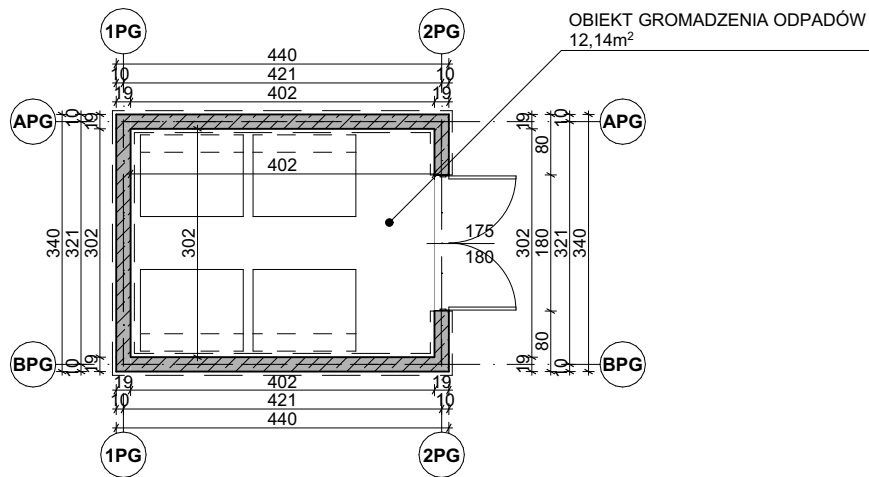


ELEWACJA ZACHODNIA

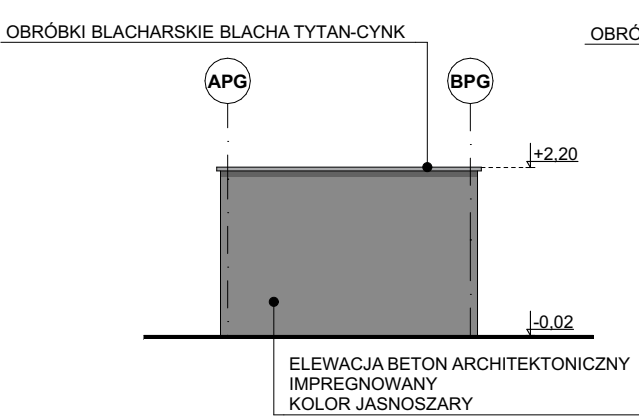

ELEWACJA WSCHODNIA

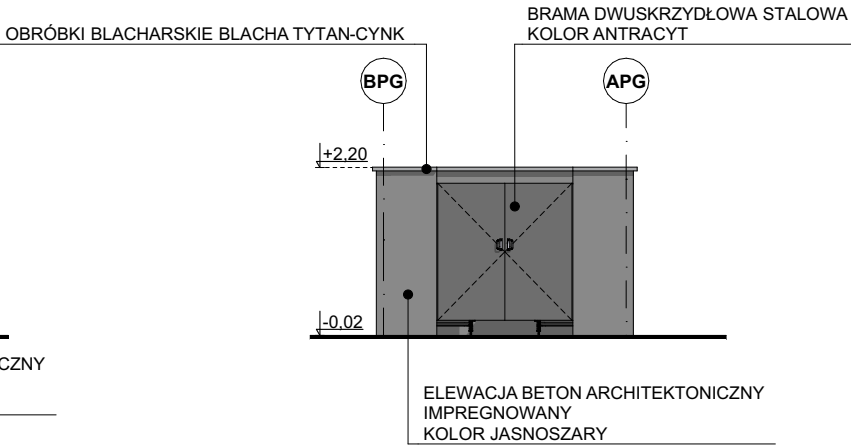

ELEWACJA POŁUDNIOWA

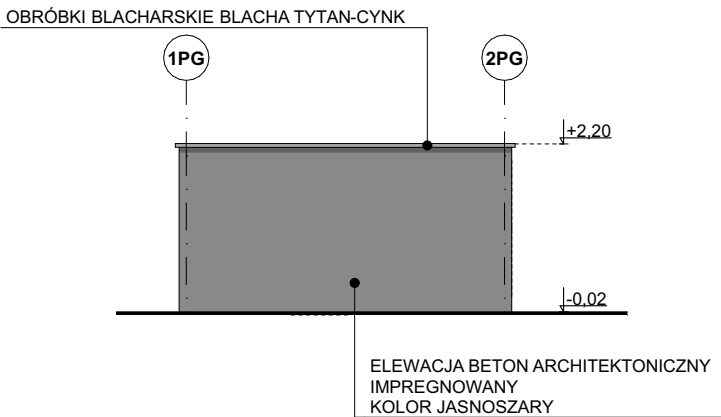

RZUT, ELEWACJE OBIEKTU GROMADZENIA ODPADÓW

SKALA 1:100

POZIOM WYKOŃCZONEJ POSADZKI W BUDYNKU SPAWELLNESS I TOALET ZEWNĘTRZNYCH ORAZ W OBIEKCIE KAS I PRZEBIERALNI
PRZYJĘTO NA POZIOMIE +/-0,00 = 409,80 m n.p.m.

POZIOM +/-0,00 DLA OBIEKTÓW BASENOWYCH PRZYJĘTO NA POSADZCE PRZY RYNNIE PRZELEWOWEJ

WIEWIÓRA & GOLCZYK ARCHITEKCI			
ARCHITEKTURA URBANISTYKA PROJEKTY WNĘTRZ NADZÓR AUTORSKI			
WIEWIÓRA & GOLCZYK ARCHITEKCI spółka z ograniczoną odpowiedzialnością sp.k. 34-300 Żywiec ul. Kościuszki 42 tel.: +48 (33) 861 65 57 www.wiewioragolczyk.pl e-mail: biuro@wiewioragolczyk.pl Sąd Rejonowy w Bielsku-Białej, Wydział VIII Gospodarczy KRS KRS: 0000766966 REGON: 070498362 NIP: 5531242017			
BRANŻA :	ARCHITEKTURA	STADIUM :	PROJEKT TECHNICZNY
PROJEKT :	PROJEKT OBIEKTÓW REKREACYJNO-WYPOCZYNKOWYCH W WĘGIERSKIEJ GÓRCIE, UL. 3-GO MAJA, DZ. NR 1075/11, 1075/10, 1075/5		
INWESTOR :	GMINA WĘGIERSKA GÓRKA, UL. ZIELONA 43, 34-350 WĘGIERSKA GÓRKA		
RYSUNEK : RZUT, ELEWACJE OBIEKTU GROMADZENIA ODPADÓW			GRAPHISOFT Archicad 24 SN-2-2917314
GŁÓWNY PROJEKTANT :	mgr inż. arch. MACIEJ WIEWIÓRA nr upr.:195/94 B-B Uprawnienia budowlane bez ograniczeń do projektowania i kierowania robotami budowlanymi w specjalności architektonicznej		NR PROJEKTU : 2127
			REWIZJA : -
ARCHITEKT PROWADZĄCY :	mgr inż. arch. MAGDALENA ŻUŁAWSKA nr upr.:11/08/SŁOKK Uprawnienia do pełnienia samodzielnych funkcji technicznych w budownictwie w specjalności architektonicznej do projektowania bez ograniczeń		
WSPÓŁPRACA :	inż. arch. KATARZYNA KUBOWICZ		DATA : 07.02.2022
			SKALA : 1:100
			KREŚLIŁ : K.K.
SPRAWDZIŁ :	mgr inż. arch. MAREK PIETRASZKO nr upr.:25/08/SŁOKK Uprawnienia do pełnienia samodzielnych funkcji technicznych w budownictwie w specjalności architektonicznej do projektowania bez ograniczeń		NR RYSUNKU : A-12
© WSZELKIE PRAWA AUTORSKIE ZASTRZEŻONE - ŻADNA CZĘŚĆ TEGO RYSUNKU NIE MOŻE BYĆ REPRODUKOWANA, PRZECHOWYWANA W SYSTEMACH ODZYSKIWIANIA ANI PRZEKAZYWANA W SPOSÓB ELEKTRONICZNY LUB MECHANICZNY W POSTACI ODBITKI Kserograficznej, NAGRANIA CZY W JAKIEJKOLWIEK INNEJ FORMIE, BEZ WCZEŚNIEJSZEGO UZYSKANIA PISEMNEJ ZGODY WŁAŚCICIELA PRAW AUTORSKICH.			
Dz. Ust. Nr 24 Poz. 83 z dn. 4.02.1994 r.			