



RZUT PODSTAWOWY SKALA 1:50

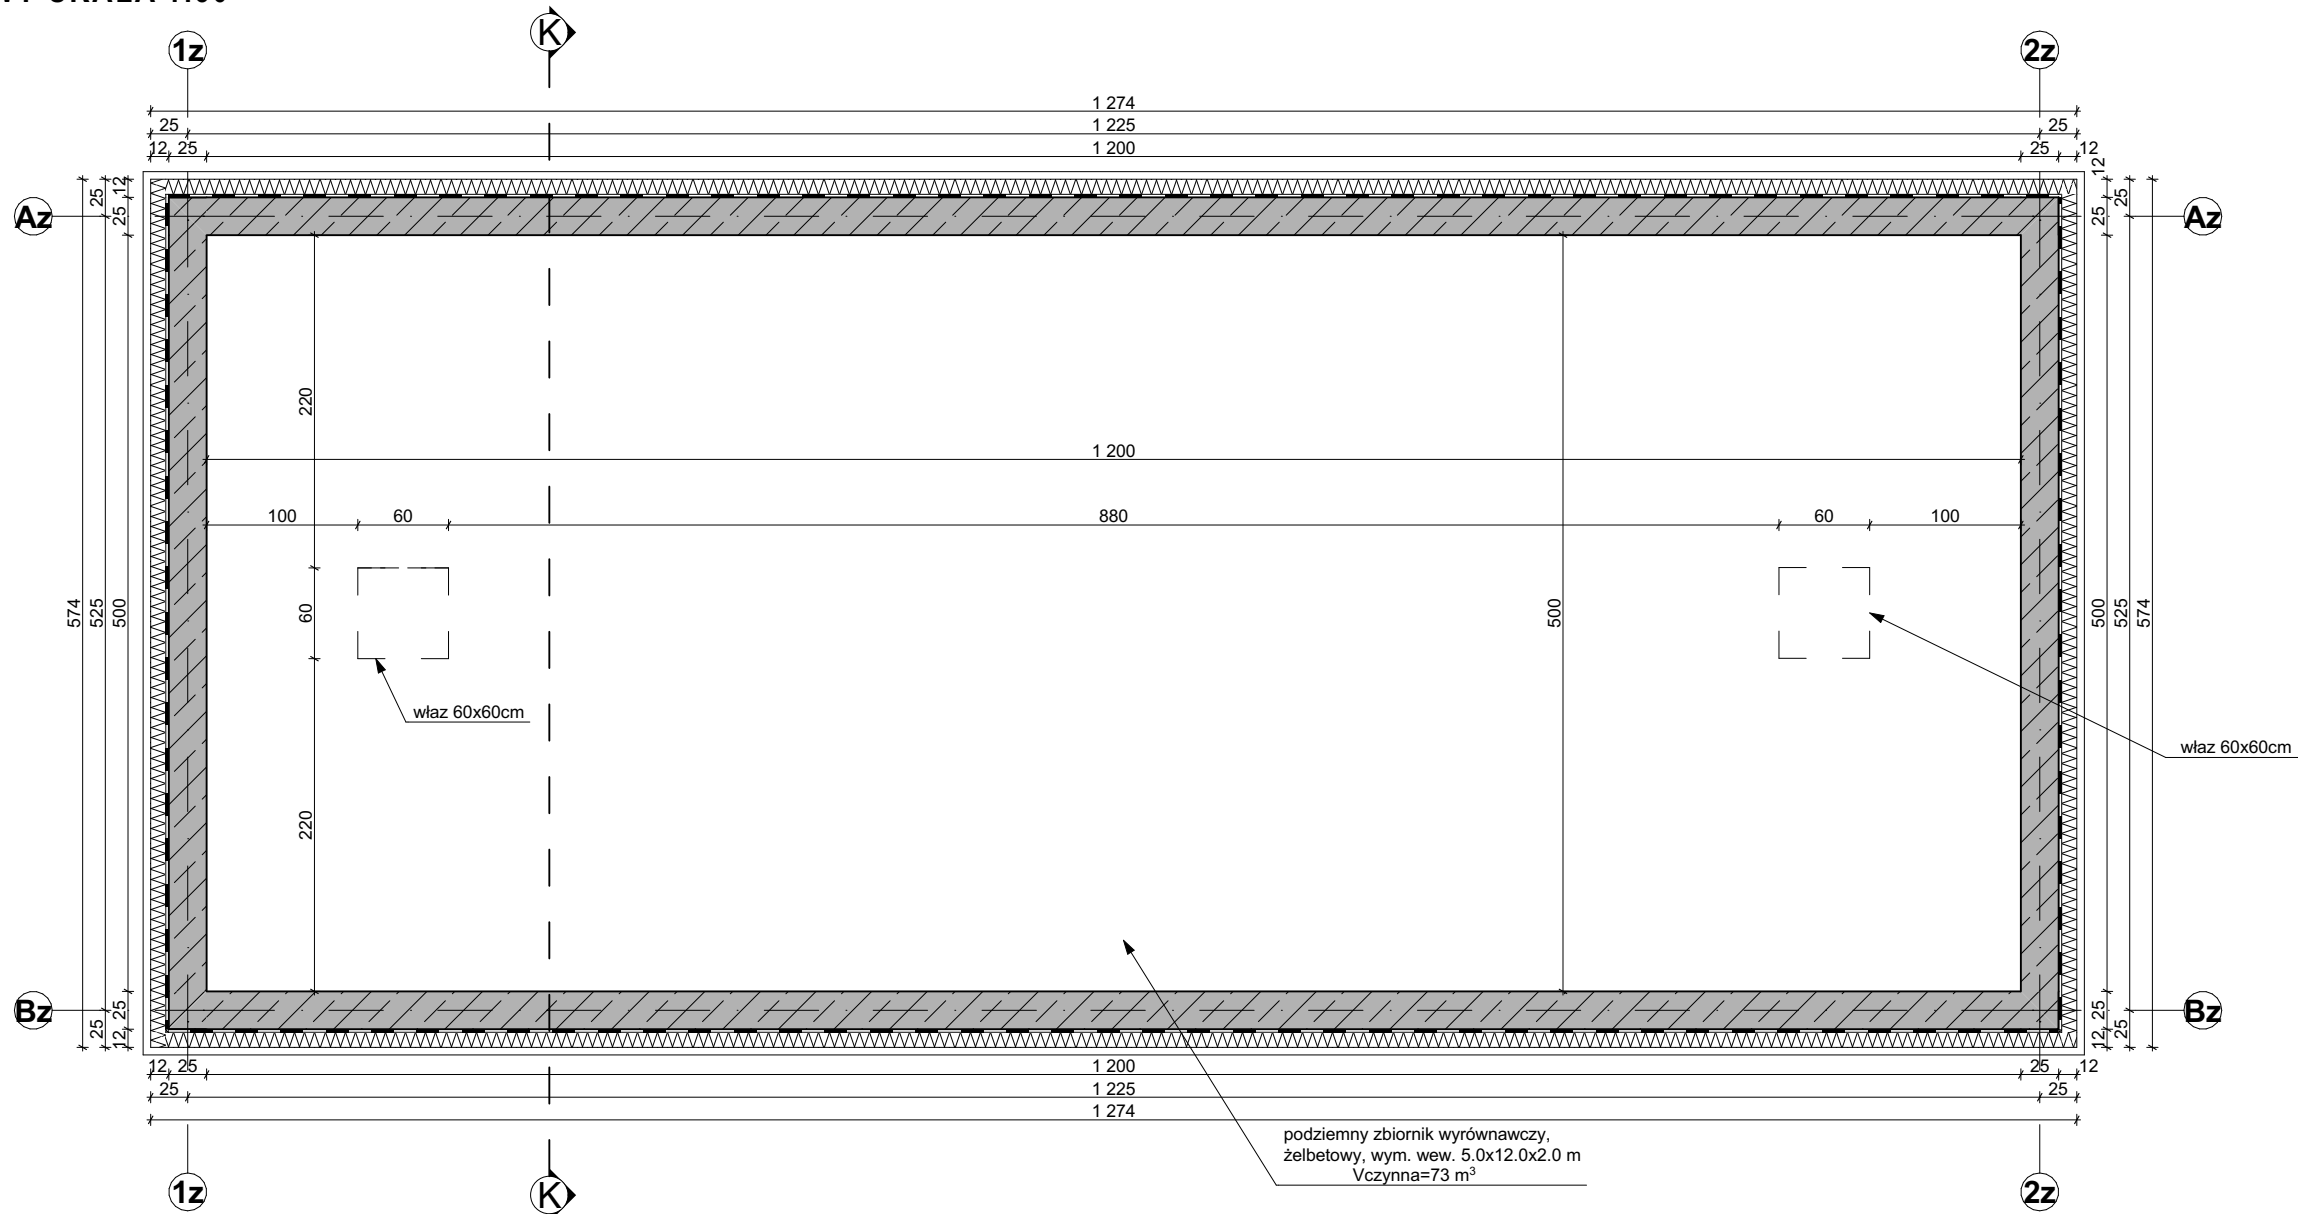

PRZEKRÓJ K-K SKALA 1:50

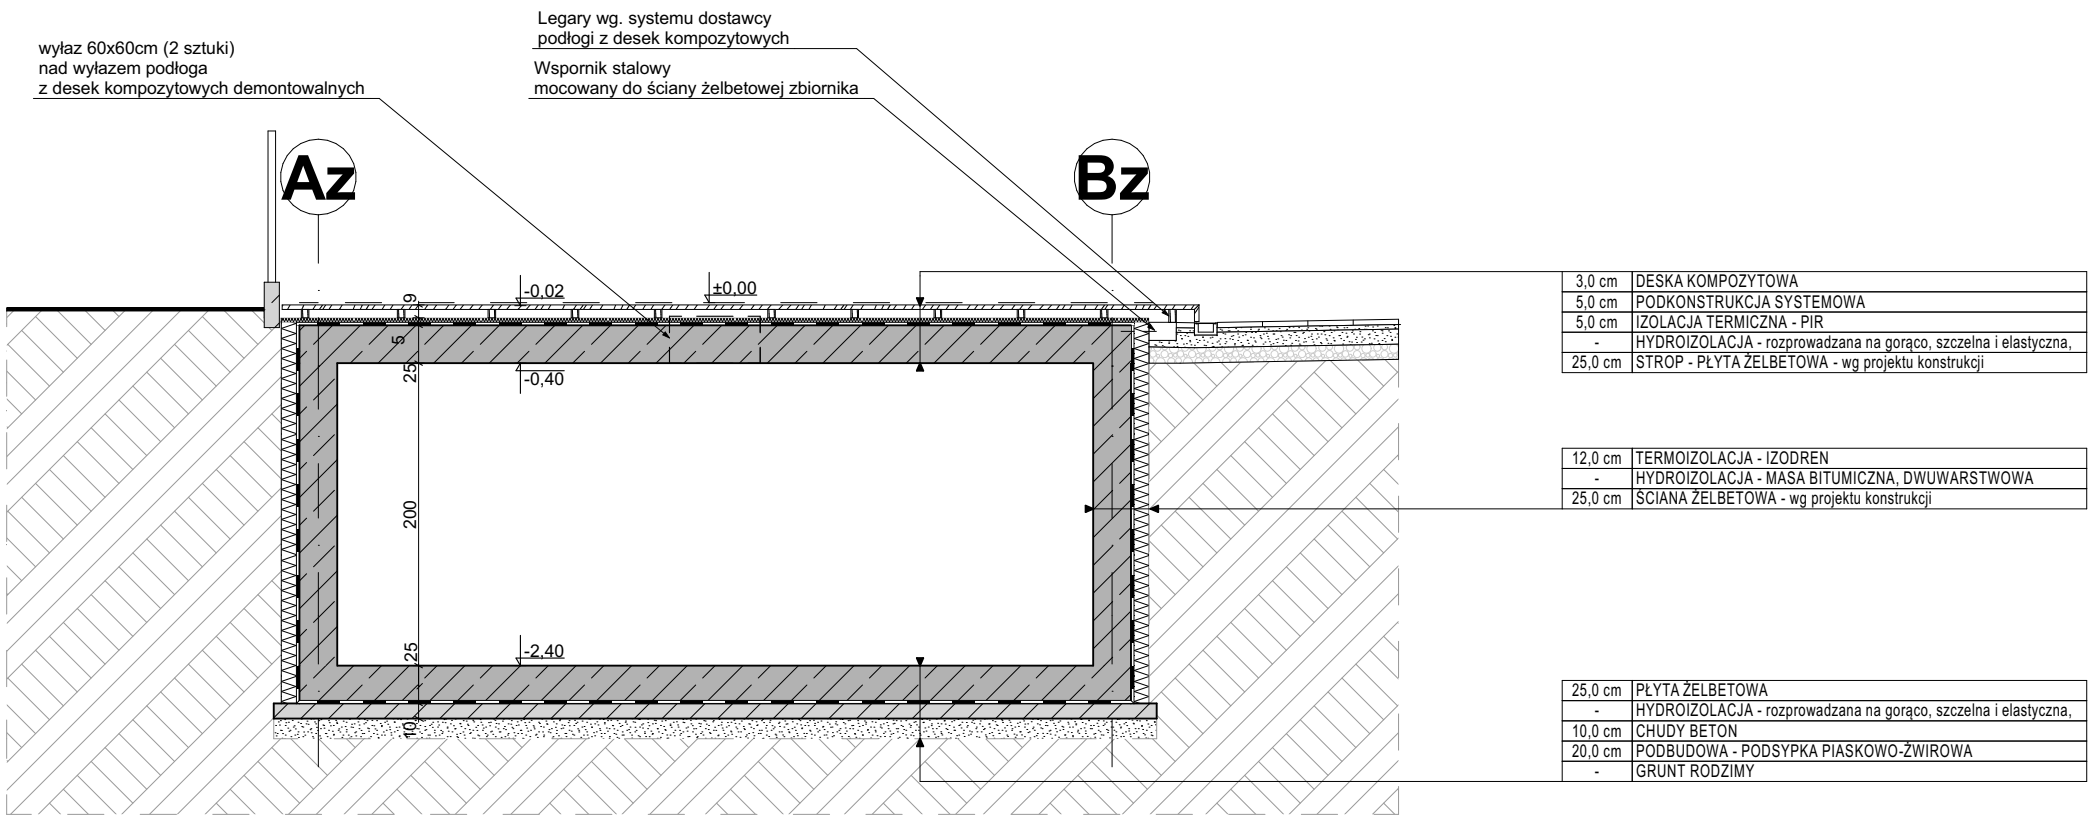

RZUT, PRZEKRÓJ K-K PODZIEMNEGO ZBIORNIKA WYRÓWNAWCZEGO

SKALA 1:50

UWAGI:
NA KOMORZE ZAMONTOWAĆ DWA WYŁAZY I ZABUDOWAĆ OD GÓRY DEMONTOWALNYM FRAGMENTEM PODESTU Z DESKI KOMPOZYTOWEJ

WIEWIÓRA & GOLCZYK ARCHITEKCI			
ARCHITEKTURA URBANISTYKA PROJEKTY WNĘTRZ NADZÓR AUTORSKI WIEWIÓRA & GOLCZYK ARCHITEKCI spółka z ograniczoną odpowiedzialnością sp.k. 34-300 Żywiec ul. Kościuszki 42 tel.: +48 (33) 861 65 57 www.wiewioragolczyk.pl e-mail: biuro@wiewioragolczyk.pl Sąd Rejonowy w Bielsku-Białej, Wydział VIII Gospodarczy KRS KRS: 0000766966 REGON: 070498362 NIP: 5531242017			
BRANŻA :	ARCHITEKTURA	STADIUM :	PROJEKT TECHNICZNY
PROJEKT :	PROJEKT OBIEKTÓW REKREACYJNO-WYPOCZYNKOWYCH W WĘGIERSKIEJ GÓRCIE, UL. 3-GO MAJA, DZ. NR 1075/11, 1075/10, 1075/5		
INWESTOR :	GMINA WĘGIERSKA GÓRKA, UL. ZIELONA 43, 34-350 WĘGIERSKA GÓRKA		
RYSUNEK :	RZUT, PRZKERÓJ K-K PODZIEMNEGO ZBIORNIKA WYRÓWNAWCZEGO		GRAPHISOFT Archicad 24 SN-2-2917314
GŁÓWNY PROJEKTANT :	mgr inż. arch. MACIEJ WIEWIÓRA nr upr.:195/94 B-B Uprawnienia budowlane bez ograniczeń do projektowania i kierowania robotami budowlanymi w specjalności architektonicznej		NR PROJEKTU : 2127
			REWIZJA : -
ARCHITEKT PROWADZĄCY :	mgr inż. arch. MAGDALENA ŻUŁAWSKA nr upr.:11/08/SLOKK Uprawnienia do pełnienia samodzielnych funkcji technicznych w budownictwie w specjalności architektonicznej do projektowania bez ograniczeń		
WSPÓŁPRACA :	inż. arch. KATARZYNA KUBOWICZ		DATA : 07.02.2022
			SKALA : 1:50
			KREŚLIŁ : K.K.
SPRAWDZIŁ :	mgr inż. arch. MAREK PIETRASZKO nr upr.:25/08/SLOKK Uprawnienia do pełnienia samodzielnych funkcji technicznych w budownictwie w specjalności architektonicznej do projektowania bez ograniczeń		NR RYSUNKU : A-13
© WSZELKIE PRAWA AUTORSKIE ZASTRZEŻONE - ŻADNA CZĘŚĆ TEGO RYSUNKU NIE MOŻE BYĆ REPRODUKOWANA, PRZECHOWYWANA W SYSTEMACH ODZYSKIWIANIA NI PRZEKAZYWANA W SPOSÓB ELEKTRONICZNY LUB MECHANICZNY W POSTACI ODBITKI KSIEROGRAFICZNEJ, NAGRANIA CZY W JAKIEJKOLWIEK INNEJ FORMIE, BEZ WCZEŚNIEJSZEGO UZYSKANIA PISEMNEJ ZGODY WŁAŚCICIELA PRAW AUTORSKICH.			