PRZEBUDOWA DROGI GMINNEJ ROLNICZEJ UL. KAMIENNA - KRZYSÓWKA W ŻABNICY

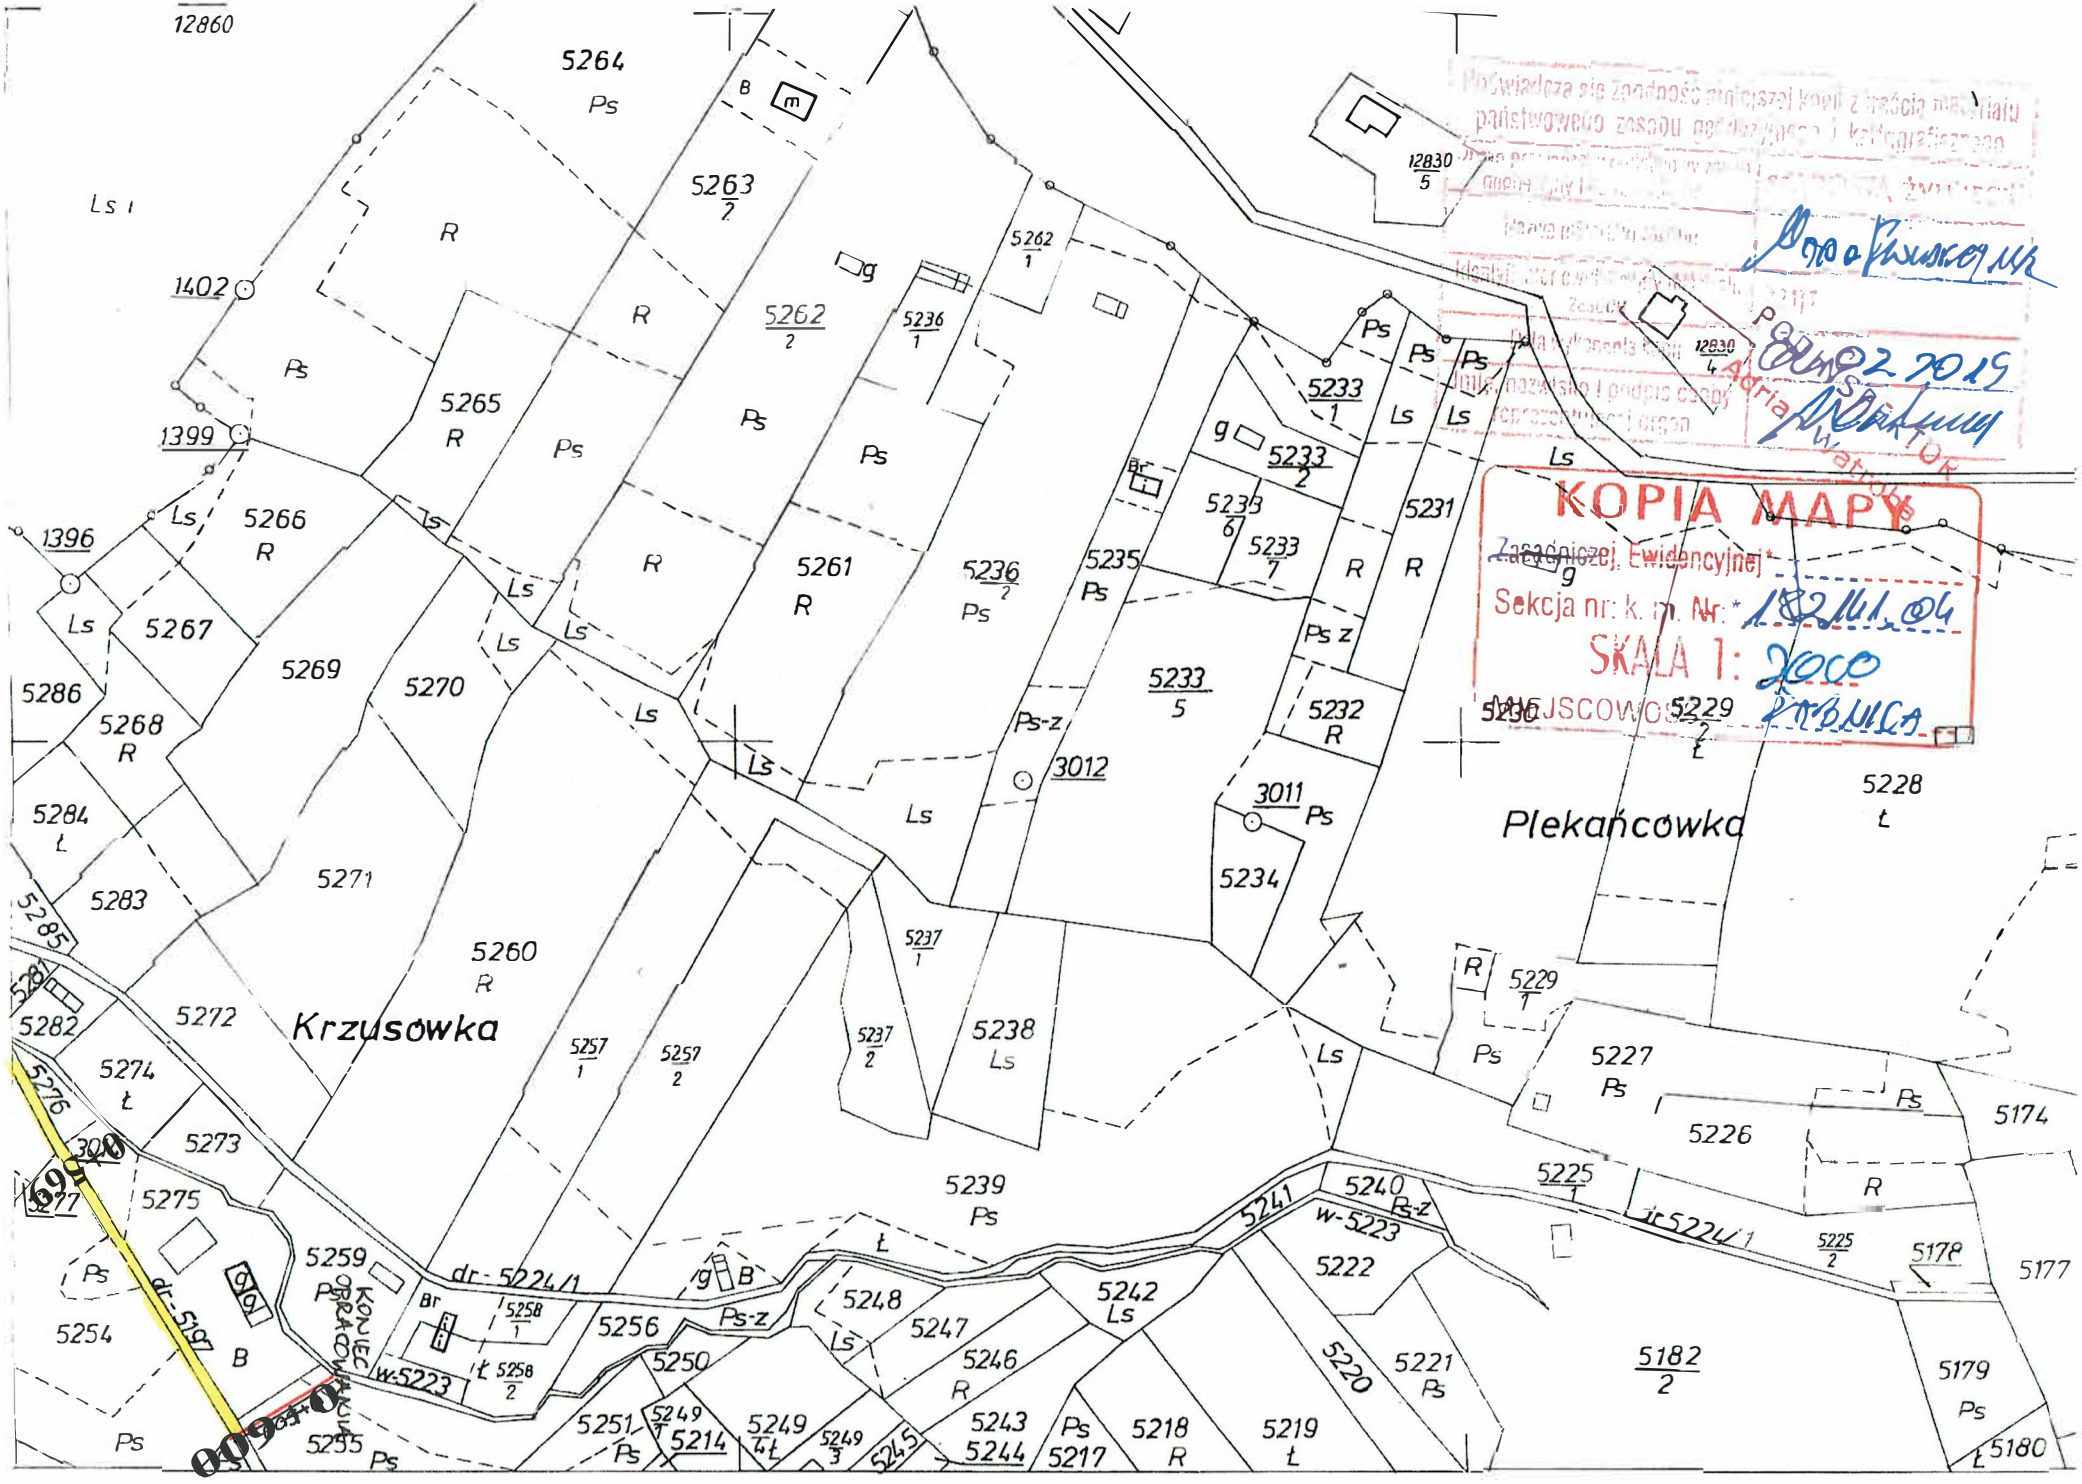

SYTUACJA 2/2

10