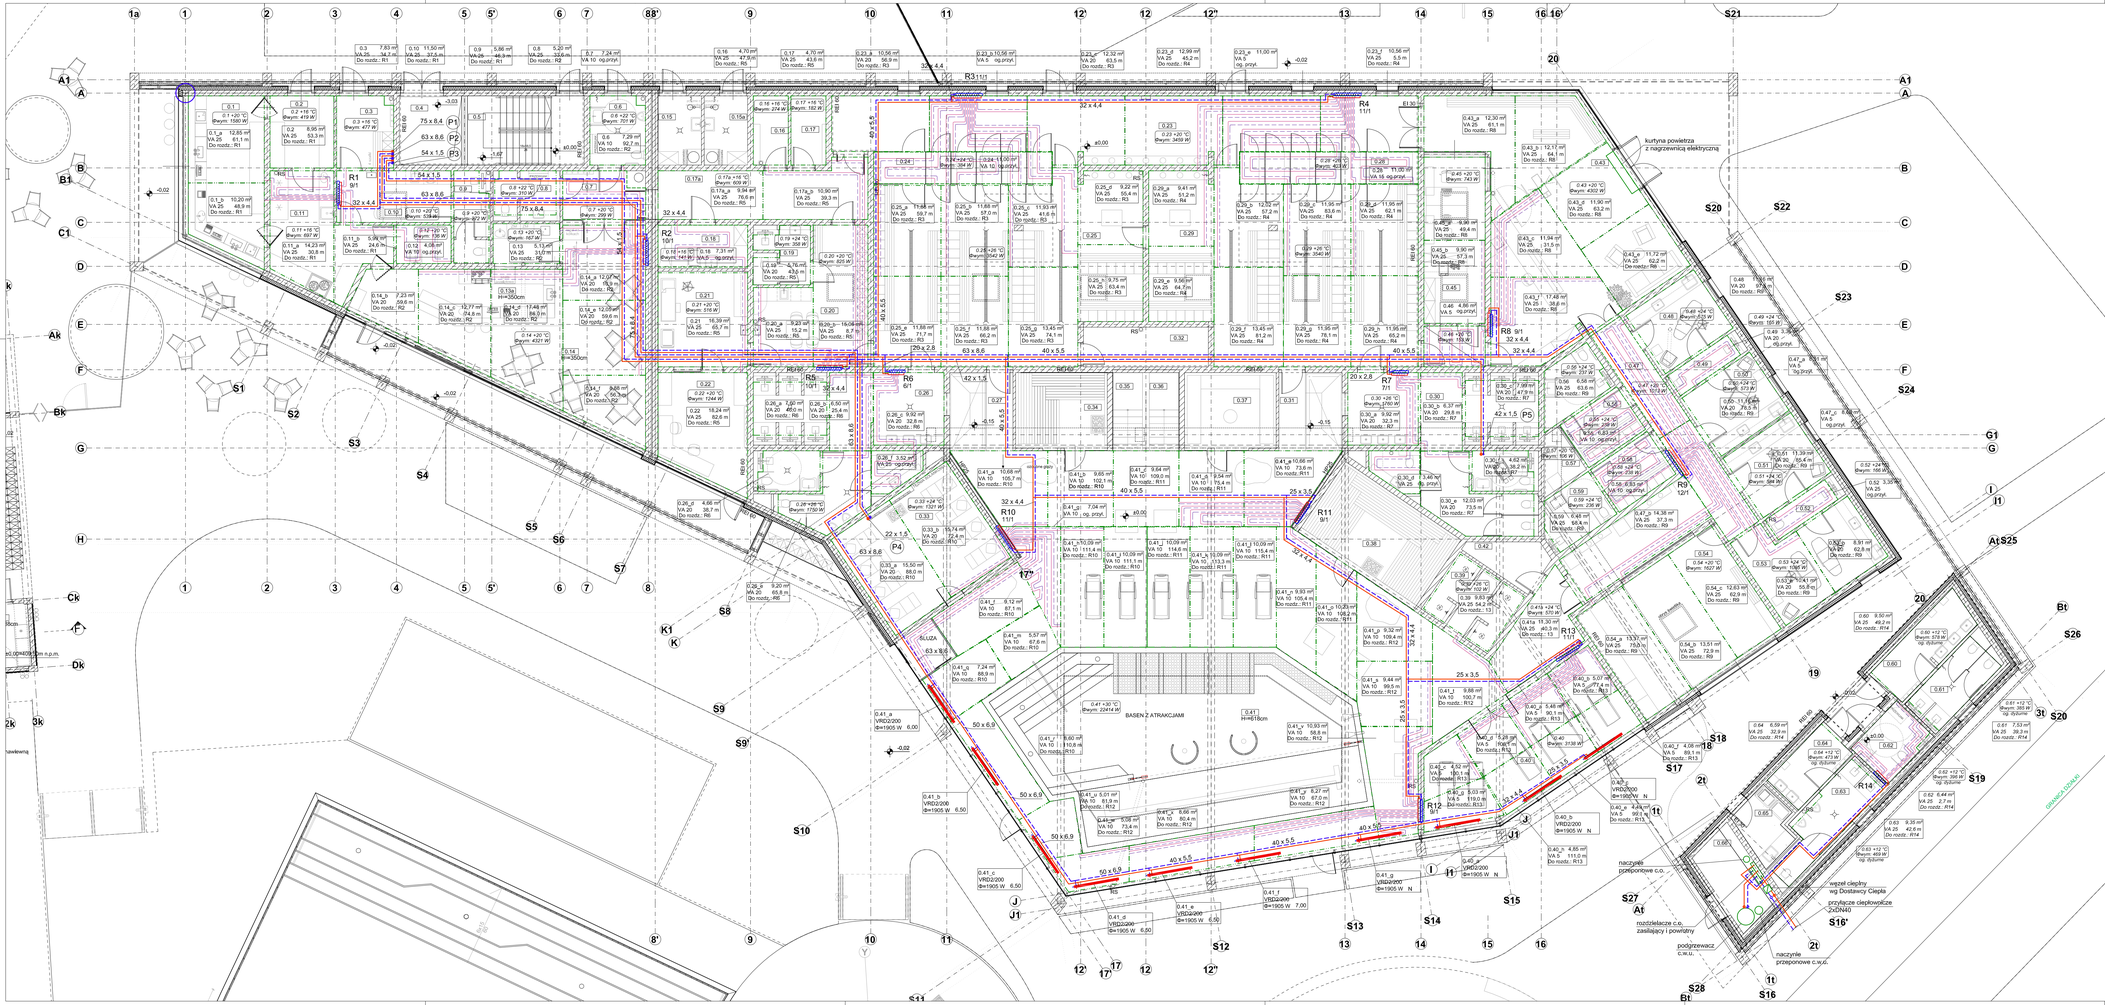

BUDYNEK AQUARELAX

ZESTAWIENIE POMIESZCZEŃ STREFY KAMIENNE

NR. POM.	RODZAJ POMIESZCZENIA	POW. NETTO [m²]	RODZAJ WYKOŃCZENIA
0.1	Bar	24,53	Podłoga gres
0.2	Pom. magazynowe produktów suchych i napojów	6,95	Podłoga gres
0.3	Przedsionek z szatnią	8,00	Podłoga gres
0.4	Szyb podwizyt	4,70	Podłoga gres
0.5	Klatka schodowa	15,71	Podłoga gres
0.6	Toaleta damska	6,95	Podłoga gres
0.7	Przedsionek kuwaterra	7,85	Podłoga gres
0.8	Toaleta damska	6,95	Podłoga gres
0.9	Toaleta dla pracowników	6,16	Podłoga gres
0.10	Pom. socjalne	11,90	Podłoga gres
0.11	Magazyn chemii i produktów mrożonych	20,51	Podłoga gres
0.12	Pom. ochrony	4,08	Podłoga gres
0.13	Toaleta	6,53	Podłoga gres
0.14a	Bar z zapleczem	18,14	Podłoga gres
0.14	Sala kawiarni	52,72	Podłoga gres
	RAZEM	**195,74 m²**	

ZESTAWIENIE POMIESZCZEŃ STREFY SPA I WELLNESS ORAZ SZATNI

NR. POM.	RODZAJ POMIESZCZENIA	POW. NETTO [m²]	RODZAJ WYKOŃCZENIA
0.23	Komunikacja	8,06	Podłoga gres
0.24	Przebieralnia męska	11,00	Podłoga gres
0.25	Przebieralnia damska	91,99	Podłoga gres
0.26	Umywalnia + toalety męskie	44,18	Podłoga gres
0.27	Środek higieniczny	9,63	Podłoga gres
0.28	Przebieralnia damska	11,00	Podłoga gres
0.29	Szatnia damska	91,99	Podłoga gres
0.30	Umywalnia + toalety damskie	49,76	Podłoga gres
0.31	Środek higieniczny	9,63	Podłoga gres
0.32	Szatnia męska	91,31	Podłoga gres
0.33	Sauna sucha	12,93	Podłoga gres
0.34	Sauna śnieżna	12,93	Podłoga gres
0.35	Basen zanurzeniowy ciepły	4,49	Podłoga gres
0.36	Basen zanurzeniowy zimny	4,49	Podłoga gres
0.37	Sauna parowa	12,93	Podłoga gres
0.38	Sauna śnieżna	21,49	Podłoga gres
0.39	Sauna parowa	21,49	Podłoga gres
0.40	Tepidarium	39,64	Podłoga gres
0.41	Basen z hydromasażem	353,83	Podłoga gres
0.42	Pom. technicznie	5,26	Podłoga gres
0.43	Strefa wejścia / Poczekalnia	60,45	Podłoga gres
0.44	Recepcja	17,99	Podłoga gres
0.45	Biuro administracji	19,79	Podłoga gres
0.46	Pom. socjalne	9,36	Podłoga gres
0.47	Pom. magazynu czystości/chemia	5,00	Podłoga gres
0.48	Gabinet masażu 1	11,56	Podłoga gres
0.49	Wózek sanitarny gab. 1,2,3	1,71	Podłoga gres
0.50	Gabinet masażu 2	11,56	Podłoga gres
0.51	Gabinet masażu 3	11,82	Podłoga gres
0.52	Wózek sanitarny gab. 3,4	1,71	Podłoga gres
0.53	Gabinet masażu 4	11,56	Podłoga gres
0.54	Sala fitness	39,65	Podłoga gres
0.55	Toaleta męska / NPS	6,60	Podłoga gres
0.56	Toaleta męska / NPS	6,60	Podłoga gres
0.57	Pom. porządkowe	3,38	Podłoga gres
0.58	Toaleta damska	6,53	Podłoga gres
0.59	Toaleta damska/NPS	6,75	Podłoga gres
	RAZEM	**1157,24 m²**	

ZESTAWIENIE POMIESZCZEŃ STREFY SOCJALNE

NR. POM.	RODZAJ POMIESZCZENIA	POW. NETTO [m²]
0.15	Pom. magazynowanie i dozowanie podchlorynu sodu	4,70
0.15a	Pom. magazynowanie i dozowanie korektora pH	5,94
0.16	Mag. recenków czystych	4,70
0.17	Mag. recenków brudnych	4,70
0.18	Pom. porządkowe	6,00
0.19	Toaleta personelu	6,06
0.20	Pom. socjalne	24,36
0.21	Pom. ratowników	16,65
0.22	Pom. ochrony	18,24
	RAZEM	**114,76 m²**

ZESTAWIENIE POMIESZCZEŃ STREFY TOALET

NR. POM.	RODZAJ POMIESZCZENIA	POW. NETTO [m²]	RODZAJ WYKOŃCZENIA
0.60	Przedsionek z umywalkami dla kobiet	9,51	
0.61	Narzędzi / Toaleta damska	7,99	
0.62	Toaleta niepełnospr.	6,64	
0.63	Narzędzi / Toaleta męska	10,31	
0.64	Przedsionek z umywalkami dla mężczyzn	6,71	
0.65	Pom. porządkowe	5,94	
0.66	Magazyn	4,75	
	RAZEM	**55,72 m²**	

SUMARYCZNA POWIERZCHNIA UŻYTKOWA KONDYGNACJI

SUMARYCZNA POWIERZCHNIA UŻYTKOWA KONDYGNACJI

SUMARYCZNA POWIERZCHNIA RUCHU KONDYGNACJI

SUMARYCZNA POWIERZCHNIA NETTO KONDYGNACJI

POWIERZCHNIA ZABUDOWY 2052,81 m²

OBIEKT KAS I PRZEBIERALNI

ZESTAWIENIE POMIESZCZEŃ

NR. POM.	RODZAJ POMIESZCZENIA	POW. NETTO [m²]
0.1	Kasy	10,10
0.2	Przebieralnia	37,00
0.3	Pom.rozdzielni głównej	4,41
0.4	Pom. transformatora	9,00
0.5	Pom. rozdzielni SN	3,64
	RAZEM	**58,92 m²**

POWIERZCHNIA ZABUDOWY 68,51m²

LEGENDA

- przewody instalacji ogrzewania - zasilanie
- przewody instalacji ogrzewania - powrót
- P1 — piony instalacji ogrzewania
- 0.14 +20 °C / Φwym: 4321 W — nr pomieszczenia/ temperatura zapotrzebowanie na ciepło
- R1 / 9/1 — rozdzielacz instalacji ogrzewania podłogowego w szafce podtynkowej / liczba pętli grzewczych, w tym rezerwowych
- obrys podłogi grzewczej
- 0.14_a 7,23 m² VA 20 59,6 m Do nozdrz.: R2 — symbol podłogi / powierzchnia podłogi grzewczej / rozstaw układania rur / długość rury w obwodzie grzewczym
- grzejnik stojący dolnozasilany z zaworem w wykonaniu basenowym
- 0.41_a VRD2/200 Φ=1905 W 6,00 — numer pomieszczenia / typ grzejnika / moc grzejnika / nastawa wstępna zaworu

UWAGI

Instalacje zasilania rozdzielaczy OP i grzejników wykonać z rur PP stabi l prowadzić w posadzce.
Instalację czynnika grzewczego do central wykonać z rur stalowych ciemkościennych łączonych na zacisk i prowadzić pod stropem.
Przewody wymagają izolacji termicznej.
Pętle ogrzewania podłogowego wykonać z rur PE-Xa 17x2,0.
Przejścia przewodów przez przegrody oddzielenia pożarowego zabezpieczyć ppoż. (PP).

PROJEKT: PROJEKT OBIEKTÓW REKREACYJNO–WYPOCZYNKOWYCH W WĘGIERSKIEJ–GÓRCE, ul. 3–go Maja, DZ. NR 1075/11, 1075/10, 1075/5. INSTALACJE SANITARNE			BRANŻA: SANITARNA
			FAZA: projekt techniczny
			NUMER: IS–PT–01/2022
INWESTOR: GMINA WĘGIERSKA GÓRKA, UL. ZIELONA 43; 34–350 WĘGIERSKA GÓRKA			DATA: 31.01.2022
TYTUŁ RYS.: INSTALACJA OGRZEWANIA. RZUT PARTERU.			KOREKTA: 0
			SKALA: 1:100
PROJEKTOWAŁ: mgr inż. Danuta Wawrzyńczyk	NR UPRAWNIEŃ: 126/89 BB	PODPIS:	NR RYS: IS/02
SPRAWDZIŁ: mgr inż. Marzena Sołociak	NR UPRAWNIEŃ: SLK/7980/PBS/18	PODPIS:	
BIURO USŁUG PROJEKTOWYCH > DANUTA WAWRZYŃCZYK <			