



PRZEKROJ A-A SKALA 1:100

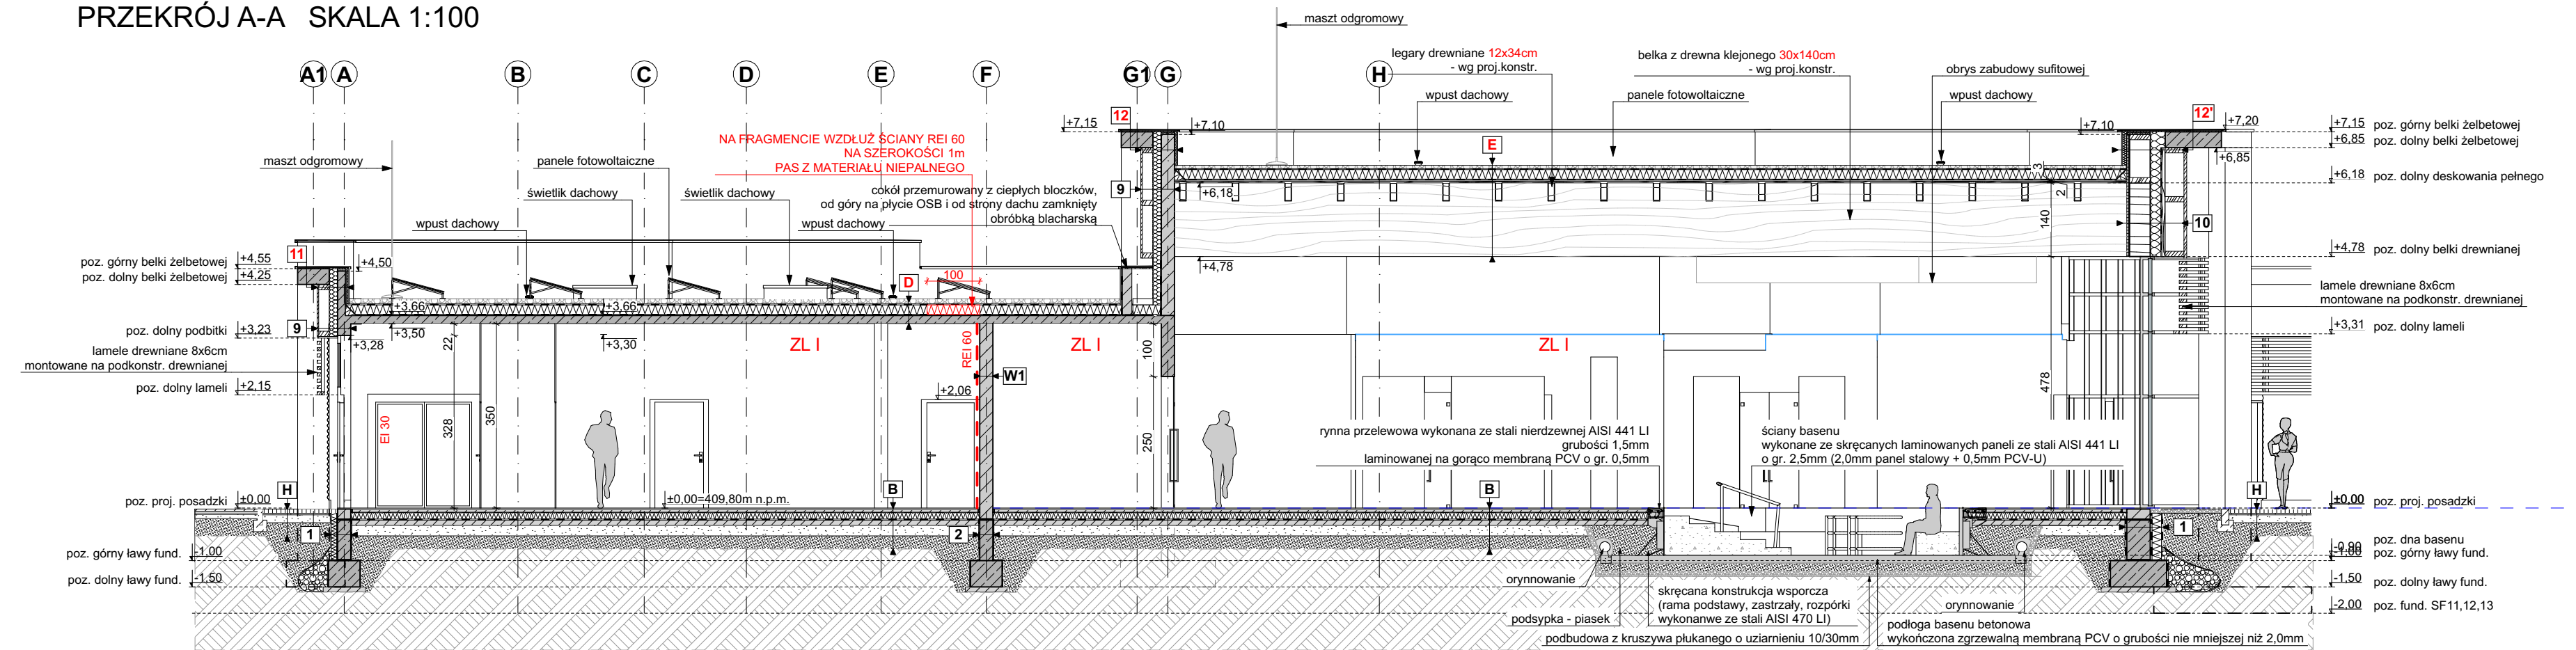


PRZEKROJ B-B SKALA 1:100

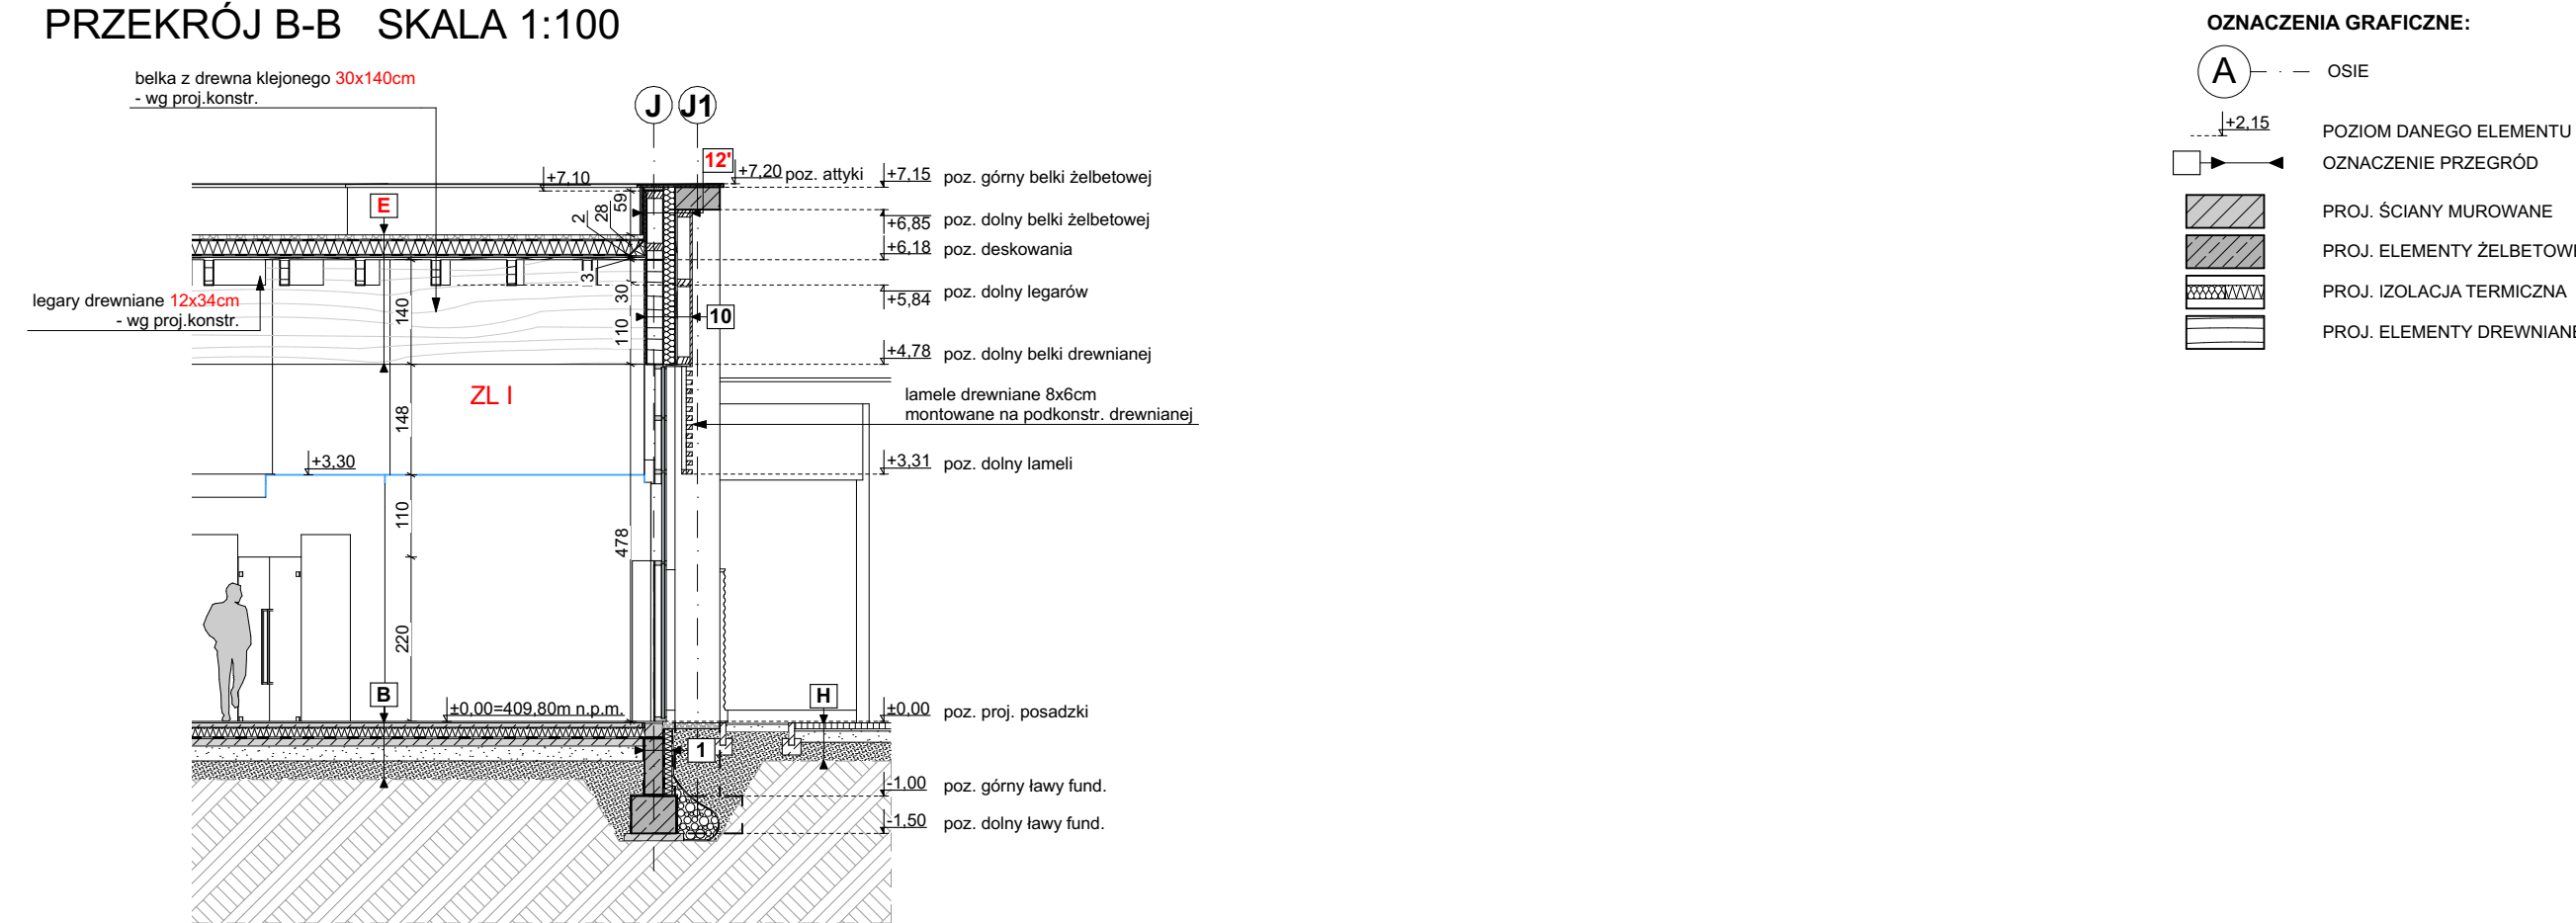


OZNACZENIA GRAFICZNE:

- OSIE
- POZIOM DANEGO ELEMENTU
- OZNACZENIE PRZEGRÓD
- PROJ. ŚCIANY MUROWANE
- PROJ. ELEMENTY ŻELBETOWE
- PROJ. IZOLACJA TERMICZNA
- PROJ. ELEMENTY DREWNIANE


PRZEKROJ C-C SKALA 1:100

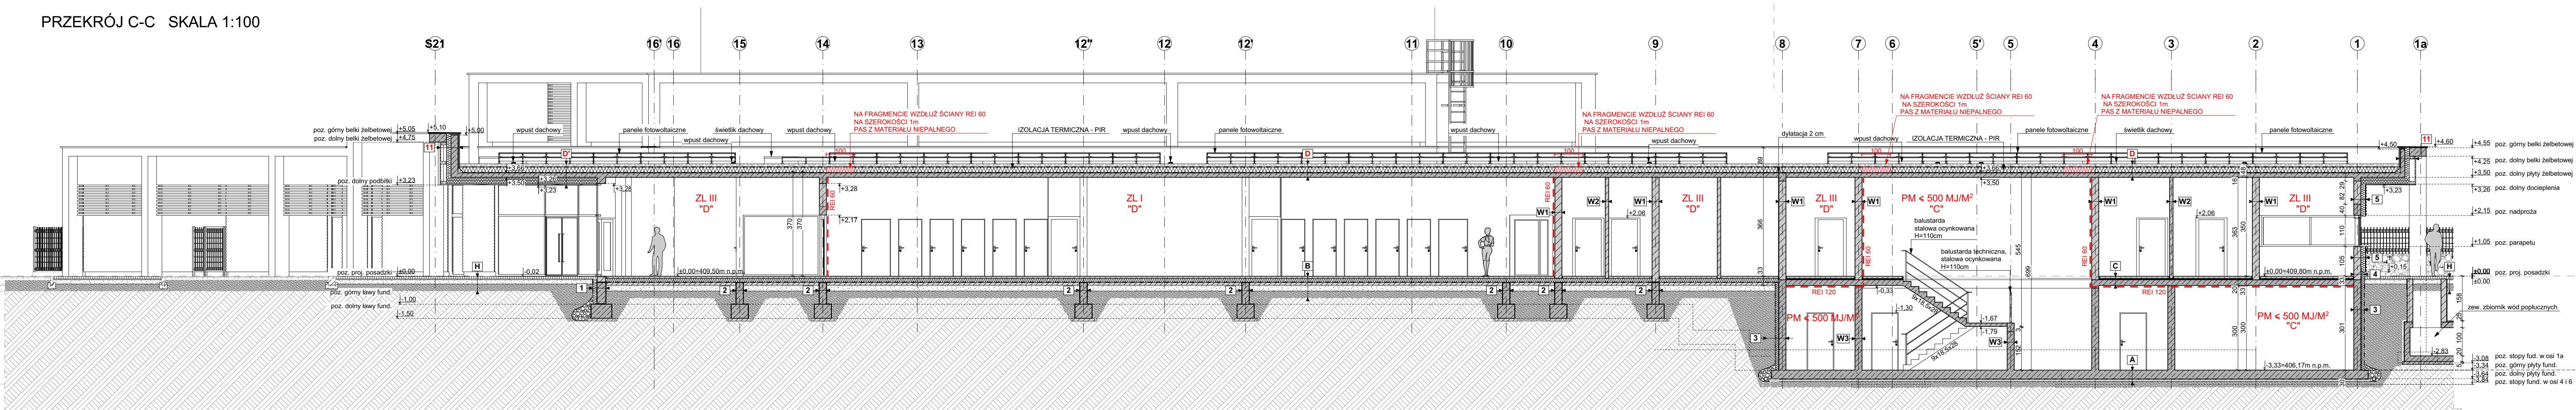


PRZEKROJ D-D SKALA 1:100

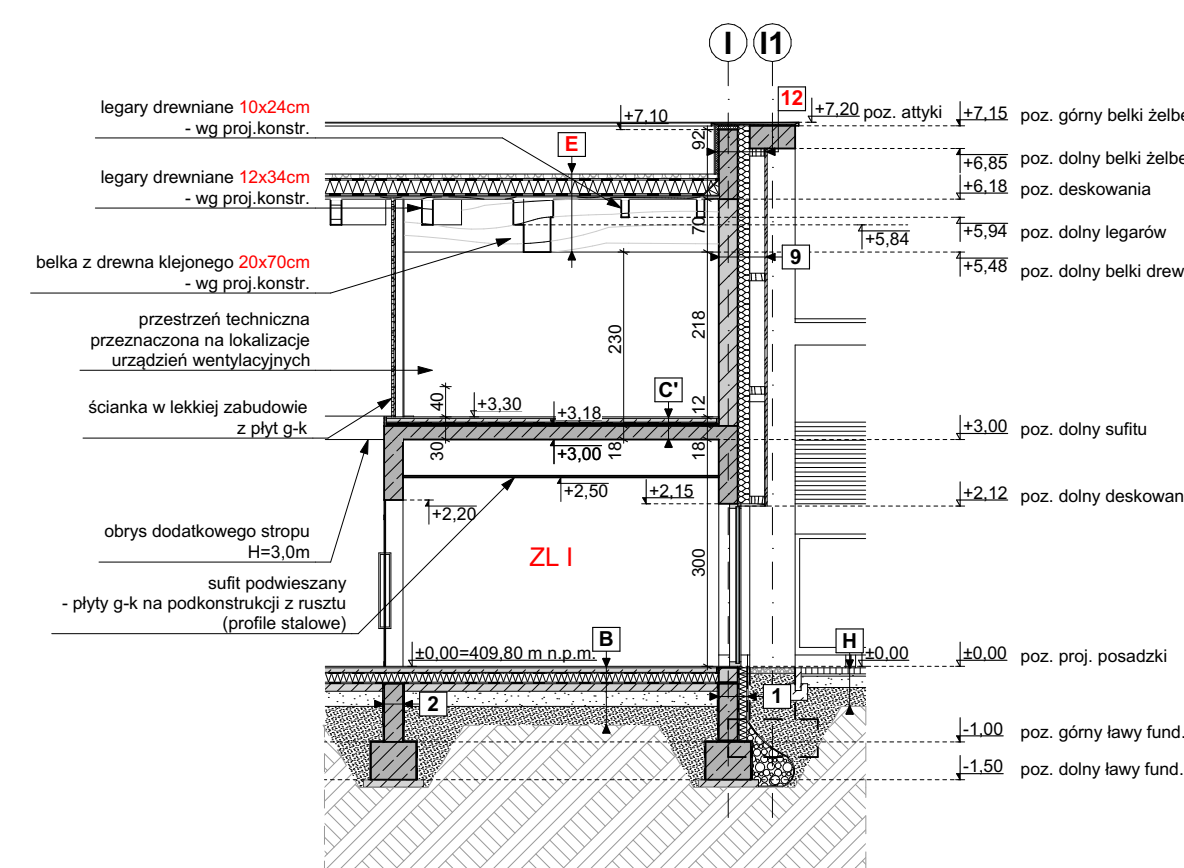


PRZEKROJ E-E SKALA 1:100

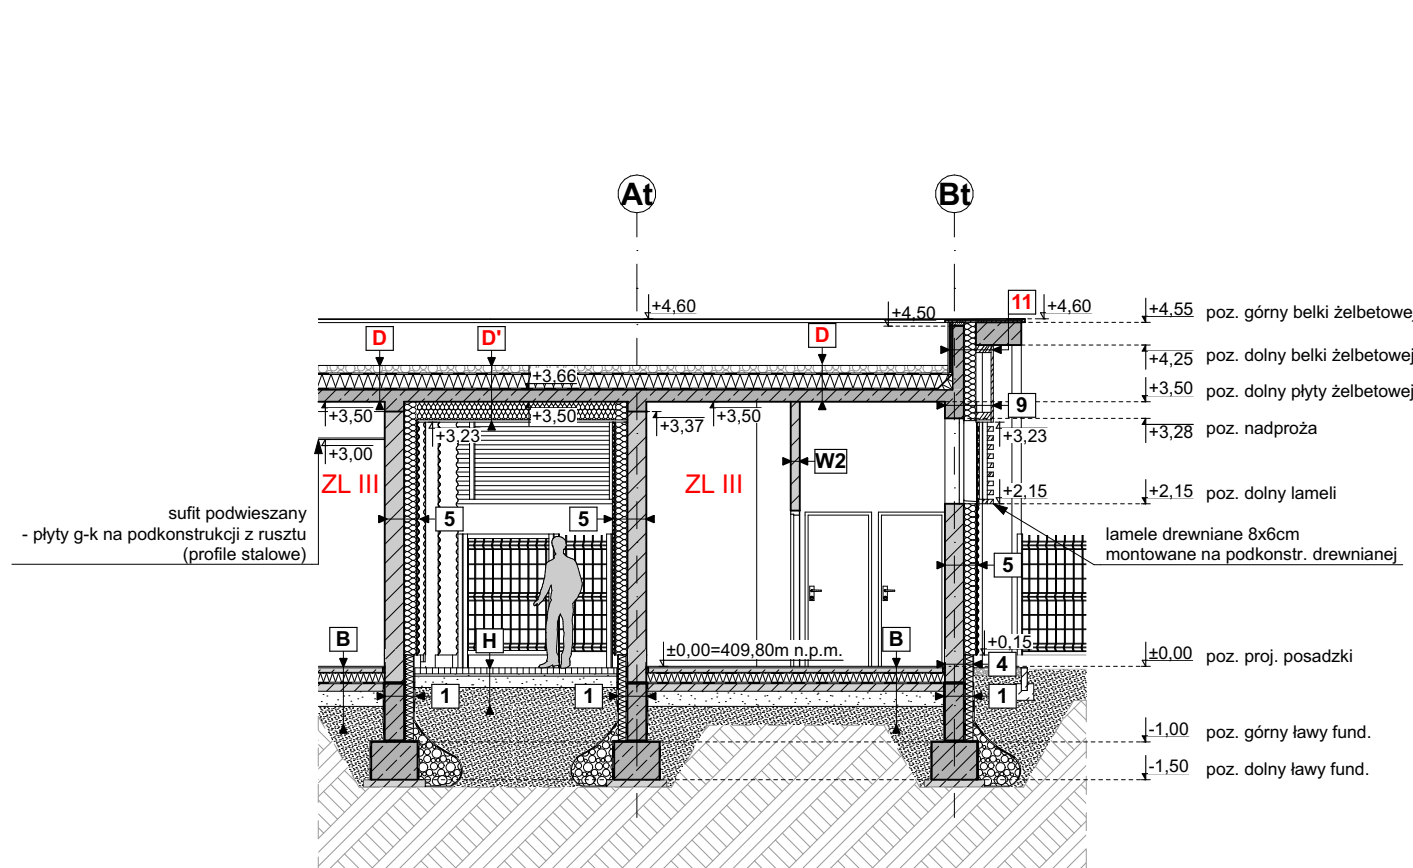

PRZEKROJ F-F SKALA 1:100

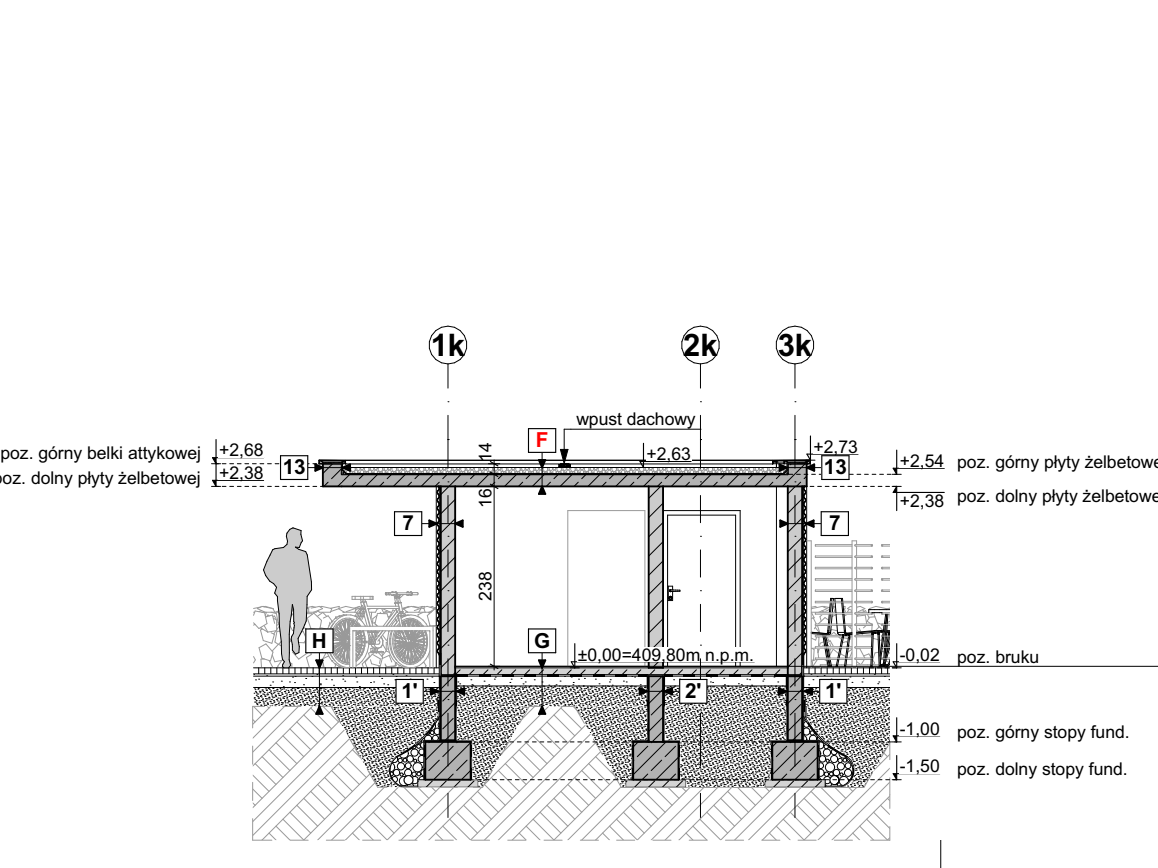


PRZEKROJ G-G SKALA 1:100

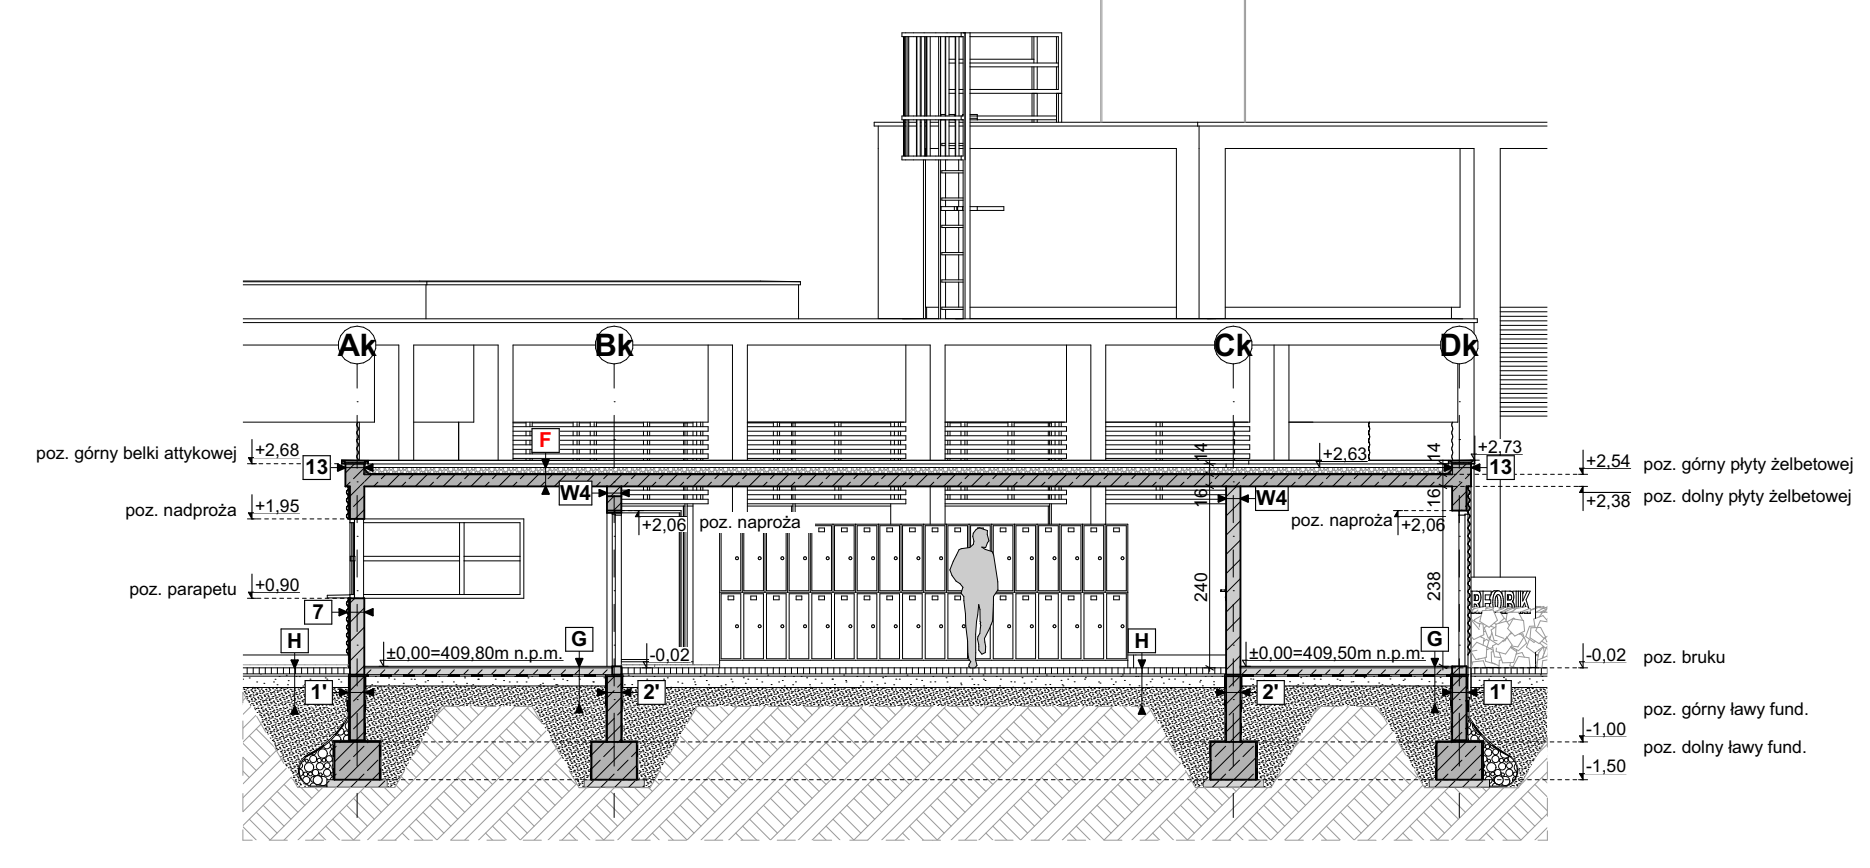

PRZEKROJE

SKALA 1:100

SCHEMAT PRZYJĘTYCH PRZEKROJÓW

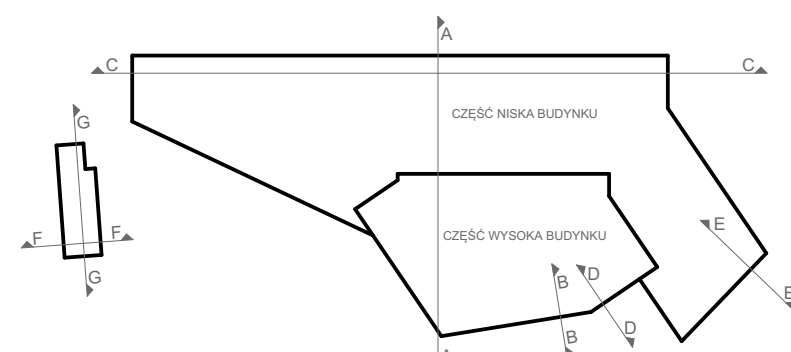

POZIOM WYKONCZONE POSADZKI W BUDYNKU SPAWELLNESS I TOALET ZEWNIĘTRZNYCH ORAZ W OBIEKcie KAS I PRZEBIERALNI
PRZYJĘTO NA POZIOME $\pm 0.00 = 409.80$ m n.p.m.

POZIOM ± 0.00 DLA OBIEKTÓW BASENOWYCH PRZYJĘTO NA POSADZCE PRZY RYNNIE PRZELIWEWOWEJ

ARCHITEKTURA		PROJEKT TECHNICZNY	
BRANŻA:		STADIUM:	
PROJEKT:		PROJEKT TECHNICZNY	
INWESTOR:		GMINA WĘGERSKA GÓRKA, UL. ZIELONA 43, 34-350 WĘGERSKA GÓRKA	
RYSUNEK:		PRZEKROJE	
GŁÓWNY PROJEKTANT:		mgr inż. arch. MACIEJ WIEWIÓRA nr upr.: 19594 B-8 Uprawnienia budowlane bez ograniczeń do projektowania i kierowania robotami budowlanymi w specjalności architektonicznej	
ARCHITEKT PROWADZĄCY:		mgr inż. arch. MAGDALENA ŻULAWSKA nr upr.: 1108/SŁOKK Uprawnienia do pełnienia samodzielnych funkcji technicznych w budownictwie w specjalności architektonicznej do projektowania bez ograniczeń	
WSPÓŁPRACA:		inż. arch. KATARZYNA KUBOWICZ	
SPRAWDZIŁ:		mgr inż. arch. MAREK PIETRASZKO nr upr.: 25088/SŁOKK Uprawnienia do pełnienia samodzielnych funkcji technicznych w budownictwie w specjalności architektonicznej do projektowania bez ograniczeń	
DATA:		14.01.2022	
SKALA:		1:100	
KREŚLIŁ:		K.K.	
NR RYSUNKU:		A-04	

© WISZELNE PRAWA AUTORSKIE ZASTOSOWANE. ŻADNA CZĘŚĆ TEGO RYSUNKU NIE MOŻE BYĆ REPRODUKOWANA, PRZECIWOYMANA W SYSTEMACH ODCZYMYWANIA ANI PRZEKAZYWANA W SPOŚBIE ELEKTRONICZNYM LUB MECHANICZNYM W POSTACI OBROTOWEJ, NAGRANA CZY W JAKIEJKOLWIEK INNEJ FORMIE, BEZ WZGLĘDU NA SPOŚB I WYKONANIE, ZGODNY WŁASNOŚCIĄ PRAW AUTORSKICH.