

PROJEKT ORGANIZACJI RUCHU

Temat:

PROJEKT STAŁEJ ORGANIZACJI RUCHU DLA ODCINKA UL. SZKOLNEJ
W ŻABNICY W ZWIĄZKU Z ZADANIEM: BUDOWA BUDYNKU
UŻYTECZNOŚCI PUBLICZNEJ WRAZ Z INFRASTRUKTURĄ TECHNICZNĄ
ORAZ BUDOWA PARKINGU, ZLOKALIZOWANEGO NA DZIAŁCE
NR 838/2 W SOŁECTWIE ŻABNICA, GMINA WĘGIERSKA GÓRKA

Inwestor: **Urząd Gminy Węgierska Górka**
ul. Zielona 43
34-350 Węgierska Górka

Wykonawca:

AK-Inżynieria Budowlana
Andrzej Krzus
Zarzecze, ul. Na Kępie 7
34-326 ZARZECZE
NIP 553-212-45-21 Regon 2405

Projekt zawiera:

1. Podstawa prawna.
2. Opis techniczny.
3. Orientacja- rys. Nr 1.
4. Projekt organizacji ruchu- rys. Nr 2

ZATWIERDZONO
Pismem nr WK.7120.267 2021
z dnia 2021-12-10
Charakter organizacji ruchu stała/czasowa
Termin ważności zatwierdzenia 2023-12-31
STAROSTWO POWIATOWE W ŻYWCU
WYDZIAŁ KOMUNIKACJI
Al. Wolności 2, 34-500 Żywiec

listopad 2021

Spis treści:

1. Podstawa prawna projektu.
2. Opis techniczny projektu.
3. Orientacja- rys. nr 1.
4. Projekt organizacji ruchu - rys. nr 2.

STAROSTWO POWIATOWE
w Żywcu
ul. Krasinskiego 34-300 ŻYWIEC
2021-12-31 10:33

1. Podstawa prawna.

- Ustawa z dnia 20.06.1997 r. Prawo o ruchu drogowym z ostatnimi zmianami (Dz.U. Nr 108, poz.908 z dnia 02.06.2005 r.)
- Rozporządzenie Ministra Infrastruktury z dnia 23.09.2003 r. w sprawie szczegółowych warunków zarządzania ruchem na drogach oraz wykonywaniem nadzoru nad tym zarządzaniem (DZ.U. Nr 177 poz. 1729 z dnia 14.10.2003 r.)
- Rozporządzenie Ministra Infrastruktury z dnia 03.07.2003 r. w sprawie szczegółowych warunków technicznych dla znaków i sygnałów drogowych oraz urządzeń bezpieczeństwa ruchu drogowego i warunków ich umieszczania na drogach (Dz.U. Nr 220 poz. 2181 z dnia 23.12.2003 r.)
- Rozporządzenie Ministra Transportu i Gospodarki Morskiej z dnia 30.03.1999 r. w sprawie warunków technicznych jakim powinny odpowiadać drogi publiczne i ich usytuowanie (Dz.U. Nr 43 poz. 430 z dnia 14.05.1999 r.)
- Rozporządzenie Ministra Infrastruktury oraz Spraw Wewnętrznych i Administracji z dnia 31.07.2002 r. w sprawie znaków i sygnałów drogowych (Dz. U. Nr 170 z dn. 12.10.2002 r.)
- Umowa z Gminą Węgierska Góra.

STAROSTWO POWIATOWE
W ŻYWIECU
ul. Krasieńskiego 10
34-300 ŻYWIEC
-52-
2021-12-10

2. Opis techniczny.

2.1 Stan istniejący.

Oznakowanie odcinka drogi gminnej ul. Szkolnej w Żabnicy w pobliżu Szkoły Podstawowej.

Droga gminna ul. Szkolna w Żabnicy jest drogą publiczną. Początek ul. Szkolnej znajduje się na skrzyżowaniu z drogą powiatową nr 1434 S Węgierska Górka- Żabnica, następnie droga biegnie w kierunku Szkoły Podstawowej w Żabnicy. Niniejszy projekt dotyczy odcinka ul. Szkolnej zlokalizowanego w rejonie inwestycji wymienionej w tytule.

W stanie istniejącym przedmiotowy odcinek ul. Szkolnej po stronie lewej wyposażony jest w parking dla samochodów osobowych, oznakowany znakami D-18 z tabliczkami T-3a i T-30i, który jest przewidziany do przebudowy, następnie na ul. Szkolnej zlokalizowane jest przejście dla pieszych, oznakowane znakami D-6 z tabliczkami T-27, które również w związku z inwestycją ma być przesunięte.

2.2 Stan projektowany.

W związku z projektowaną inwestycją, po konsultacjach z Inwestorem, zaplanowano przeniesienie przejścia dla pieszych w pobliże projektowanego budynku i oznakowanie go znakami D-6 z tabliczkami T-27 oraz znakami poziomymi P-10, P-14, P-7b i P-21. W związku z nową lokalizacją przejścia dla pieszych, aby umożliwić bezpieczne dojście pieszych do przejścia z rejonu Szkoły Podstawowej, przesunięto komplet oznakowania określającego początek i koniec ścieżki rowerowej- znaki C-13 i C-13a. Aby poprawić bezpieczeństwo dzieci zbliżających się z rejonu Szkoły Podstawowej do ul. Szkolnej, zaprojektowano bariery odblaskowe typu U-12a.

Przebudowany parking, składający się z dziewięciu miejsc parkingowych dla samochodów osobowych (w tym jedno miejsce dla kierowcy niepełnosprawnego), zlokalizowany po stronie lewej ul. Szkolnej, oznakowano na końcach znakami D-18 i tabliczkami określającymi sposób parkowania- T-30f i T-30i, jak też zastosowano oznakowanie miejsca dla kierowcy niepełnosprawnego znakiem D-18 z tabliczką T-29 i malowaniem powierzchni farbą niebieską z symbolem osoby niepełnosprawnej.

ZESTAWIENIE ZNAKÓW PIONOWYCH:

- 1) D-6 „przejście dla pieszych”- 2 szt.;
- 2) T-27 „Agatka” – 2szt.;
- 3) D-18 „parking”- 4szt.;
- 4) T-30f- tabliczka określająca parkowanie prostopadłe- 1szt.;
- 5) T-30i- tabliczka określająca parkowanie prostopadłe- 1szt.;
- 6) T-3a- tabliczka z napisem „koniec”- 1szt.;
- 7) T29- tabliczka określająca miejsce parkowania dla osoby niepełnosprawnej- 1szt.;
- 8) C-13 „droga dla rowerów”- 1szt.;
- 9) C-13a „koniec drogi dla rowerów”- 1szt.

STAROSTWO
w Żabnicy
ul. Krasieńskiego 13
34-300 ŻYWIEC
2021-12-10
-52-

2.3 Planowany termin wprowadzenia oznakowania.

Planowany termin wprowadzenia oznakowania- do dnia 31 grudnia 2023 roku.

2.4 Warunki wykonania i rozpoczęcia robót.

O terminie montażu znaków należy powiadomić w terminie 5 dni przed montażem:


- Wydział Komunikacji Starostwa Powiatowego w Żywcu;
- Komendę Powiatową Policji w Żywcu;
- Pogotowie Ratunkowe w Żywcu;
- Państwową Straż Pożarną w Żywcu;
- Okolicznych mieszkańców.


Za czytelność i zgodność z Projektem wprowadzonego oznakowania odpowiada Wykonawca Robót.

Za wszelkie skutki cywilnoprawne wynikłe z prowadzonych robót odpowiada Wykonawca i Inwestor.

AK-Inżynieria Budowlana
Andrzej Krzemiński
Zarzeczce, ul. Na Kłobocznym 7
34-326 ZARZECZCE
NIP 553-212-45-21 Regon 141111

STAROSTWO POWIATOWE
w Żywcu
ul. Kosińskiego 13
34-300 ŻYWIEC
2023-12-10

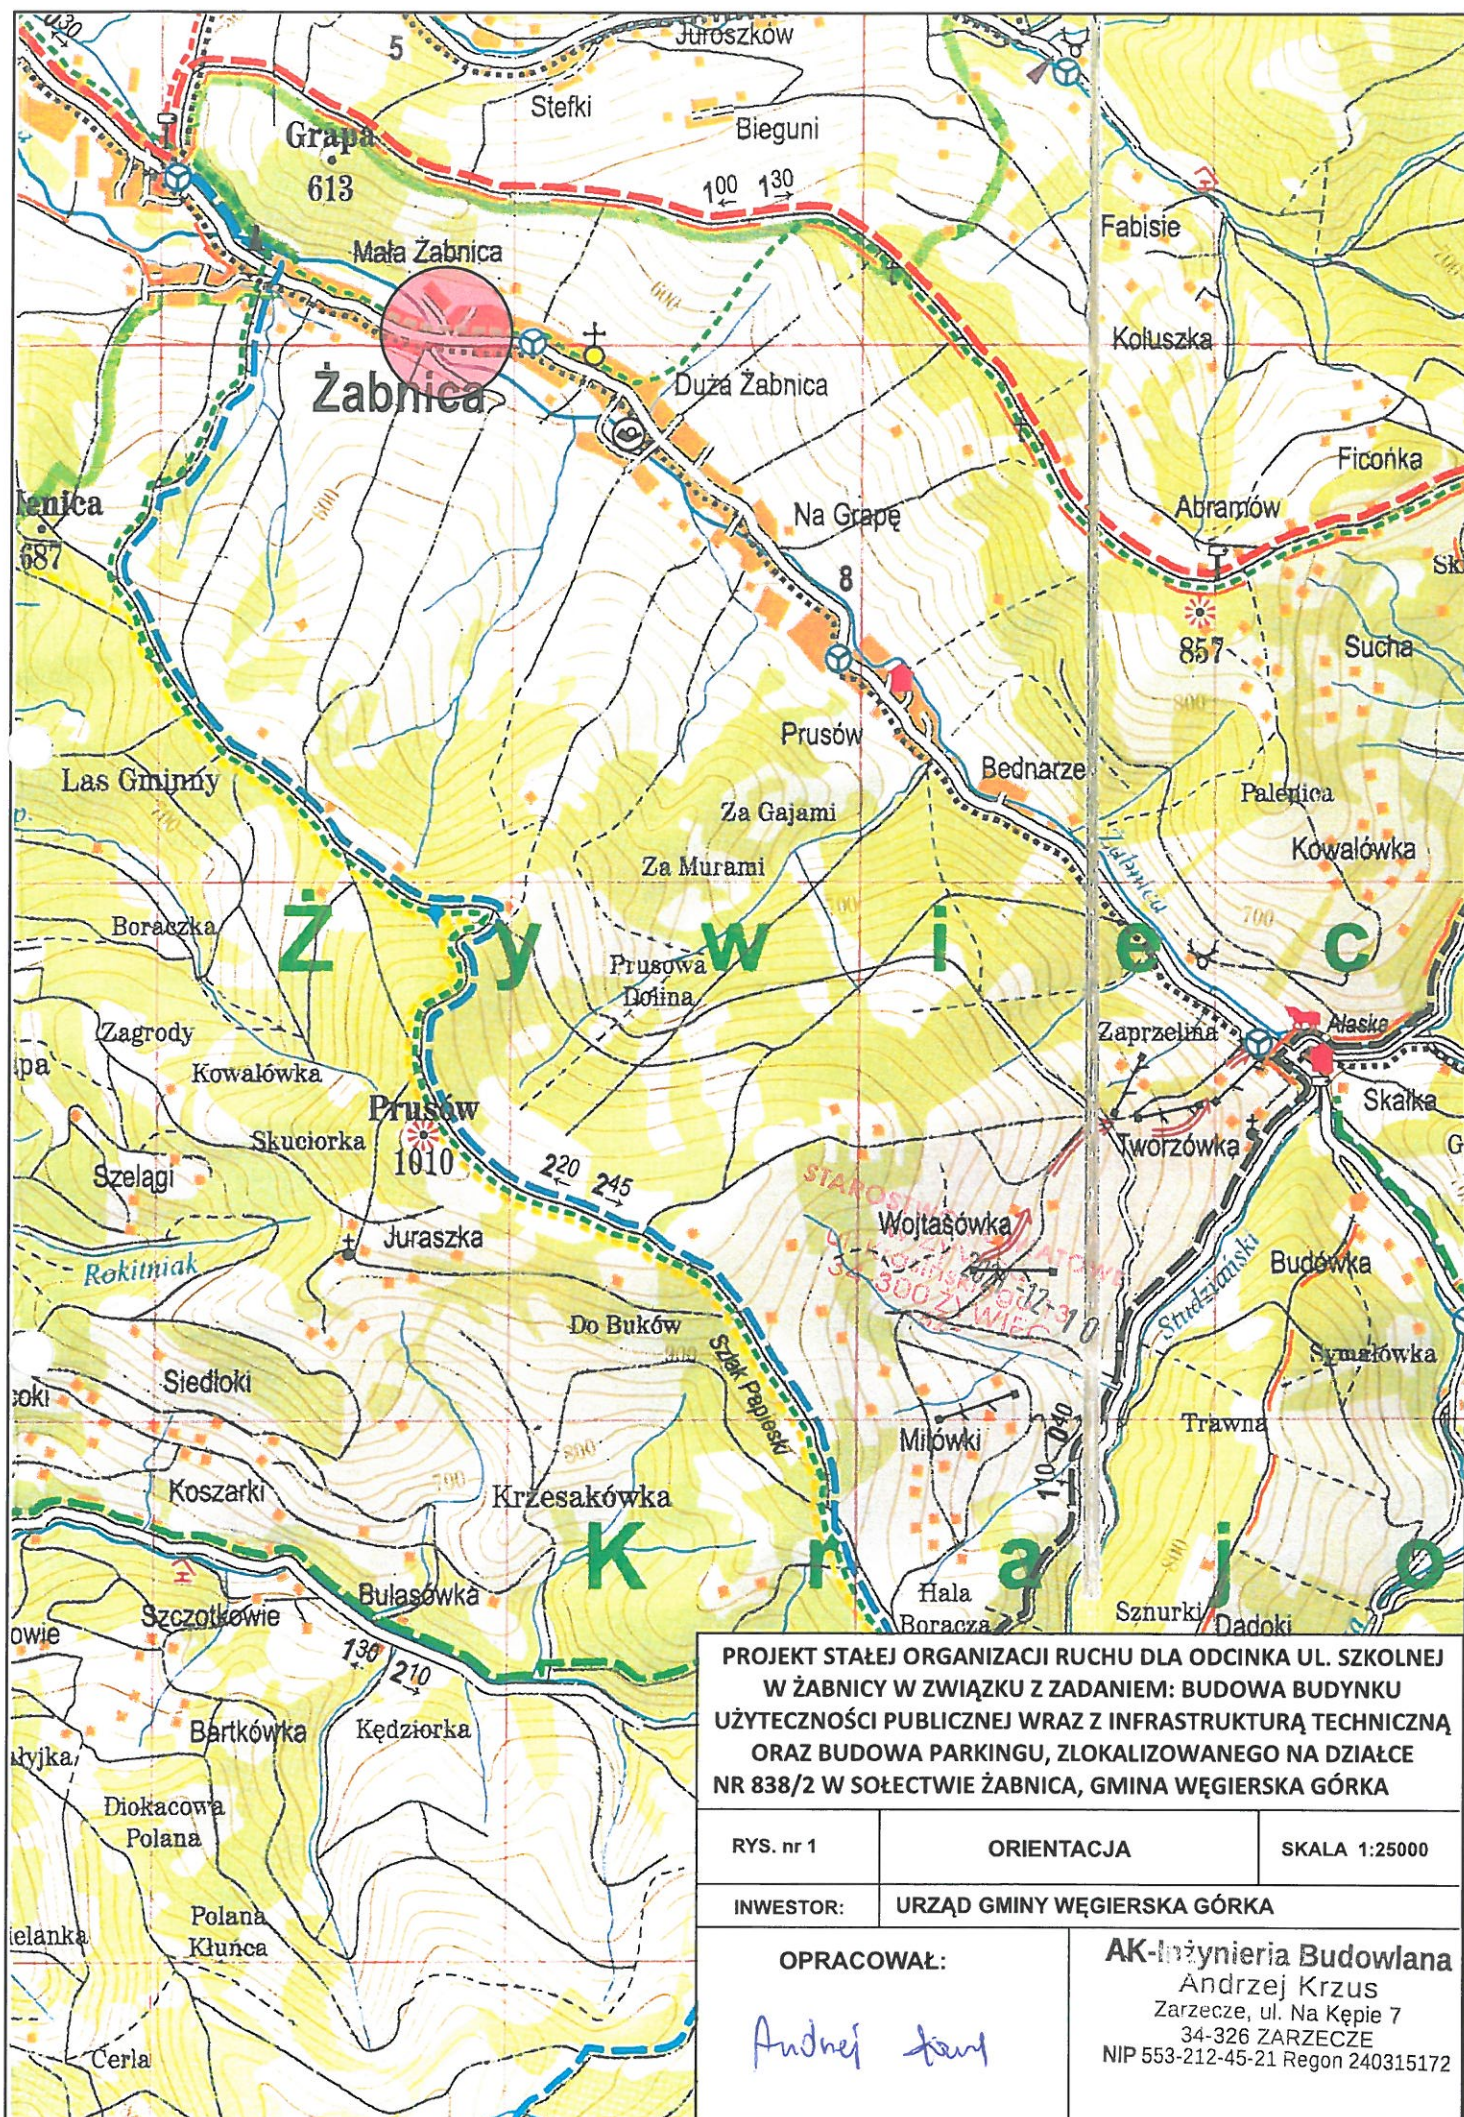

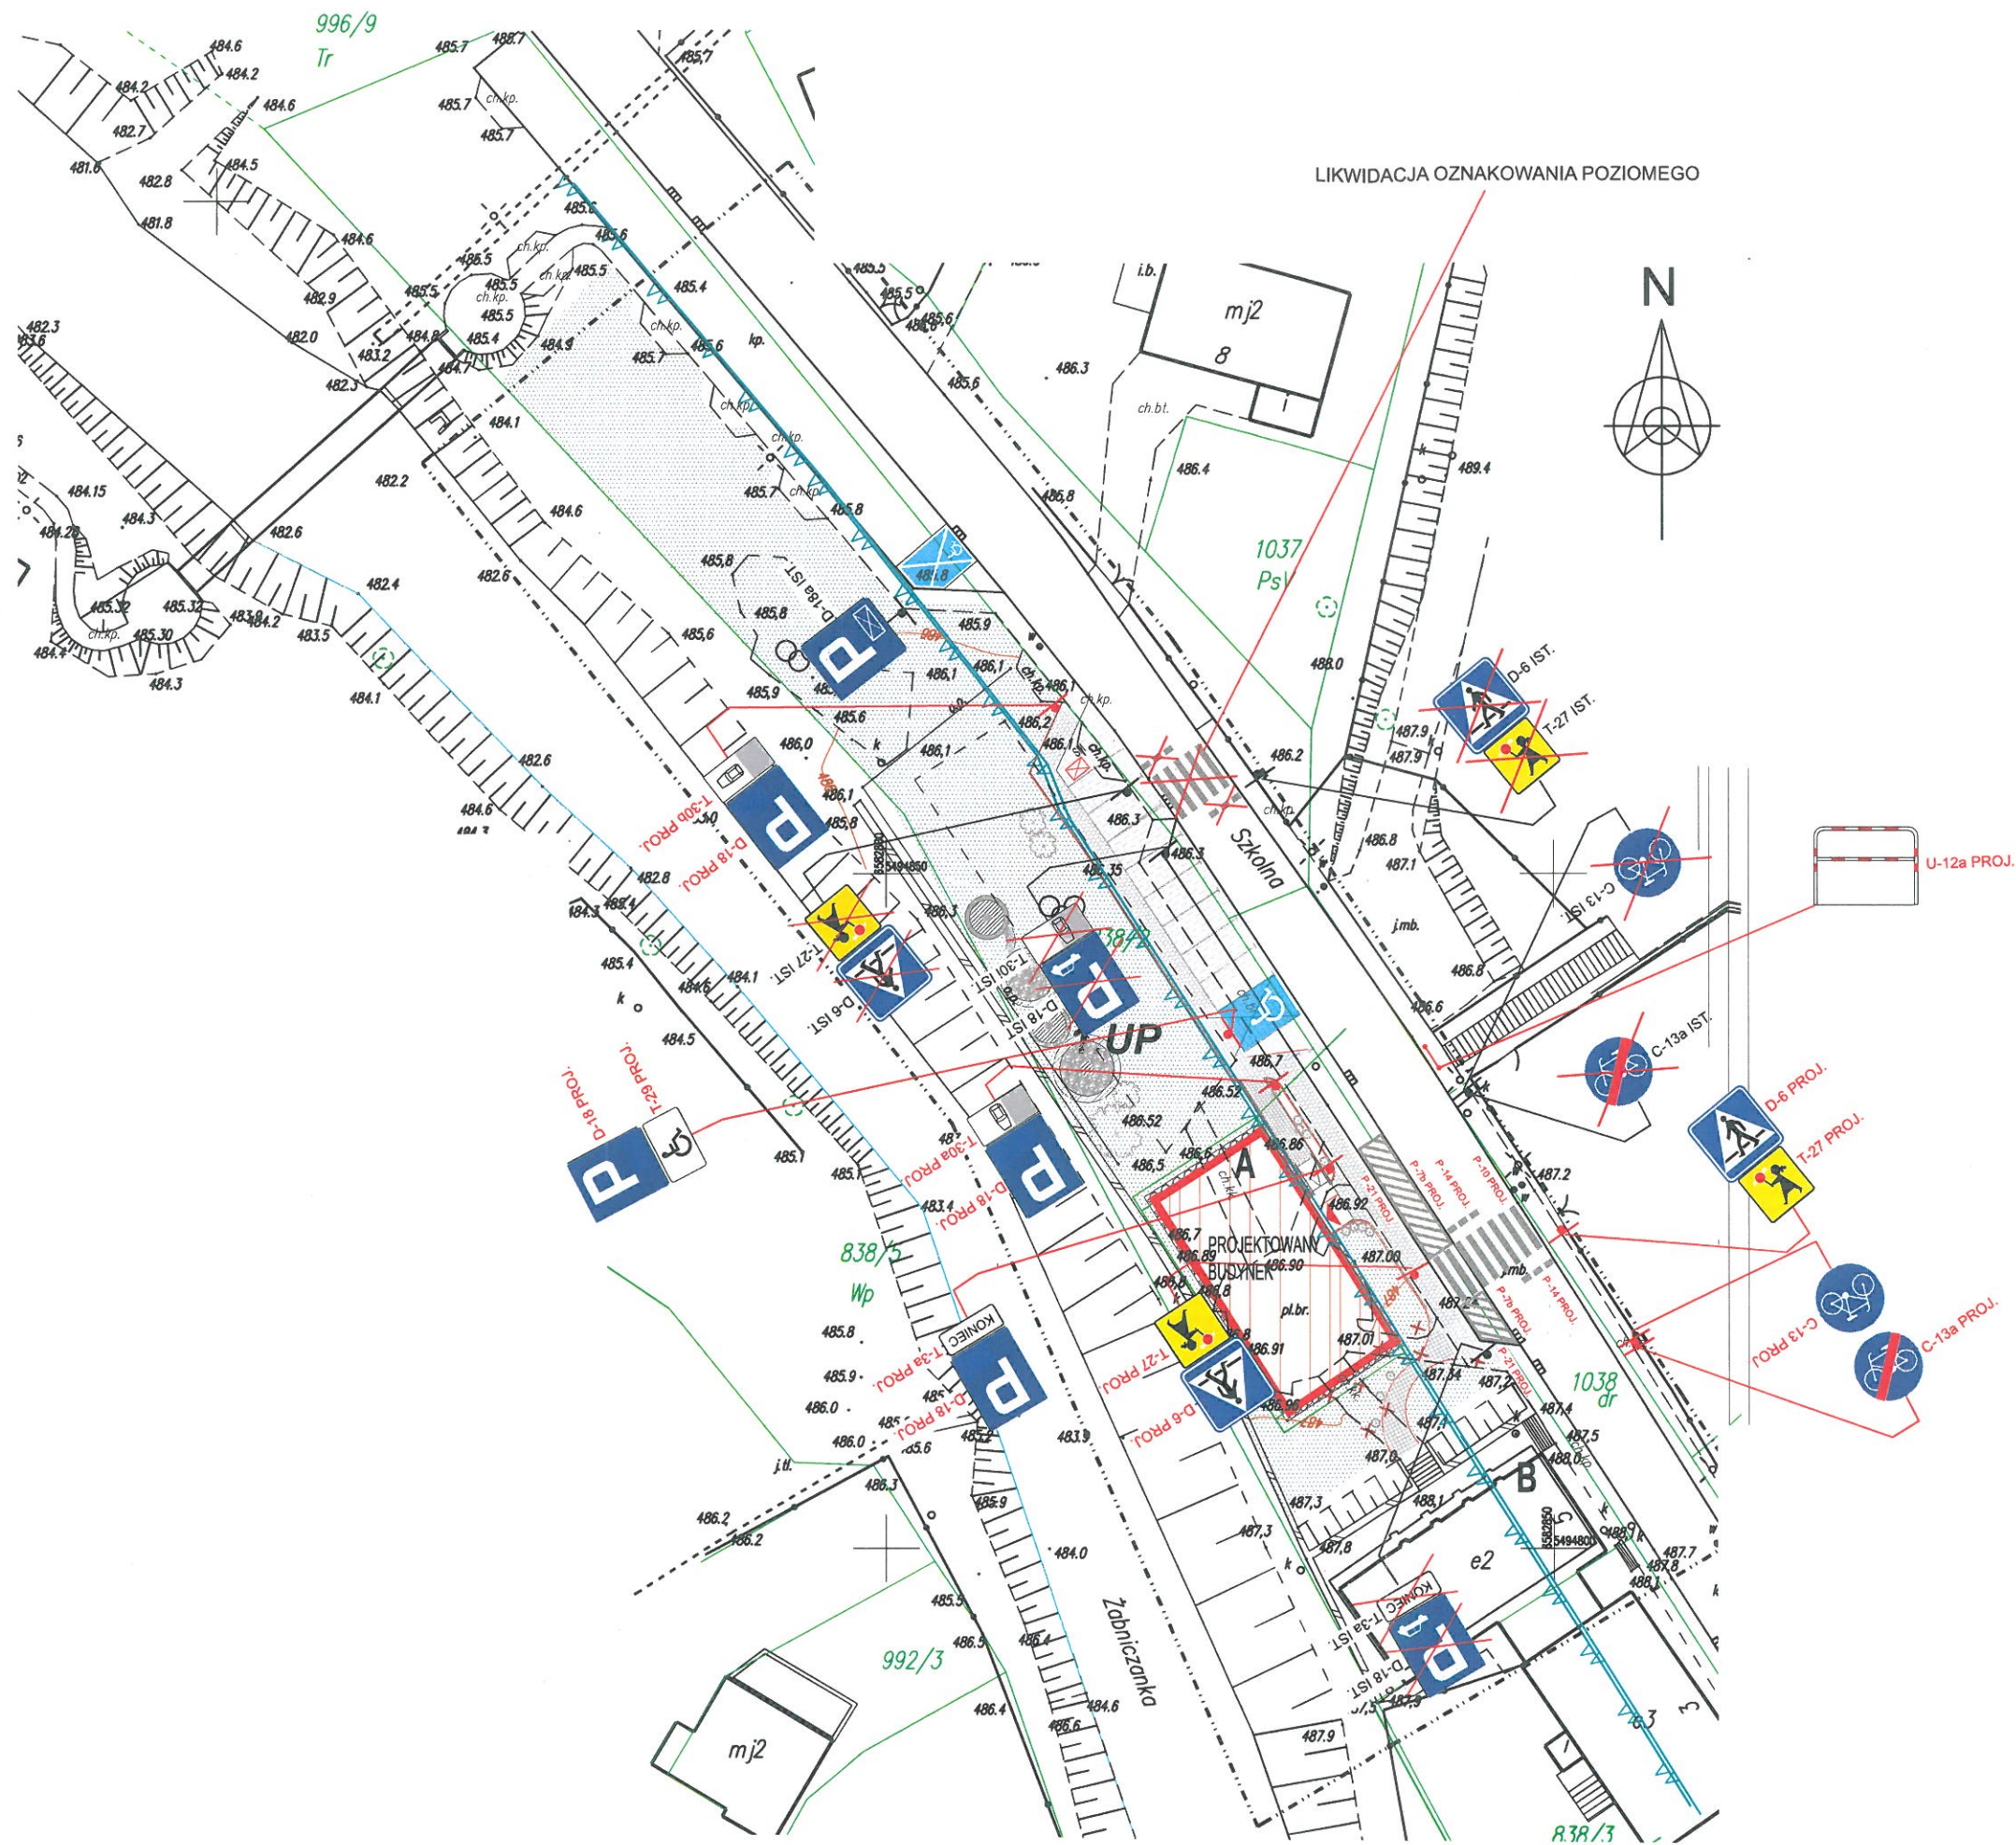

LIKWIDACJA OZNAKOWANIA POZIOMEGO

LEGENDA:

- D-6 PROJ. - ZNAK PROJEKTOWANY
- D-6 IST. - ZNAK ISTNIEJĄCY
- D-6 IST. - ZNAK DO LIKWIDACJI
- OZNAKOWANIE POZIOME DO LIKWIDACJI

**PROJEKT STAŁEJ ORGANIZACJI RUCHU DLA ODCINKA UL. SZKOLNEJ
W ŻĄBNICY W ZWIĄZKU Z ZADANIEM: BUDOWA BUDYNKU
UŻYTECZNOŚCI PUBLICZNEJ WRAZ Z INFRASTRUKTURĄ TECHNICZNĄ
ORAZ BUDOWA PARKINGU, ZLOKALIZOWANEGO NA DZIAŁCE
NR 838/2 W SOŁECTWIE ŻĄBNICA, GMINA WĘGIERSKA GÓRKA**

RYS. nr 2	PROJEKT STAŁEJ ORGANIZACJI RUCHU	SKALA 1:500
INWESTOR:	URZĄD GMINY WĘGIERSKA GÓRKA	
OPRACOWAŁ:		mgr inż. Andrzej Krzus Zarządca, ul. Na Kępie 7 Uprawnienia budowlane do projektowania i kierowania robotami budowlanymi bez ograniczeń w specjalności konstrukcyjno-budowlanej nr ewidencyjny S.N./4327/PWOK/18