


LEGENDA:

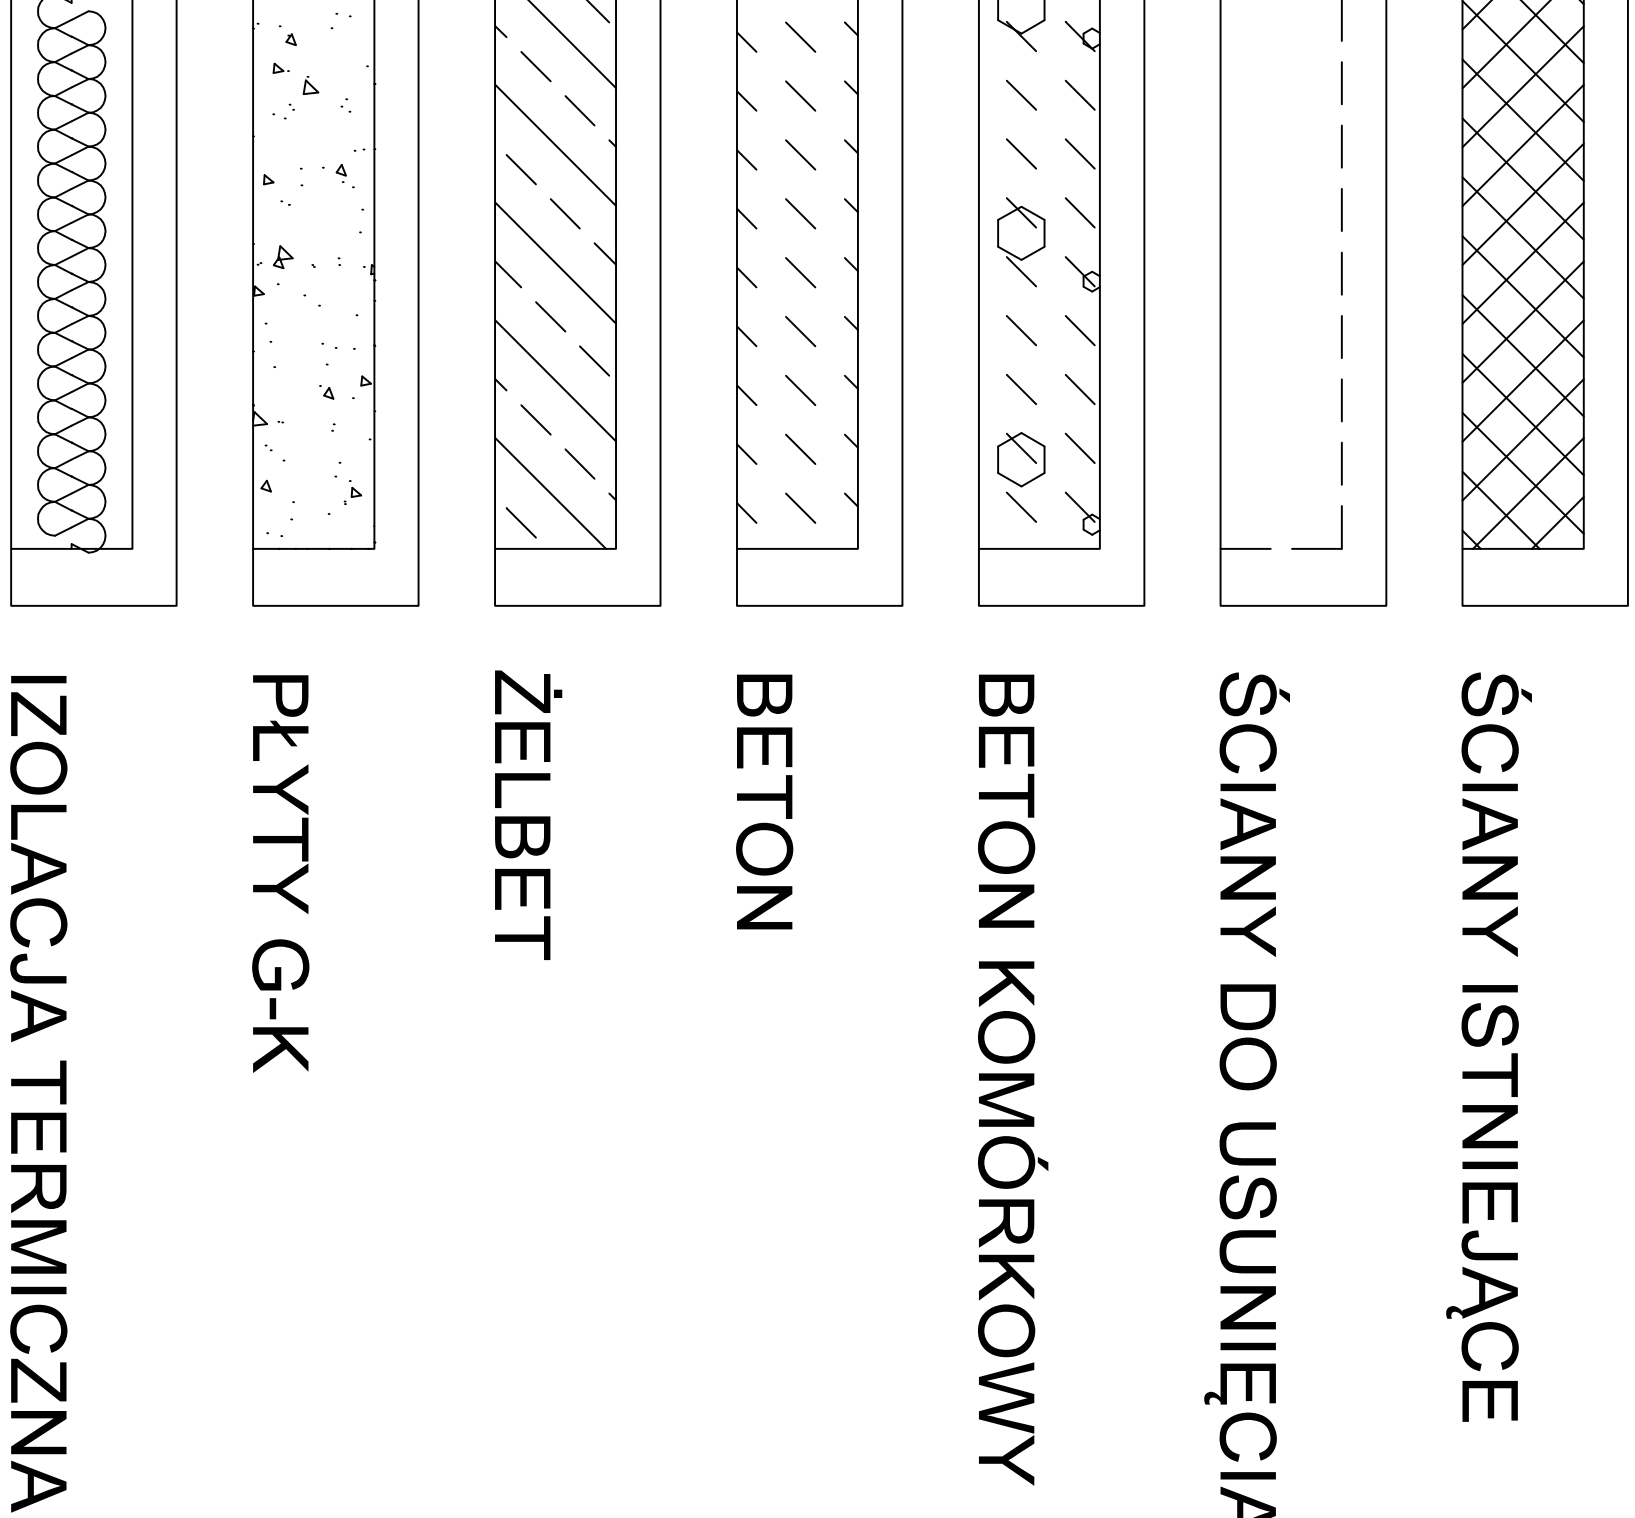

S2 ■ ARCHITEKCI		ŻYWIEC UL. KOMOROWSKICH 31 TEL.: + 48 602 325 068, +48 606 111 688	
Investor:	PARAFIA RZYMSKOKATOLICKA CIĘCINA P. W. ŚW. KATARZYNY ALEKSANDRYJSKIEJ ul. T. Kościuszki 66, 34-350 Węgierska Górka		
Nazwa inwestycji:	REWITALIZACJA ZESPÓŁU ZABUDOWAŃ PRZYKOŚCIELNYCH W CIĘCINIE		
Temat:	PLEBANIA		
Adres:	Cięcina, Dz. Nr 5057/52, 5057/53, 5057/91, 5232/8		
Projektant:	Nr upr. i podpis		
mgr inż. arch. ZBIGNIEW SCHLEIFER	3/04/SLOKK		
Sprawdzający:	Nr upr. i podpis		
mgr inż. arch. JACEK SAWKIEWICZ	49/03/SLOKKII		

Rysunek: PRZEKRÓJ 1-1			
Branża:	ARCH.	Faza:	P.B.
Data:	12. 12. 2007	Skala:	1:100
			Nr rys.: A8