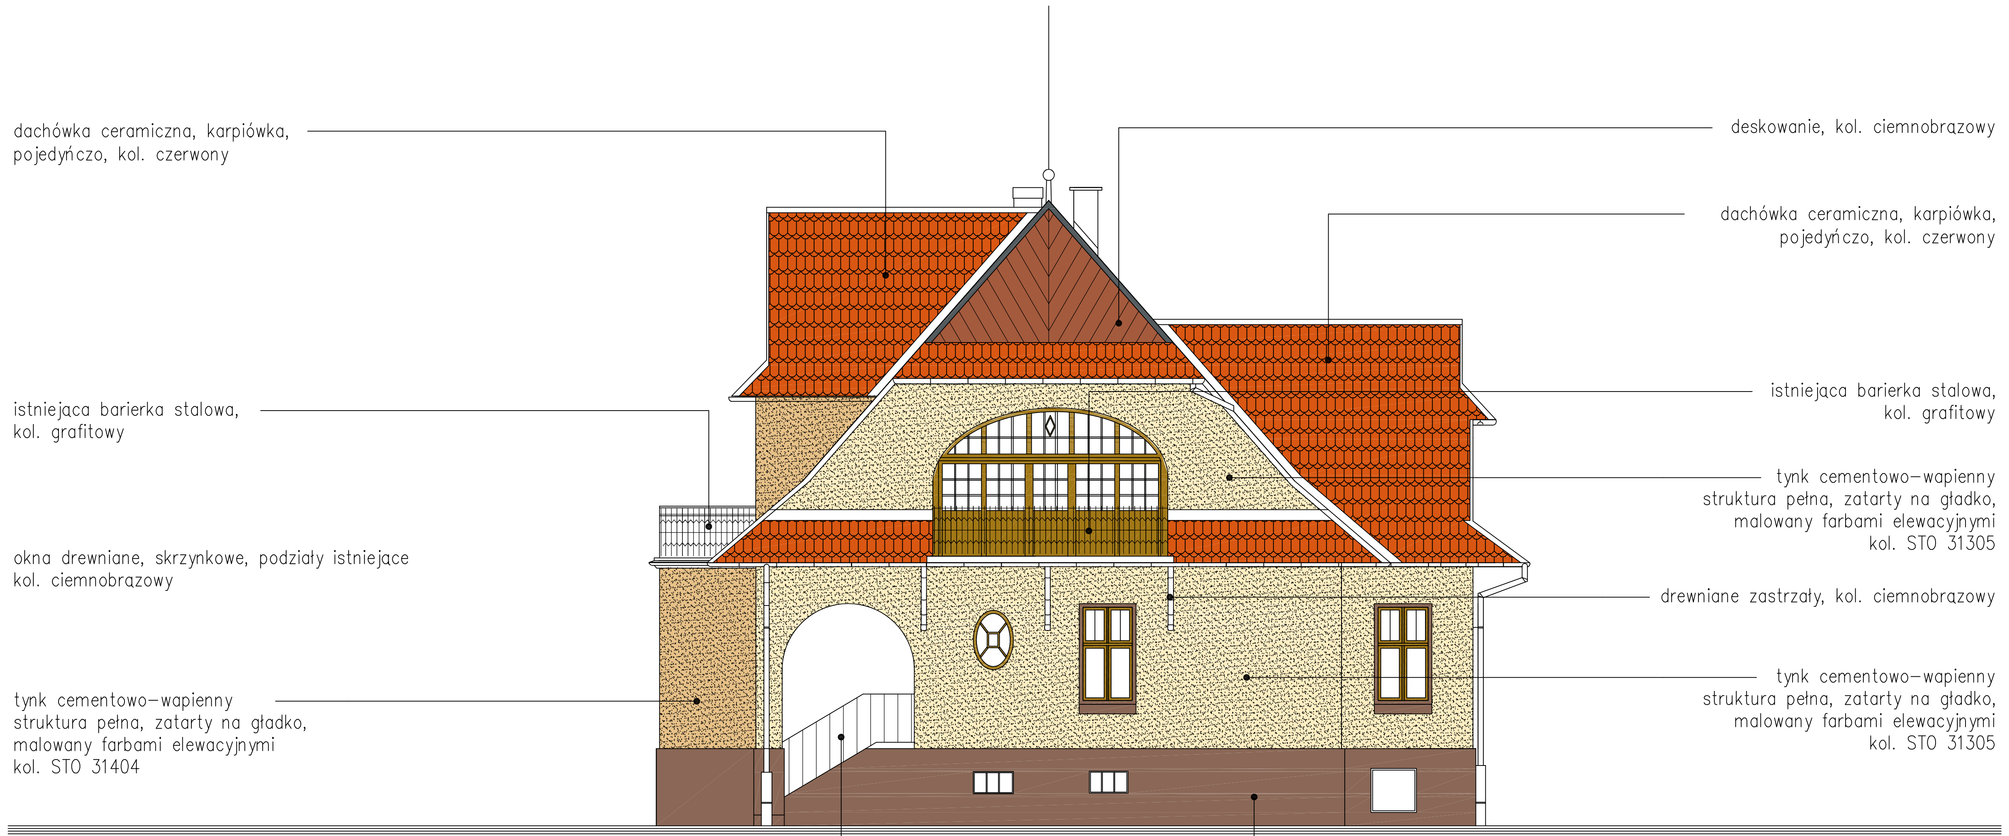

ELEWACJA POŁUDNIOWA

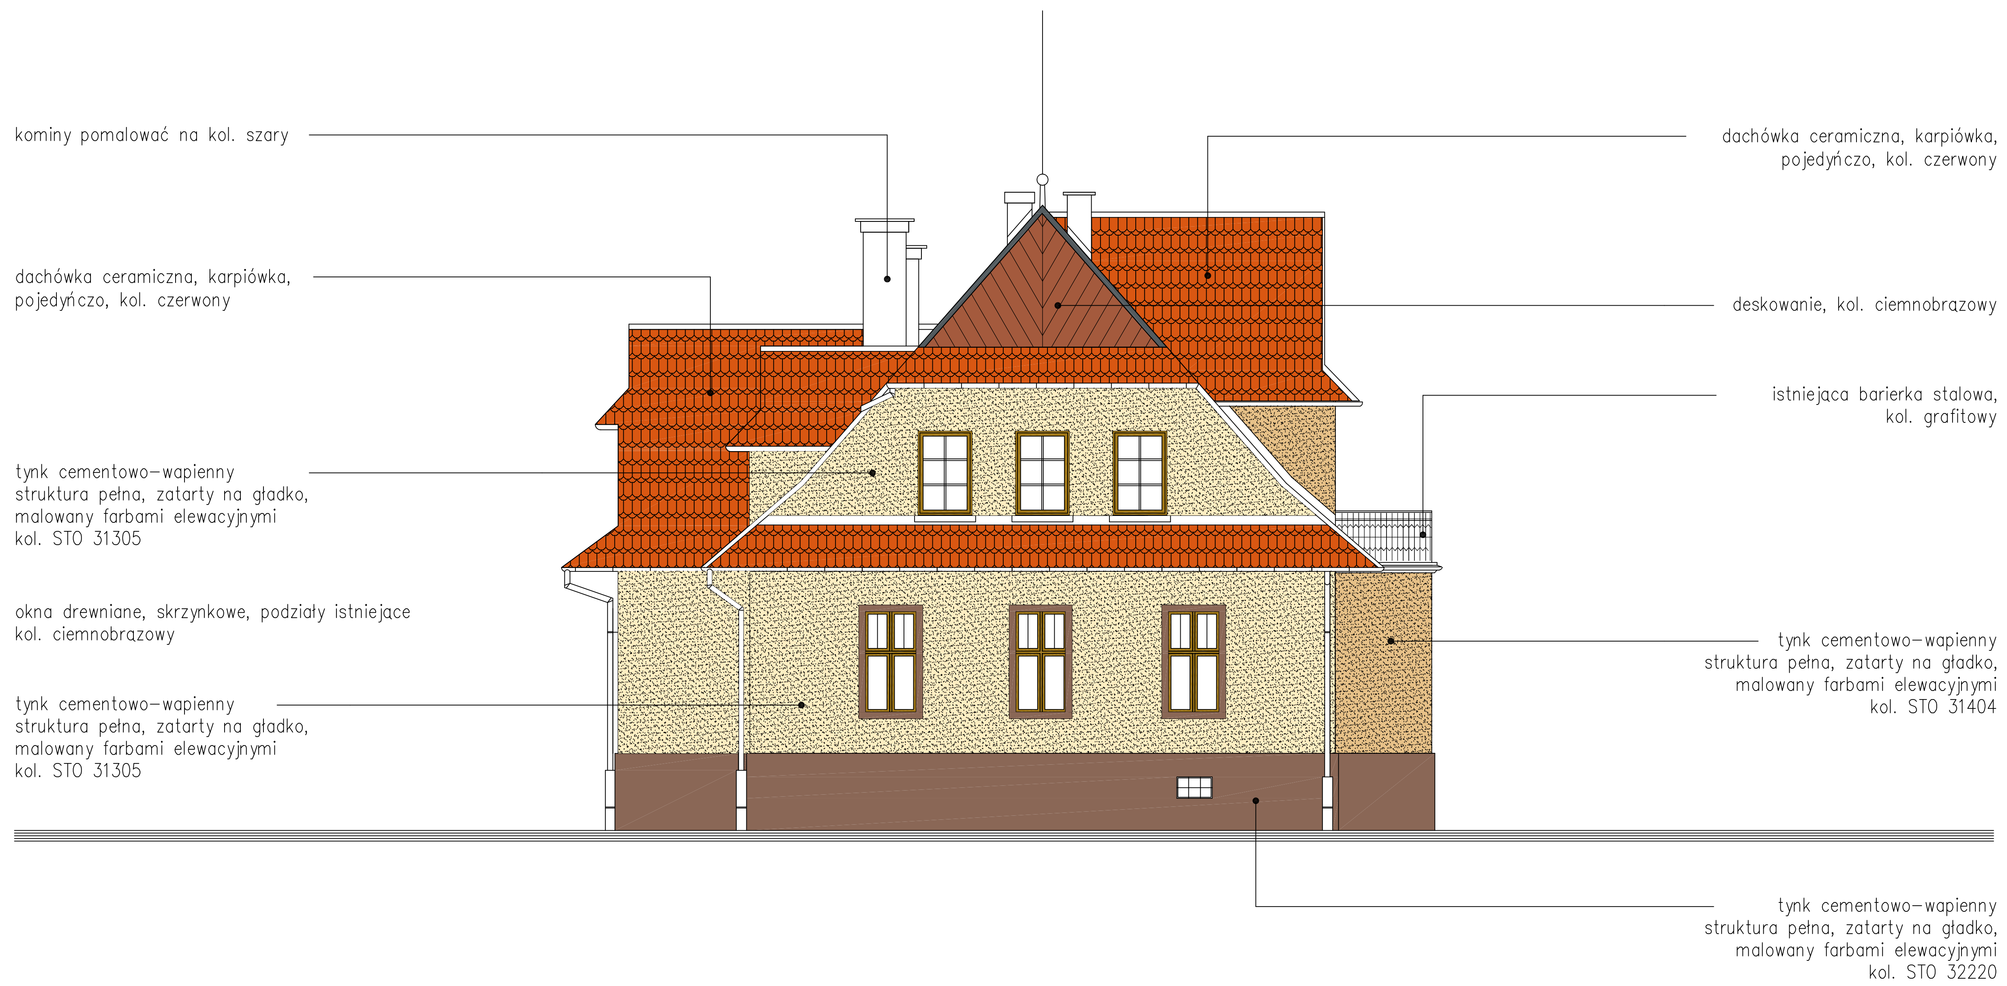

ELEWACJA PÓŁNOCNA

S2 ARCHITEKCI
ŻYWIEC UL. KOMOROWSKICH31
TEL.: + 48 602 325 068, +48 606 111 686

Inwestor:
PARAFIA RZYMSKOKATOLICKA CIECINA
P. W. ŚW. KATARZYNY ALEKSANDRYJSKIEJ
ul. T. Kościuszki 66; 34-350 Węgierska Górka

Nazwa inwestycji:
REWITALIZACJA
ZESPOŁU ZABUDOWAŃ PRZYKOŚCIELNYCH W CIĘCINIE

Temat:
PLEBANIA

Adres:
Cięcina, Dz. Nr 5057/52, 5057/53, 5057/91, 5232/8

Projektant:	Nr upr. i podpis
mgr inż. arch. ZBIGNIEW SCHLEIFER	3/04/SLOKK
Sprawdzający:	Nr upr. i podpis
mgr inż. arch. JACEK SAWKIEWICZ	49/03/SLOKKII

Rysunek: **ELEWACJE: PÓŁNOCNA I POŁUDNIOWA**

Branża: ARCH.	Faza: P.B.	Nr rys.: A10
Data: 12. 12. 2007	Skala: 1:100	

NINIEJSZE OPRACOWANIE STANOWI DZIEŁO AUTORSKIE I PODLEGA OCHRONIE ZGODNIE Z USTAWĄ Z DNIA 04.02.1994 r O PRAWACH AUTORSKICH I PRAWACH POKREWNYCH