

**UCHWAŁA NR 0007.VII.91.2025
RADY GMINY WĘGIERSKA GÓRKA**

z dnia 26 marca 2025 r.

**w sprawie wyrażenia zgody na sprzedaż w drodze bezprzetargowej nieruchomości
gruntowej oznaczonej jako działka o numerze ewidencyjnym 847/33 położonej
w Węgierskiej Górcie**

Na podstawie art. 18 ust. 2 pkt 9 lit.a ustawy z dnia 8 marca 1990r. o samorządzie gminnym (t. j. Dz.U. z 2024r., poz. 1465 z późn. zm.) oraz art. 13 ust. 1 oraz art. 37 ust.2 pkt.6) ustawy z dnia 21 sierpnia 1997r. o gospodarce nieruchomościami (t. j. Dz.U. z 2024r. poz. 1145 z późn. zm.)

Rada Gminy Węgierska Górka uchwala, co następuje:

§ 1.

Wyraża się zgodę na sprzedaż w drodze bezprzetargowej nieruchomości gruntowej oznaczonej jako działka o numerze ewidencyjnym 847/33 o powierzchni 0,1676 ha, położonej w Węgierskiej Górcie, powstałej z podziału działki o numerze ewidencyjnym 847/32, dla której Sąd Rejonowy w Żywcu prowadzi księgę wieczystą nr BB1Z/00089811/3.

§ 2.

Wykonanie uchwały powierza się Wójtowi Gminy Węgierska Górka.

§ 3.

Uchwała wchodzi w życie z dniem podjęcia.

Przewodniczący Rady
Gminy


Iwona Kopec

Załącznik do uchwały Nr 0007.VII.91.2025
Rady Gminy Węgierska Górka
z dnia 26 marca 2025 r.

Usługi Geodezyjne „GEO-PROFIL”
Janusz Sroka, Dominik Piela
34-300 Żywiec, ul. Komorowskich 31
NIP 553-22-23-571, REGON 072740749
tel. 604-905-198, 604-589-192

WYKAZ ZMIAN GRUNTOWYCH
Obręb: Węgierska Górka (Nr 0003)

Karta mapy	Nr jednostki rejestrowej	Stan dotychczasowy					Stan nowy			
		Identyfikator działki ewidencyjnej	Użyt. grunt.	Klasa gleb.	Pole pow.	Nomenklat. prawna	Identyfikator działki ewidencyjnej podziałowej	Użyt. grunt.	Klasa Gleb.	Pole pow. (ha)
6.115.31.11.2.2, 6.115.31.06.4.4	G.1086	241715_2.0003.847/32	Ps	IV	0.7084	KW BB1Z	241715_2.0003.847/33	Ps	IV	0.0297
			Lzr/Ps	IV	1.8321	/00089811/3		Lzr/Ps	IV	0.1379
			dr		0.0273				Razem	0.1676
				Razem	2.5678					
							241715_2.0003.847/34	Ps	IV	0.6787
								Lzr/Ps	IV	1.6942
								dr		0.0273
									Razem	2.4002
									ogółem	2.5678

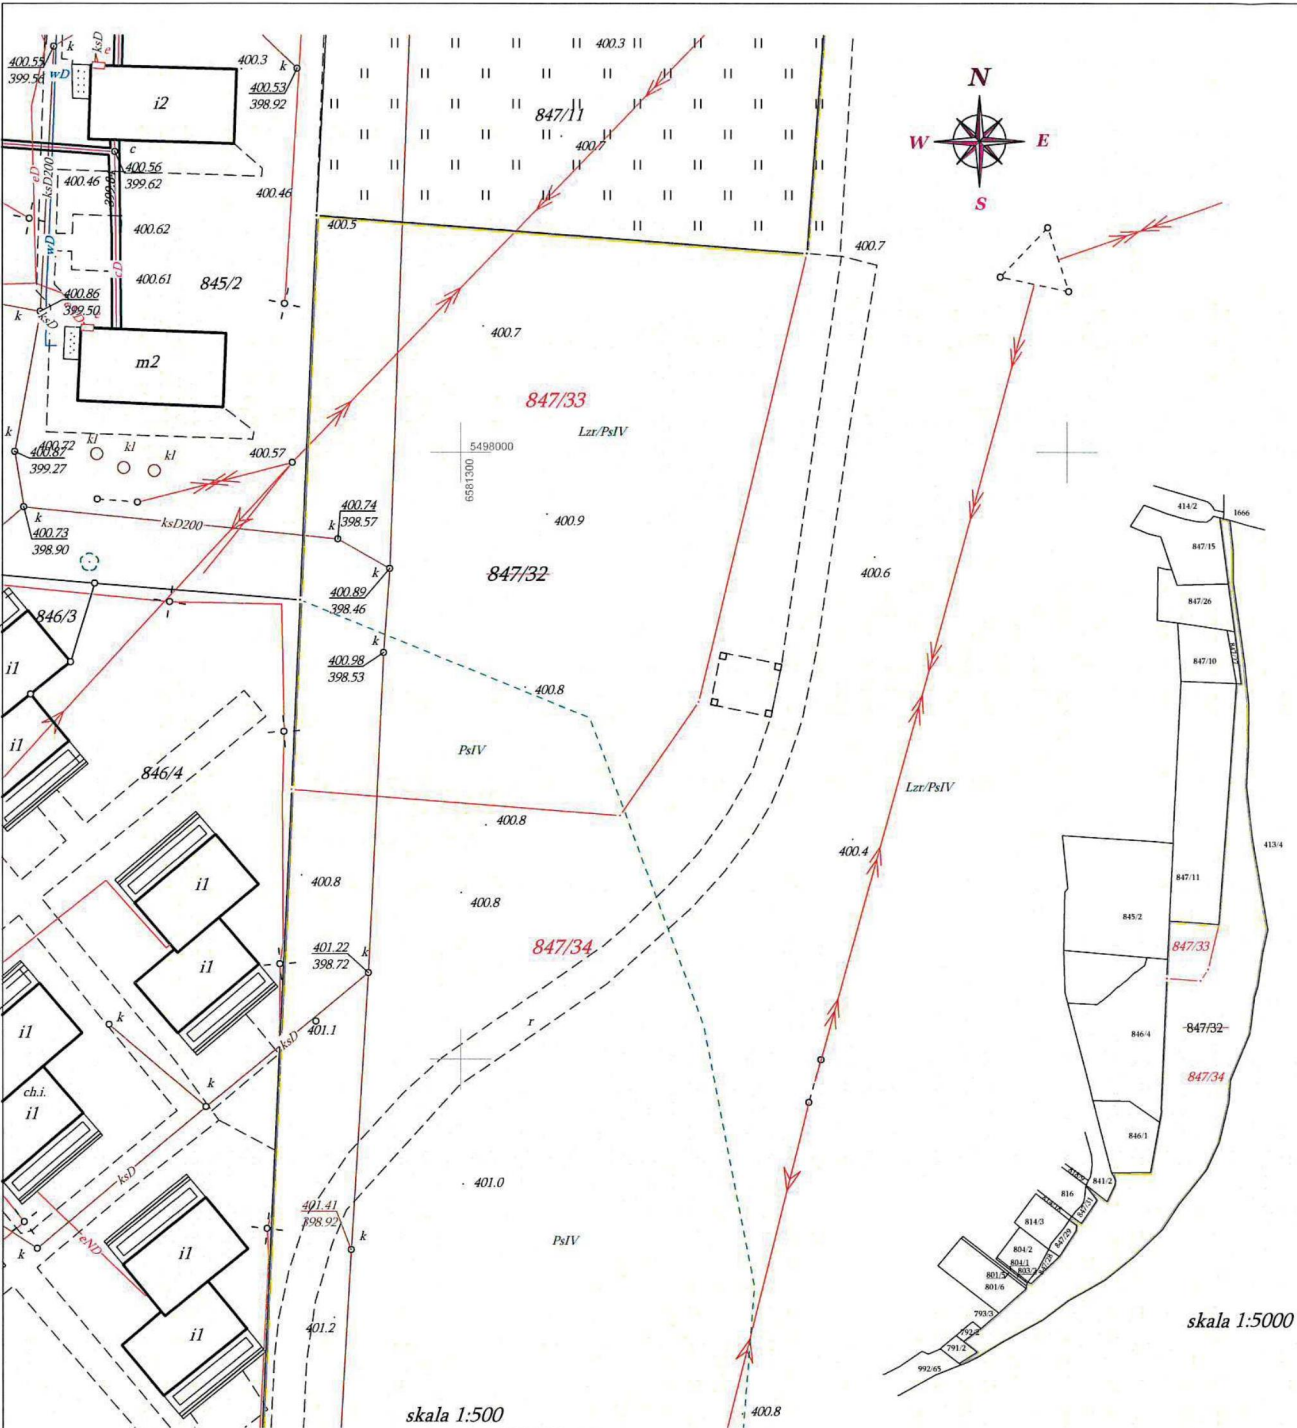

skala 1:500
sekcja 6.115.31.06.4.4
6.115.31.11.2.2
Położenie: rejon ul. Parkowa

Poświadczam, że niniejszy dokument został opracowany w wyniku prac geodezyjnych i kartograficznych, których rezultaty zawiera operat techniczny wpisany do ewidencji materiałów państwowego zasobu geodezyjnego i kartograficznego	
Organ prowadzący państwowy zasób geodezyjny i kartograficznych	STAROSTA ŻYWIECKI
Identyfikator ewidencyjny materiału zasobu - operatu technicznego	P2417.2025.456
Data wpisania operatu technicznego do ewidencji materiałów zasobu	29 STY. 2025
Imię, nazwisko i podpis osoby reprezentującej organ	z up. STAROSTY

inż. Natalia Zeman
MŁODSZY REFERENT W WYDZIALE GEODEZJI,
KARTOGRAFII I GOSPODARKI NIERUCHOMOŚCIAMI

Projekt podziału wykonano na podstawie Postanowienia
Wójta Gminy Rajcza nr.BI 6831a.31.2024 z dnia 20.12.2024r.

Powiat: żywiecki Gmina: Węgierska Górka [241715_2] Obręb: Węgierska Górka [Nr 0003] Zlecenie: 295/2024 GKN.6640.5287.2024	MAPA Z PROJEKTEM PODZIAŁU NIERUCHOMOŚCI	Wykazane na mapie granice nieruchomości podlegającej podziałowi są zgodne z danymi ewidencyjnymi.	Mapę wykonał: mgr inż. Janusz Sroka nr upr. 9295 Żywiec dn. 20.01.2025r.
---	--	---	---