
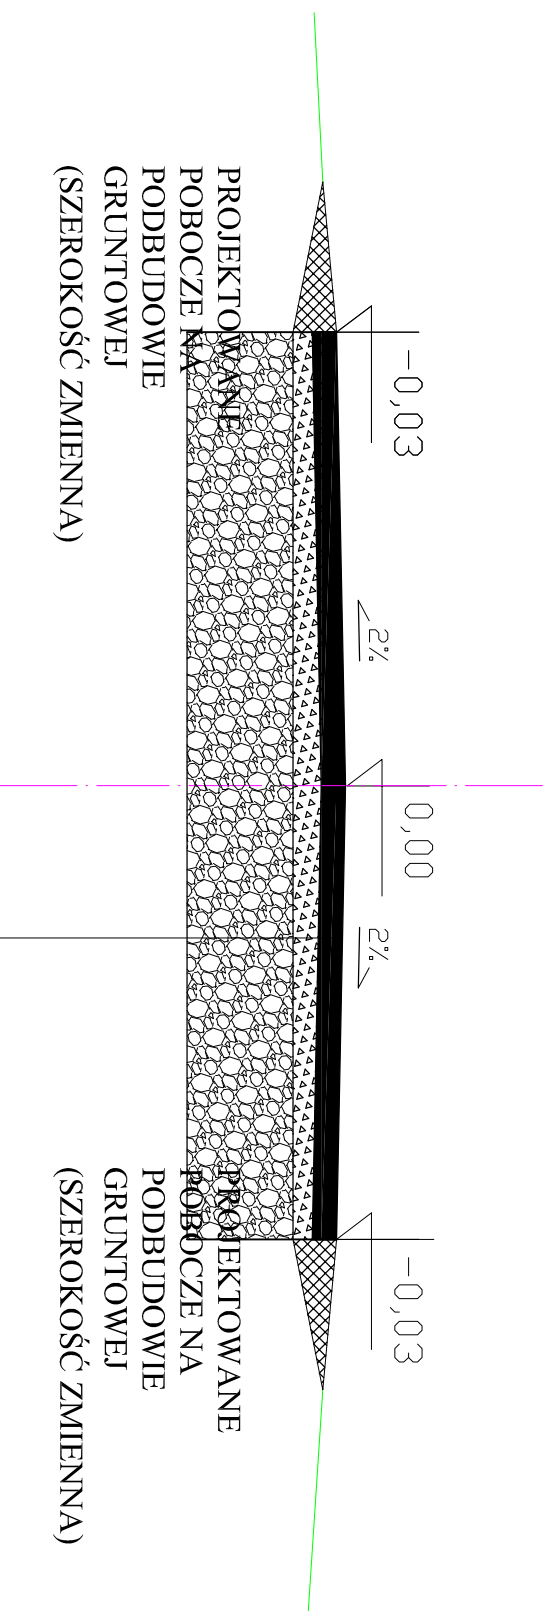


DROGA GMINNA "UL. REKREACYJNA" W ŻABNICY

ODCINEK 2 KM 0+120 do 0+125

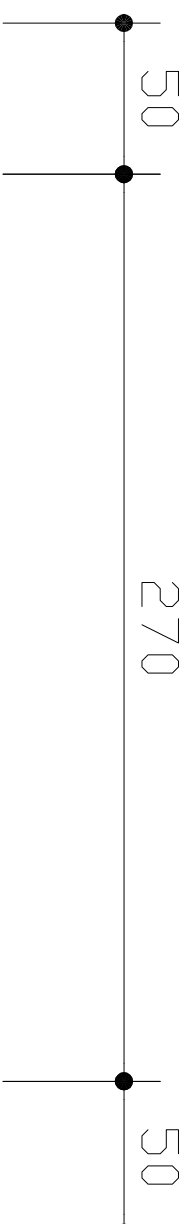

NAWIERZCHNIA BETON ASFALTOWY O GRUBOŚCI 8 cm
WARSTWA PROFILOWA Z KRUSZYWA ŁAMANEGO FRAKCJA 4-32mm STABILIZOWANEGO MECHANICZNIE GR. 10 CM
WARSTWA ODSĄCZAJĄCA Z KRUSZYWA NATURALNEGO STABILIZOWANEGO MECHANICZNIE (PODBUDOWA) GR. 20 CM