DETAL NR 2, PRZEKRÓJ B-B SKALA 1 : 25

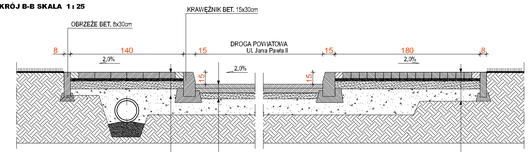

KOSTKA BRUKOWA O NAWIERZCH. Z DOMIESZKĄ KWARCOWĄ WYMIARY 20x20CM I 30x30CM GR. 8CM NA PODSYPCE CEM-PIASKOWEJ KOLOR: GRAFITOWY
PODBUDOWA - WARSTWA GÓRNA GR. 10CM - KRUSZYWO ŁAMANE STABILIZOWANE MECHANICZNIE
PODBUDOWA - WARSTWA DOLNA GR. 15CM - KRUSZYWO ŁAMANE STABILIZOWANE MECHANICZNIE
GRUNT RODZIMY - PRZEPUSZCZALNY

WARSTWA ŚCIERALNA GR. 4 CM - ASFALT
WARSTWA WIĄŻĄCA GR. 4 CM - ASFALT
PODBUDOWA ZASADNICZA - ISTNIEJĄCA NAWIERZCHNIA

KOSTKA GRANITOWA Z PŁYTY POWIERZCHNIA PIASKOWAN O WYMIARZE 8/11 CM NA PODSYPCE CEM-PIASKOWEJ KOLOR: SZARY , KLASA I
PODBUDOWA - WARSTWA GÓRNA GR. 10CM - KRUSZYWO ŁAMANE STABILIZOWANE MECHANICZNIE
PODBUDOWA - WARSTWA DOLNA GR. 15CM - KRUSZYWO ŁAMANE STABILIZOWANE MECHANICZNIE
GRUNT RODZIMY - PRZEPUSZCZALNY

DETAL NR 2, WIDOK B SKALA 1 : 25

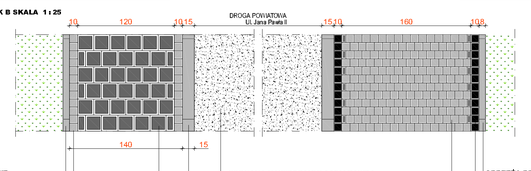

OBRZEŻA BETONOWE WYM. 30X8 (GRAFIT)

KOSTKA BRUKOWA STYLIZOWANA NA NATURALNY GRANIT Z PŁUKANĄ POWIERZCHNIĄ Z DODATKIEM KAMIENIA NATURALNEGO KOMBIFORMA WYM. OK. 10X10X6 (SREBRZYSTY)

WYMIANA NAWIERZCHNI ASFALTOWEJ

KRAWĘŻNIK BETONOWY WYM. 30X15 (SZARY)

KOSTKA BRUKOWA O NAWIERZCHNI Z DOMIESZKĄ KWARCOWĄ WYM. OK. 20X20X8 (GRAFIT)

OBRZEŻA BETONOWE WYM. 30X8 (GRAFIT)

KOSTKA BRUKOWA STYLIZOWANA NA NATURALNY GRANIT Z PŁUKANĄ POWIERZCHNIĄ Z DODATKIEM KAMIENIA NATURALNEGO KOMBIFORMA OK. 10X10X6 (NERO)

KOSTKA GRANITOWA Z PŁYTY O WYMIARZE 8/11 CM POWIERZCHNIA PIASKOWANA KOLOR : SZARY, KLASA I

DETAL NR 2, PRZEKRÓJ C-C SKALA 1 : 25

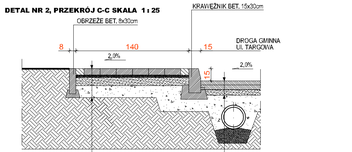

KOSTKA BRUKOWA O NAWIERZCH. Z DOMIESZKĄ KWARCOWĄ WYMIARY 20x20CM I 30x30CM GR. 8CM NA PODSYPCE CEM-PIASKOWEJ KOLOR: GRAFITOWY
PODBUDOWA - WARSTWA GÓRNA GR. 10CM - KRUSZYWO ŁAMANE STABILIZOWANE MECHANICZNIE
PODBUDOWA - WARSTWA DOLNA GR. 15CM - KRUSZYWO ŁAMANE STABILIZOWANE MECHANICZNIE
GRUNT RODZIMY - PRZEPUSZCZALNY

WARSTWA ŚCIERALNA GR. 5 CM - ASFALT
WARSTWA WIĄŻĄCA GR. 6 CM - ASFALT
PODBUDOWA - ZASADNICZA GR. 7 CM - BETON ASFALT.

OBRZEŻA BETONOWE WYM. 30X8 (GRAFIT)

DETAL NR 2, WIDOK C SKALA 1 : 25

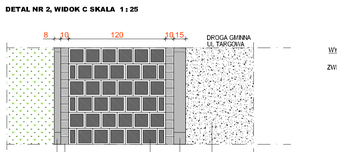

WYMIANA NAWIERZCHNI ASFALTOWEJ ZWIĘKSZENIE NOŚNOŚCI

WYMIANA NAWIERZCHNI ASFALTOWEJ

KRAWĘŻNIK BETONOWY WYM. 30X15 (SZARY)

KOSTKA BRUKOWA O NAWIERZCHNI Z DOMIESZKĄ KWARCOWĄ WYM. OK. 20X20X8 (GRAFIT)

KOSTKA BRUKOWA STYLIZOWANA NA NATURALNY GRANIT Z PŁUKANĄ POWIERZCHNIĄ Z DODATKIEM KAMIENIA NATURALNEGO KOMBIFORMA OK. 10X10X6 (NERO)

DETAL NR 2, RZUT SKALA 1 : 100

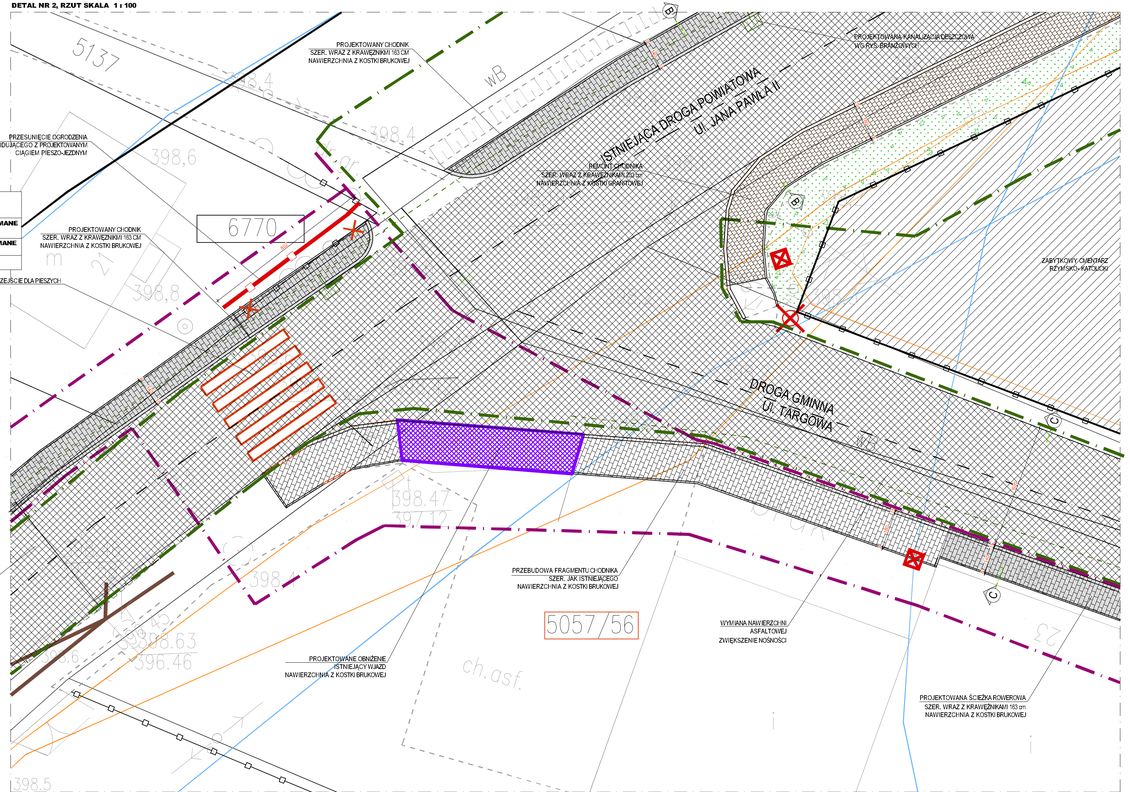

LEGENDA:

- PROJEKTOWANY CHODNIK, CIĄG PIESZO -JEZDNY - NAWIERZCHNIA Z KOSTKI GRANITOWEJ CIĘTEJ O WYMIARZE 8/11 CM, KOLOR SZARY
- PRZEBUDOWA CHODNIKA, CIĄGU PIESZO-JEZDNEGO - NAWIERZCHNIA Z KOSTKI GRANITOWEJ CIĘTEJ O WYMIARZE 8/11 CM KOLOR SZARY
- PROJEKTOWANA NAWIERZCHNIA Z KOSTKI GRANITOWEJ CIĘTEJ O WYMIARZE 10/11 CM KOLOR SZARY
- PROJEKTOWANY CHODNIK, CIĄG PIESZO - JEZDNY - NAWIERZCHNIA Z KOSTKI BRUKOWEJ O WYMIARZE 20/20CM KOLOR SZARY
- PRZEBUDOWYWANY CHODNIK, CIĄG PIESZO -JEZDNY - NAWIERZCHNIA Z KOSTKI BRUKOWEJ O WYMIARZE 20/20CM KOLOR SZARY
- PROJEKTOWANA NAWIERZCHNIA Z KOSTKI BRUKOWEJ O WYMIARZE 20/10 CM KOLOR SZARY
- PROJEKTOWANA NAWIERZCHNIA Z KOSTKI BRUKOWEJ O WYMIARZE 20/10 CM KOLOR CZERWONY
- OBNIŻENIE CHODNIKÓW + ZJAZDY ISTNIEJĄCE
- POSZERZENIE KANAŁU UMOCNIENIE BRZEGÓW NARZUTEM KAMIENNYM
- ZAKRES I ETAPU w ramach Regionalnego Programu Operacyjnego Województwa Śląskiego 2007-2013, Zintegrowane Inwestycje Terytorialne Subregion Północny
- ZAKRES II ETAPU
- PROJEKTOWANA KLADKA PIESZA WG RYSUNKÓW SZCZEGÓŁOWYCH
- PROJEKTOWANE LATARNIE
- PROJEKTOWANE OGRODZENIE
- PROJEKTOWANE OGRODZENIE
- PROJEKTOWANE KOSZE
- PROJEKTOWANE ŁAWKI
- PROJEKTOWANE MASZTY WR ROMBERY TYP A I LUB TYP B
- PROJEKTOWANE PROGRAMOWANIE
- ISTNIEJĄCY PRZYSTANEK KOMUNIKACJI ZBIOROWEJ
- ISTNIEJĄCY PRZYSTANEK KOMUNIKACJI ZBIOROWEJ ZWIATA
- PRZEKROJE GLOBALNE
- PROJEKTOWANE KRATKI ODWODNIAJĄCE
- OZNAKOWANIE CIĄGU PIESZO- JEZDNEGO WRAZ Z ZJAZDAMI PROJEKTOWANYMI PUNKTY PRZEJŚCIOWE
- OZNAKOWANIE ISTNIEJĄCYCH CHODNIKÓW KOMPENSACJA PROJEKTOWANYCH CIĄGÓW PIESZO-JEZDNYCH
- TERENY ZIELENI PIĘ OBJĘTE ODRĘBNYM OPRACOWANIEM
- WYMIANA NAWIERZCHNI ASFALTOWEJ WRAZ Z WZMOCNIENIEM PODBUDOWY
- PROJEKTOWANA ZIELEŃ
- NR DZIAŁEK OBJĘTYCH OPRACOWANIEM

DETAL NR 2- RZUT, PRZEKRÓJ B-B, PRZEKRÓJ C-C, WIDOK 1:100

UWAGI:

1. WSZYSTKIE WYMIARY ZWERYFIKOWAĆ NA BUDOWIE.
2. PRZED PRZYSTĄPIENIEM DO ROBÓT SPRAWDZIĆ W OGRANICZONEJ PRZYDATNOŚCI ZWIĄZANE Z PROJEKTOWANYM PRZEJŚCIEM INSTALACJI ELEKTROENERGETYCZNYCH, SANITARNYCH, ENERTELICZNE WADY KOORDYNACYJNE PROJEKTANTOWI NADZORU AUTORSKIEGO PRZED PRZYSTĄPIENIEM DO ROBÓT. PROWADZENIE ROBÓT W PRZYPADKU STWIERDZENIA WAD KOORDYNACJI PROJEKTU JEST ZABRONIONE. W SZCZEGÓLNOŚCI ZABRONIONE JEST PROWADZENIE ROBÓT W OPARCIU O DOKUMENTACJE, KTÓRE ZAWIERAJĄ BŁĘDY ORAZ NIEZGODNOŚCI DO WCHYBIENIA Z PODSTAWOWĄ BRANŻĄ.
3. WARTOŚCI SPADKÓW WYRAŻONE W % NALEŻY UWAŻAĆ ZA MINIMALNE OGRUBIESZANE.
4. CAŁOŚĆ KONSTRUKCJI I MATERIAŁÓW UŻYTYCH DO ROBÓT MUSI SPEŁNIAĆ WYMAGANIA ORAZ PREFEROWANE TECHNICZNO - BUDOWLANE WG OBOWIĄZUJĄCYCH POLSKICH NORM ORAZ W TYM ZAKRESIE UWZGLĘDNIAĆ WSKAZÓWKI PODANE PRZEZ POSZCZEGÓLNE INSTYTUCJE W UZGODNIENIACH.
5. W PRZYPADKU POJAWIENIA SIĘ NATURALNEGO INTERFERENCJI W ZAKRESIE ROZWIĄZAŃ TECHNICZNYCH NALEŻY SKONSULTOWAĆ SIĘ Z AUTOREM OPRACOWANIA DLA JEDNOZNACZNEGO USTALENIA SPOSOBU ROZWIĄZANIA TECHNICZNEGO.
6. OPIS I MARSZTR JAK NA RYSUNKACH SZCZEGÓŁOWYCH.

UWAGA!
NINIEJSZE OPRACOWANIE STANOWI PROJEKT BUDOWLANY.
PRZED PRZYSTĄPIENIEM DO REALIZACJI NALEŻY OPRACOWAĆ PROJEKTY WYKONAWCZE.

Legenda:

- zakres opracowania geodezyjnego
- granice ewidencyjne działki
- granice użytków gruntowych
- granice klasoużytków
- linie rozgraniczające
- miejscowego planu zagospodarowania przestrzennego
- strefa ochrony sanitarnej bezpośredniej od cmentarza
- strefa ochrony pośredniej od cmentarza
- granice strefy częściowej ochrony konserwatorskiej "B"
- obiekty zabytkowe prawnie chronione ze strefą ścisłej ochrony konserwatorskiej

WIEWIÓRA & GOLCZYK ARCHITEKCI s.c. LISTOPAD 2015

© WSZELKIE PRAWA AUTORSKIE ZASTRZEŻONE - ZAKAZ CZĘŚCIOWEGO KOPIOWANIA, PRZEDSIĘBIORSTWANIA W SYSTEMACH ODZYSKIWANIA ANI PRZEKAZYWANIA W SPOSÓB ELEKTRONICZNY LUB MECHANICZNY TJ. POCZĄCZ OBIEKTU KSIĄŻKOWEGO/PRZEJ., NAGRANIA, CZY W JAKIEJKOLWIEK INNEJ FORMIE, BEZ WCZEŚNIEJSZEGO UZYSKANIA PISEMNEJ ZGODY WŁAŚCICIELA PRAWA AUTORSKIEGO.

DL. UdL Nr 24 Prot. 83 z dn. 4.02.1994 r.

WIEWIÓRA & GOLCZYK
ARCHITEKTURA · URBANISTYKA · PROJEKTY WNĘTRZ · NADZÓR AUTORSKI
ARCHITEKCI
Wiewióra & Golczyk Architekci s.c. 34-300 Żywiec ul. Kościuszki 42 tel.33 861 65 57 biuro@wiewioragolczyk.pl www.wiewioragolczyk.pl

BRANŻA: **ARCHITEKTURA - PROJEKT BUDOWLANY**

PROJEKT: BUDOWY I PRZEBUDOWY CIĄGÓW PIESZO -JEZDNYCH, BUDOWY KŁADEK, CHODNIKÓW DRÓG, PUNKTÓW PRZEJŚCIOWYCH Z WA1SAB ROWKOWYMI WRAZ Z ZMIANĄ TEOWN. UMOC. KANAŁU ORAZ BUD. ZJAZDU ZLOKALIZOWANYCH W CENTRUM CIĘCIW W OBRABIE UL. TARGOWEJ, UL. FLORIANA ORAZ FRAGMENTU UL. SW. KATARZYNY I JANA PAWŁA II

INWESTOR: GMINA WĘGIERSKA GÓRKA, Ul. ZIELONA 43, 34-350 WĘGIERSKA GÓRKA

RYSUNEK: **DETAL NR 2- RZUT, WIDOK, PRZEKRÓJ B-B, PRZEKRÓJ C-C, WIDOK**

NR PROJEKTU: 1522

AutoCAD LT 2015 (SP1-KEYGEN)

INDEKS:

DATA: 04.12.2015

GŁÓWNY PROJEKTANT:	MACIEJ WIEWIÓRA	NR UPRAWNIEŃ 15/94 B-B		KRESLIŁ: J.K.
ZESPÓŁ PROJEKTOWY:	IRENEUSZ JURASZ	NR UPRAWNIEŃ		SKALA: 1:100
	GRZEGORZ RODAK	NR UPRAWNIEŃ		
	JUSTYNA KLIMCZAK	NR UPRAWNIEŃ		NR RYSUNKU: A-02
		NR UPRAWNIEŃ		
		NR UPRAWNIEŃ		
		NR UPRAWNIEŃ		
SPRAWDZAJĄCY:		NR UPRAWNIEŃ		