DETAL NR 5, PRZEKRÓJ F-F SKALA 1 : 25

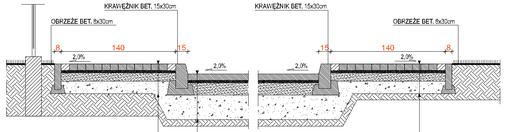

PROJEKTOWANA KANALIZACJA DESZCZOWA WG RYS. BRANŻOWYCH

KOSTKA GRANITOWA Z PŁYTY POWIERZCHNIA PIASKOWAN O WYMIARZE 8/11 CM NA PODSYPCE CEM-PIASKOWEJ KOLOR: SZARY , KLASA I	WARSTWA ŚCIERALNA GR. 4 CM - ASFALT WARSTWA WIĄŻĄCA GR. 4 CM - ASFALT PODBUDOWA ZASADNICZA - ISTNIEJĄCA NAWIERZCHNIA	KOSTKA GRANITOWA Z PŁYTY POWIERZCHNIA PIASKOWAN O WYMIARZE 8/11 CM NA PODSYPCE CEM-PIASKOWEJ KOLOR: SZARY , KLASA I
PODBUDOWA - WARSTWA GÓRNA GR. 10CM - KRUSZYWO ŁAMANE STABILIZOWANE MECHANICZNIE		PODBUDOWA - WARSTWA GÓRNA GR. 10CM - KRUSZYWO ŁAMANE STABILIZOWANE MECHANICZNIE
PODBUDOWA - WARSTWA DOLNA GR. 15CM - KRUSZYWO ŁAMANE STABILIZOWANE MECHANICZNIE		PODBUDOWA - WARSTWA DOLNA GR. 15CM - KRUSZYWO ŁAMANE STABILIZOWANE MECHANICZNIE
GRUNT RODZIMY - PRZEPUSZCZALNY		GRUNT RODZIMY - PRZEPUSZCZALNY

DETAL NR 2, WIDOK SKALA 1 : 25

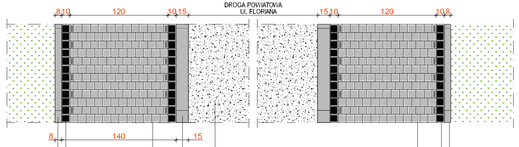

PROJEKTOWANE OŚWIETLENIE WG ODREBNEGO OPRACOWANIA

OBRZEŻA BETONOWE WYM. 30X8 (GRAFIT)

KOSTKA BRUKOWA STYLIZOWANA NA NATURALNY GRANIT Z PLUKANĄ POWIERZ. Z DODATKIEM KAMIENIA NATURALNEGO KOMBIFORMA WYM. OK. 10X10X6 (NERO)

ISTNIEJĄCA NAWIERZCHNIA ASFALTOWA DO WYMIANY - ZWIĘKSZENIE NOŚNOŚCI

KRAWĘŻNIK BETONOWY WYM. 30X15 (SZARY)

KOSTKA GRANITOWA Z PŁYT O WYMIARZE 8/11 CM POWIERZCHNIA PIASKOWANA KOLOR : SZARY, KLASA I

OBRZEŻA BETONOWE WYM. 30X8 (GRAFIT)

KOSTKA BRUKOWA STYLIZOWANA NA NATURALNY GRANIT Z PLUKANĄ POWIERZ. Z DODATKIEM KAMIENIA NATURALNEGO KOMBIFORMA WYM. OK. 10X10X6 (NERO)

KOSTKA GRANITOWA Z PŁYT O WYMIARZE 8/11 CM POWIERZCHNIA PIASKOWANA KOLOR : SZARY, KLASA I

DETAL NR 5, RZUT SKALA 1 : 100

PROJEKT PRZEBUDOWY SKRZYŻOWANIA WG ODREBNEGO OPRACOWANIA DROGOWEGO

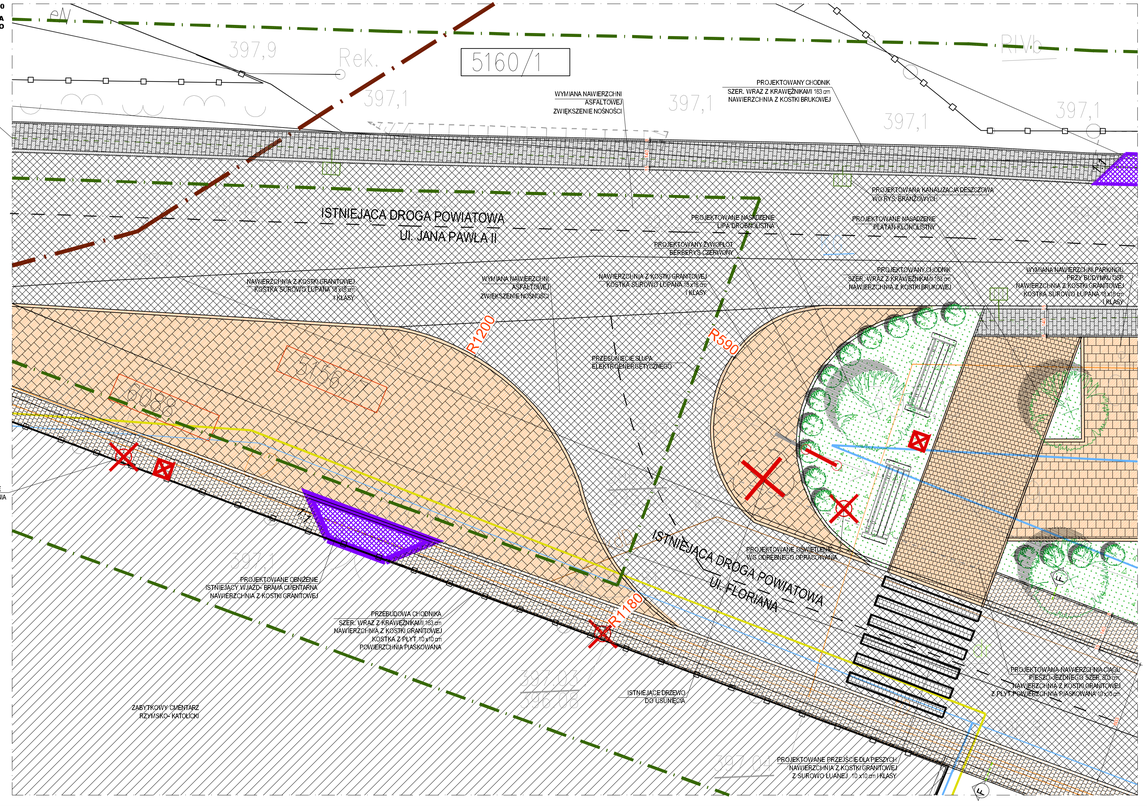

LEGENDA :

- PROJEKTOWANY CHODNIK, CIĄG PIESZO - JEZDNY - NAWIERZCHNIA Z KOSTKI GRANITOWEJ CIĘTEJ O WYMIARZE 8/11 CM KOLOR SZARY
- PRZEBUDOWA CHODNIKA, CIĄG PIESZO-JEZDNEGO - NAWIERZCHNIA Z KOSTKI GRANITOWEJ CIĘTEJ O WYMIARZE 8/11 CM KOLOR SZARY
- PROJEKTOWANA NAWIERZCHNIA Z KOSTKI GRANITOWEJ CIĘTEJ O WYMIARZE 15/17 CM KOLOR SZARY
- PROJEKTOWANY CHODNIK, CIĄG PIESZO - JEZDNY - NAWIERZCHNIA Z KOSTKI BRUKOWEJ O WYMIARZE 20/20 CM KOLOR SZARY
- PRZEBUDOWYWANY CHODNIK, CIĄG PIESZO-JEZDNY - NAWIERZCHNIA Z KOSTKI BRUKOWEJ O WYMIARZE 20/20 CM KOLOR SZARY
- PROJEKTOWANA NAWIERZCHNIA Z KOSTKI BRUKOWEJ O WYMIARZE 20/16,5 CM KOLOR SZARY
- PROJEKTOWANA NAWIERZCHNIA Z KOSTKI BRUKOWEJ O WYMIARZE 20/16,5 CM KOLOR CZERWONY
- OBNIŻENIE CHODNIKÓW - ZJAZDY ISTNIEJĄCE
- PODDZIEDZINIE KANAŁU UMOCNIENIE BRUKOWANE WAPLUTEM KAMIENNYM
- ZAKRES ETAPU w ramach Regionalnego Programu Operacyjnego Województwa Śląskiego 2007-2013 Zintegrowane Inwestycje Terytorialne Subregion Południowy
- ZAKRES II ETAPU
- PROJEKTOWANA KŁADKA PIESZA WG RYSUNKÓW SZCZEGÓŁOWYCH
- PROJEKTOWANE ŁAWKI
- PROJEKTOWANE OGRODZENIE
- PROJEKTOWANE OGRODZENIE
- PROJEKTOWANE KOSZE
- PROJEKTOWANE ŁAWKI
- PROJEKTOWANE STOJAKI NA ROWERY TYP U-LUB TYP B
- PROJEKTOWANE PRZEJŚCIA/WJAZDY
- ISTNIEJĄCY PRZYSTANEK KOMUNIKACJI ZBIOROWEJ
- ISTNIEJĄCY PRZYSTANEK KOMUNIKACJI ZBIOROWEJ Z WIATĄ
- PRZEBIEGI KLIMA
- PROJEKTOWANE KRATY ODPOWIETRZAJĄCE
- OZNAKOWANIE CIĄGU PIESZO- JEZDNEGO LACZĄCEGO PROJEKTOWANE PUNKTY PRZEJŚCIOWE
- OZNAKOWANIE ISTNIEJĄCYCH CHODNIKÓW KONTYNUACJA PROJEKTOWANYCH CIĄGÓW PIESZO- JEZDNYCH
- TERENY REKREACYJNE OBJĘTE OPRACOWANIEM
- WYMIANA NAWIERZCHNI ASFALTOWEJ WRAZ Z WZMOCNIENIEM PODBUDOWY
- PROJEKTOWANA ZIELEŃ
- NR DZIAŁEK OBJĘTYCH OPRACOWANIEM

DETAL NR 5- RZUT, PRZEKRÓJ F-F, WIDOK 1:100

UWAGI
1. WSZYSTKIE WYMIARY ZWERYFIKOWAĆ NA BUDOWIE.
2. PRZED PRZYSTĄPIENIEM DO ROBÓT SPRAWDZIĆ W ODPOWIEDNICH PROJEKTACH ROBOTY ZWIĄZANE Z PROJEKTEM KONSTRUKCJA I INSTALACJI ELEKTROENERGETYCZNYCH, SANITARNYCH, CIEPLNYCH ORAZ KOORDYNACYJNE PRZEDSIĘWZIĘCIA NADZOROWAĆ PRZED PRZYSTĄPIENIEM DO ROBÓT. PROWADZENIE ROBÓT W PRZYPADKU STWIERDZENIA WADLIWOŚCI PROJEKTU JEST ZABRONIONE. W SZCZEGÓLNOŚCI ZABRONIONE JEST PROWADZENIE ROBÓT W OPARCIU O DOKUMENTACJĘ, KTÓREJ BRAKUJE BEZ SPRAWDZENIA JEJ ZGODNOŚCI ZE WCHODZĄCYMI W ZAKRES ROBÓT BRANŻAMI.
3. MATERIAŁY SANITARNE WYKAZANE W NINIEJSZYM OPRACOWANIU SĄ ORIENTACYJNE.
4. CAŁOŚCIOWA REALIZACJA KANALIZACYJNYCH WYKONAĆ ZGODNIE Z PRZEPISAMI BRANŻOWYMI ORAZ PRZEPISAMI TECHNICZNO - BUDOWLANYMI OBOWIĄZUJĄCYMI POLSKIMI NORMAMI ORAZ WYTYCZNYMI ZARZĄDCÓW URZĄDZEŃ UNIEMOŻLIWIAJĄCYMI POWSTANIE PRZECIĄGNIĘĆ I ZNISZCZEŃ.
5. W PRZYPADKU POJAWIENIA SIĘ WĄTPLIWOŚCI BEZ WPŁYWU NA ZAPROPONOWANY PROJEKT ROZWIĄZANIACH TECHNICZNYCH NALEŻY SKONSULTOWAĆ SIĘ Z AUTOREM OPRACOWANIA EWENTUALNEGO USTALENIA SPOSOBU ROZWIĄZANIA TECHNICZNEGO.
6. OPISY WARSTW UJĘTE NA RYSUNKACH SZCZEGÓŁOWYCH.

UWAGA
NINIEJSZE OPRACOWANIE STANOWI PROJEKT BUDOWLANY.
PRZED PRZYSTĄPIENIEM DO REALIZACJI NALEŻY OPRACOWAĆ PROJEKTY WYKONAWCZE.

Legenda:

- zakres opracowania geodezyjnego
- granice ewidencyjne działki
- granice użytków gruntowych
- granice klasoużytków
- linie rozgraniczające
- miejscowego planu zagospodarowania przestrzennego
- strefa ochrony sanitarnej bezpośredniej od cmentarza
- strefa ochrony pośredniej od cmentarza
- granice strefy częściowej ochrony konserwatorskiej "B"
- obiekty zabytkowe prawnie chronione ze strefą ścisłej ochrony konserwatorskiej

WIEWIÓRA & GOLCZYK ARCHITEKCI s.c. LISTOPAD 2015
© WYŁĄCZNE PRAWA AUTORSKIE ZASTRZEŻONE - ZAŁĄCZONEGO RYSUNKU NIE MOŻE BYĆ REPRODUKOWANA, PRZEKSZTAŁCANA W SYSTEMACH ODZYSKIWANIA ANI PRZEKAZYWANA W SPOSÓB ELEKTRONICZNY LUB MECHANICZNY W POSTACI OBSTRU KSEROGRAFICZNEJ, NAGRANIA CZY W JAKIEJKOLWIEK INNEJ FORMIE, BEZ WCZEŚNIEJSZEGO UZYSKANIA PISEMNEJ ZGODY NA ODSZKODOWANIA AUTORSKIEGO.

Dz. Ust. Nr 24 Poz. 83 z dn. 4.02.1994 r.

WIEWIÓRA & GOLCZYK
ARCHITEKCI
ARCHITEKTURA URBANISTYKA PROJEKTY WNĘTRZ NADZÓR AUTORSKI
Wiewióra & Golczyk Architekci s.c. 34-300 Żywiec ul. Kościuszki 42 tel. 33 861 65 57 biuro@wiewioragolczyk.pl www.wiewioragolczyk.pl

BRANŻA : **ARCHITEKTURA - PROJEKT BUDOWLANY**

PROJEKT : BUDOWY I PRZEBUDOWY CIĄGÓW PIESZO- JEZDNYCH, BUDOWY KŁADEK, CHODNIKÓW DROG, PUNKTÓW PRZEŚCIADOWYCH Z MIATAMI ROWEROWYMI WRAZ Z INFRA. TECHN. UMOC. KANAŁU ORAZ BUD. ZJAZDU, ZLOKALIZOWANYCH W CENTRUM CIĘCINY W OBRĘBIE UL. TARGOWEJ, UL. FLORIANA ORAZ FRAGMENTU UL. SW. KATARZYNY I JANA PAWŁA II

NR PROJEKTU : 1522

INWESTOR : GMINA WĘGIERSKA GÓRKA, UL. ZIELONA 43, 34-356 WĘGIERSKA GÓRKA

INDEKS :

RYSUNEK : DETAL NR 5- RZUT, PRZEKRÓJ F-F, , WIDOK

DATA : 04.12.2015

GŁÓWNY PROJEKTANT :	MACIEJ WIEWIÓRA	NR UPRAWNIEŃ:	159/94/B/S		KRESLIŁ : J.K.
ZESPÓŁ PROJEKTOWY :	IRENEUSZ JURASZ	NR UPRAWNIEŃ:			SKALA : 1:100
	GRZEGORZ RODAK	NR UPRAWNIEŃ:			
	JUSTYNA KLIMCZAK	NR UPRAWNIEŃ:			NR RYSUNKU :
		NR UPRAWNIEŃ:			A-05
		NR UPRAWNIEŃ:			
SPRAWDZAJĄCY :		NR UPRAWNIEŃ:			