
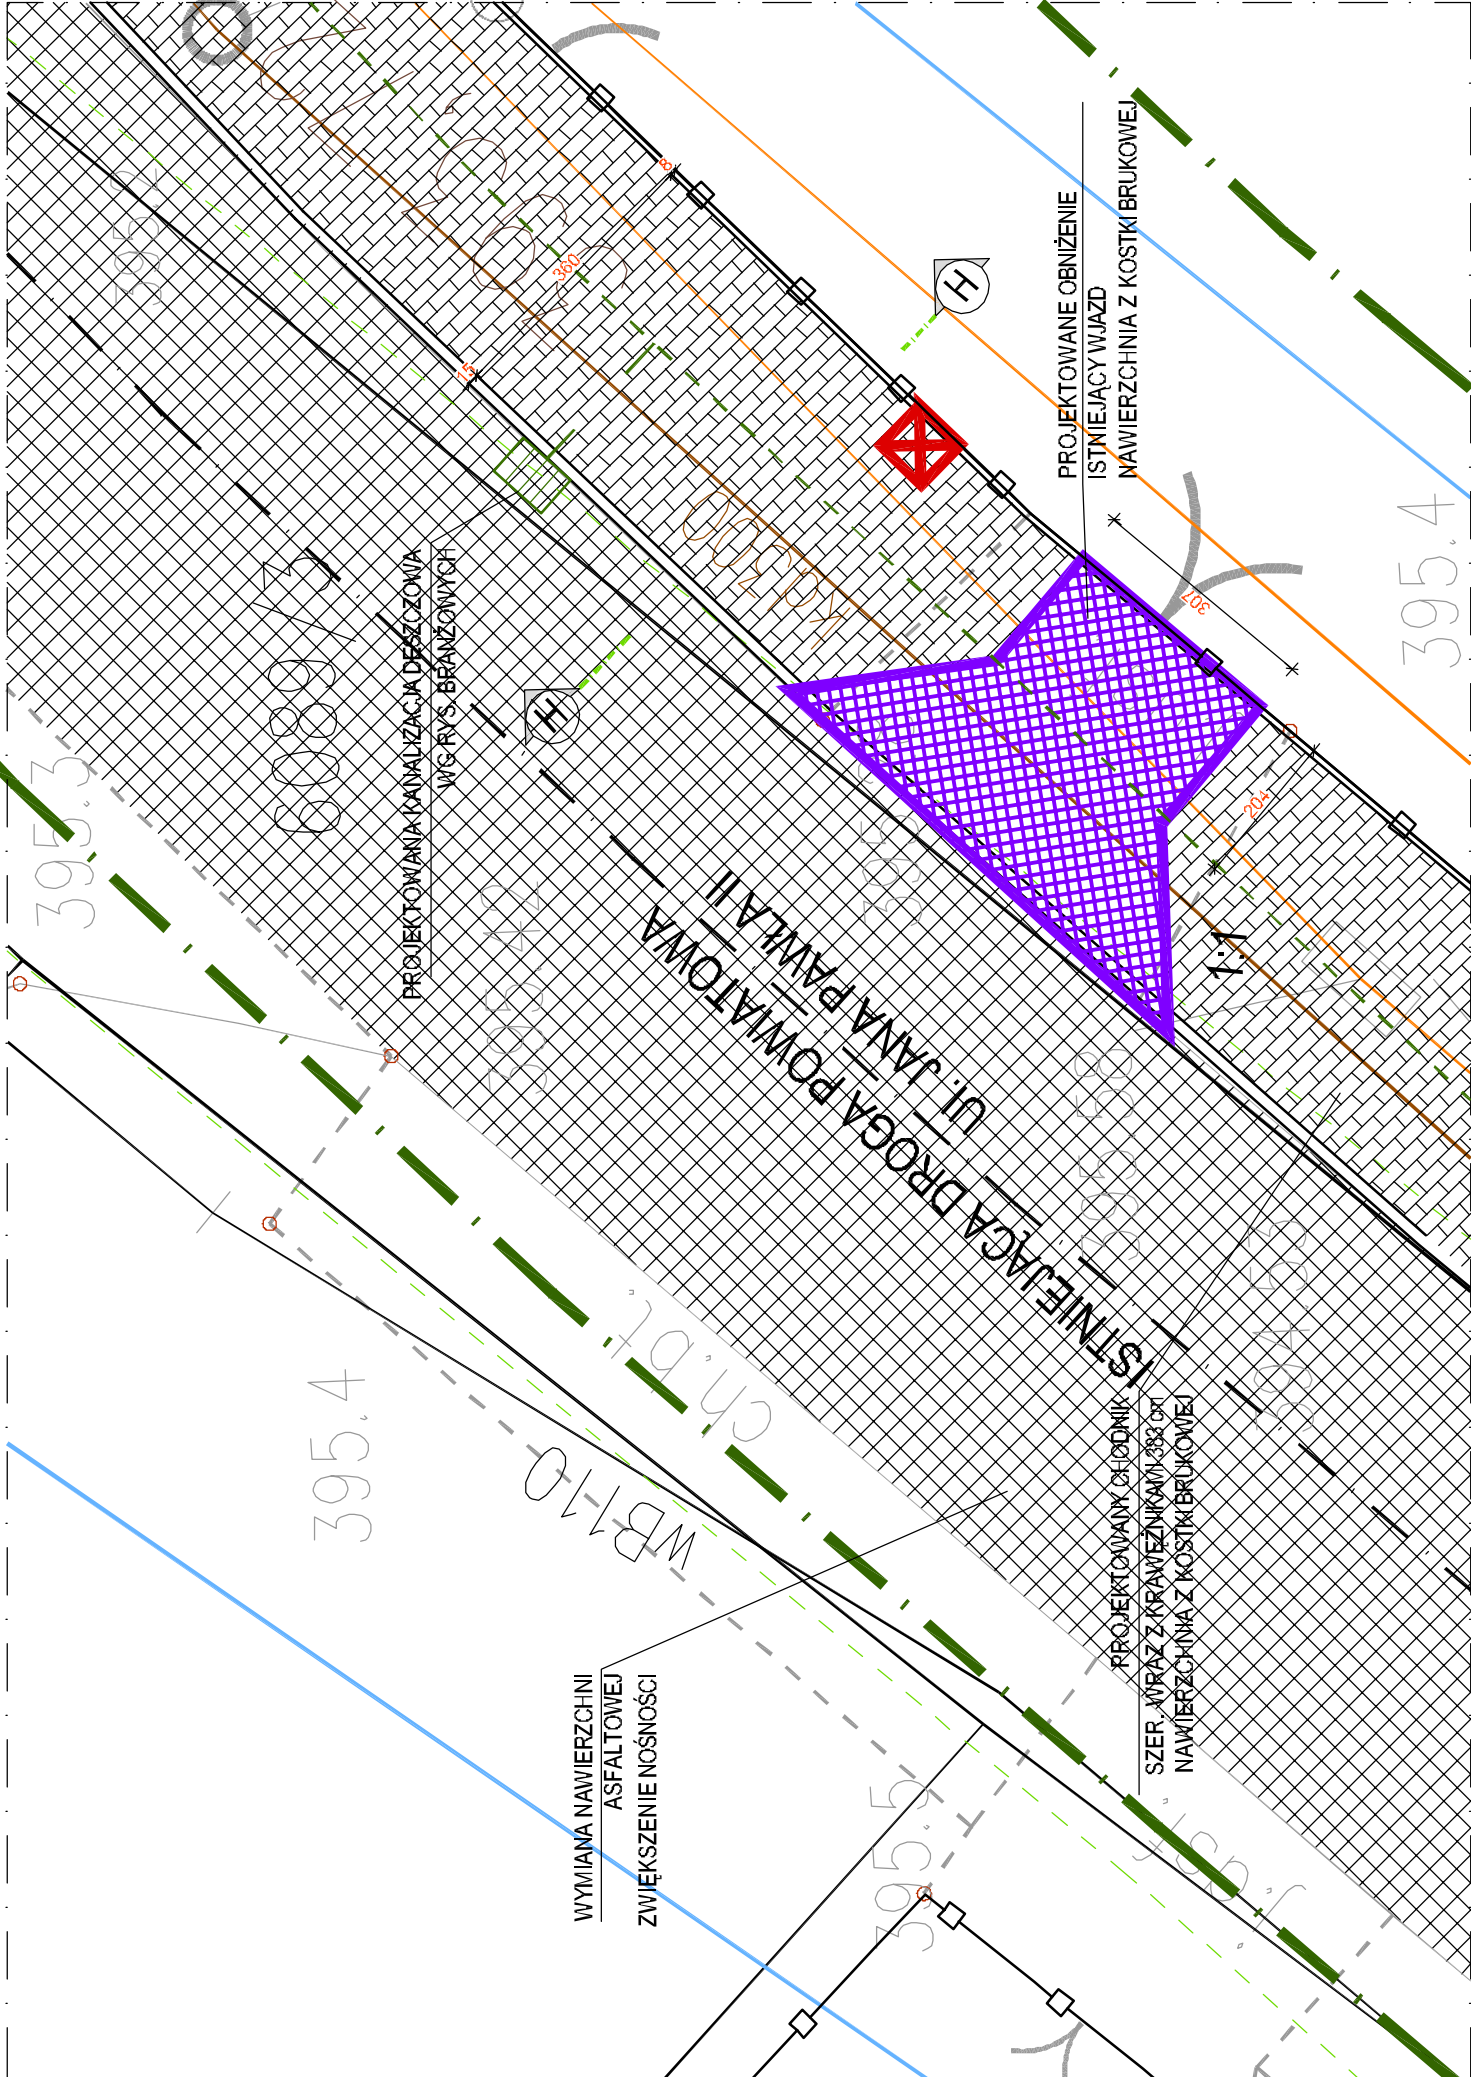


DETAL NR 7, WIDOK SKALA 1 : 25

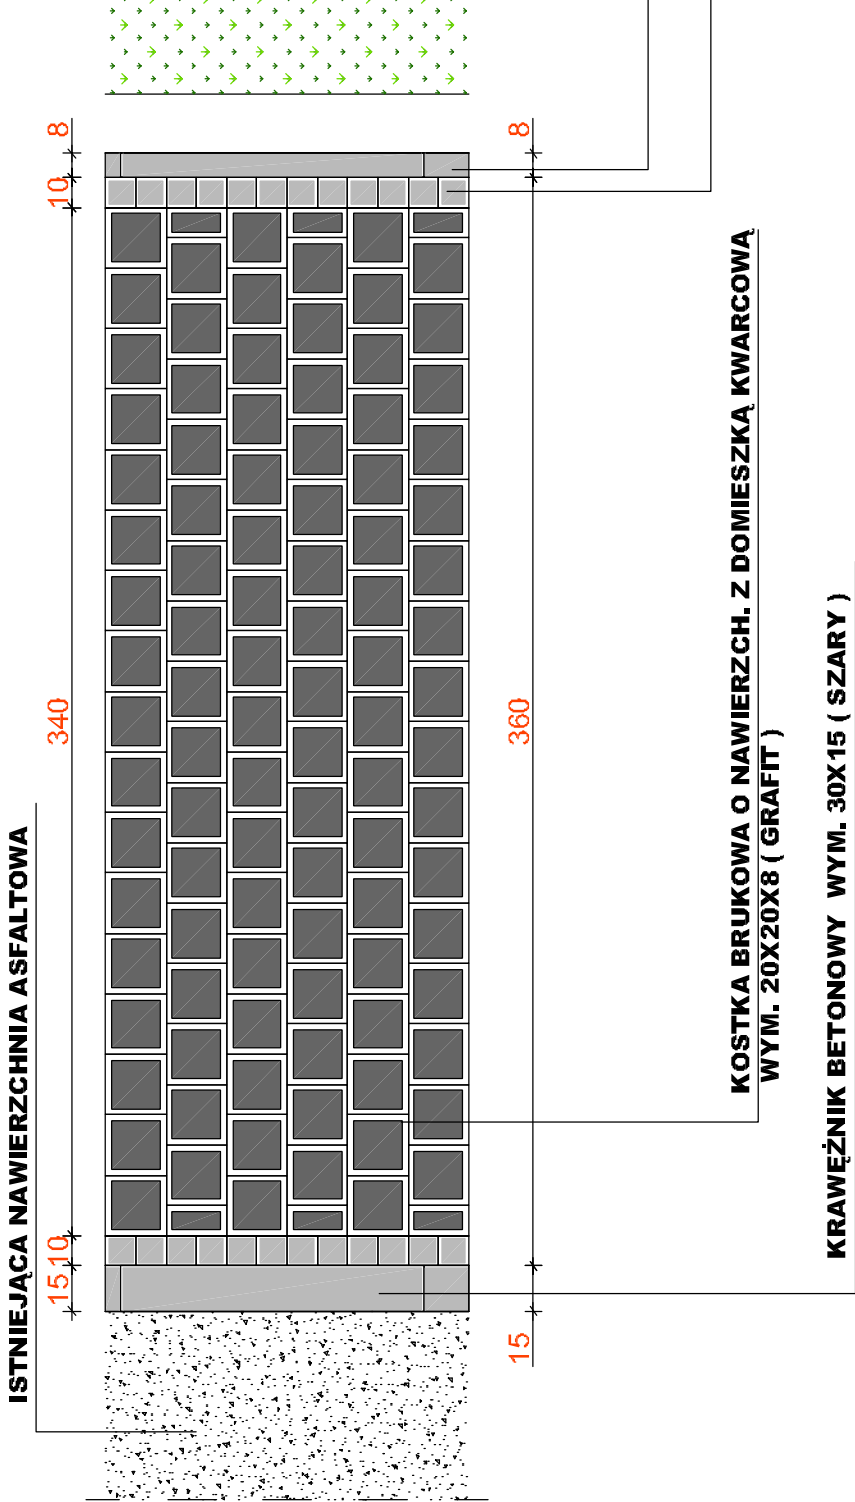

OBRZEŻA BETONOWE
WYM. 30X8 (GRAFIT)

KOSTKA BRUKOWA O NAWIERZCH. Z DOMIESZKĄ KWARCOWĄ
WYM. 20X20X8 (GRAFIT)

KRAWIEŻNIK BETONOWY WYM. 30X15 (SZARY)

LEGENDA :

	PROJEKTOWANY - CHODNIK, CIĄG PIESZO-JEZDNY - NAWIERZCHNIA Z KOSTKI GRANITOWEJ CIĘTEJ O WYMIARZE 8/11 CM KOLOR SZARY
	PRZEBUDOWA - CHODNIA, CIĄG PIESZO-JEZDNEGO - NAWIERZCHNIA Z KOSTKI GRANITOWEJ CIĘTEJ O WYMIARZE 8/11 CM KOLOR SZARY
	PROJEKTOWANA NAWIERZCHNIA Z KOSTKI GRANITOWEJ CIĘTEJ O WYMIARZE 15/17 CM KOLOR SZARY
	PROJEKTOWANY - CHODNIK, CIĄG PIESZO-JEZDNY - NAWIERZCHNIA Z KOSTKI BRUKOWEJ O WYMIARZE 20/20/8 CM KOLOR SZARY
	PRZEBUDOWA / WYKONANIE - CHODNIK, CIĄG PIESZO-JEZDNY - NAWIERZCHNIA Z KOSTKI BRUKOWEJ O WYMIARZE 20/20/8 CM KOLOR SZARY
	PROJEKTOWANA NAWIERZCHNIA Z KOSTKI BRUKOWEJ O WYMIARZE 20/16/5 CM KOLOR SZARY
	PROJEKTOWANA NAWIERZCHNIA Z KOSTKI BRUKOWEJ O WYMIARZE 20/16/5 CM KOLOR CZERWONY
	OBNIŻENIE CHODNIKÓW - ZIAZDY ISTNIEJĄCE
	POSZERZENIE KANAŁU
	UWNIOSZENIE BRZOŃ NARZUTEM KAMIENNYM
	ZAPRES II ETAPU w ramach Regionalnego Programu Operacyjnego Województwa Śląskiego 2007-2013 Zintegrowane Inwestycje Terytorialne Subregion Północny
	ZAPRES II ETAPU
	PROJEKTOWANA KŁADKA PIESZA W RYSUNKU SZCZEGÓŁOWYCH
	PROJEKTOWANE LATARNIE
	PROJEKTOWANE ODWODNIENIE
	PROJEKTOWANE OGRODZENIE
	PROJEKTOWANE KOSZE
	PROJEKTOWANE ŁAWKI
	PROJEKTOWANE WIATY NA ROWERY TYP A LUB TYP B
	PROJEKTOWANE PROGI ZWALNIAJĄCE
	ISTNIEJĄCY PRZYSTANEK KOMUNIKACJI ZBIOROWEJ
	ISTNIEJĄCY PRZYSTANEK KOMUNIKACJI ZBIOROWEJ Z WIAŁA
	PRZEKROJE GŁÓWNE
	PROJEKTOWANE KRAJY ODWADNIAJĄCE
	OZNAKOWANIE CIĄGU PIESZO-JEZDNEGO ŁĄCZĄCEGO PROJEKTOWANE PUNKTY PRZESADKOWE
	OZNAKOWANIE ISTNIEJĄCYCH CHODNIKÓW KONTYNUACJA PROJEKTOWANYCH CIĄGÓW PIESZO-JEZDNYCH
	TERENY REKREACYJNE
	OBJĘTE ODREBNYM OPRACOWANIEM
	WYMIANA NAWIERZCHNI ASFALTOWEJ WRAZ Z WZMOCNIENIEM PODBUDOWY
	PROJEKTOWANA ZIELEŃ
	NR DZIAŁEK OBJĘTYCH OPRACOWANIEM

KOSTKA BRUKOWA STYLIZOWANA
NA NATURALNY GRANIT Z PŁUKANĄ POWIERZCHNIĄ
Z DODATKIEM KAMIENIA NATURALNEGO
KOMBIFORMA WYM. OK. 10X10X6 (SREBRZYSTY)

UWAGI:

1. ISTNIEJĄCE WYMAGANIA ZWERYFIKOWAĆ NA BUDOWIE.
2. PRZED PRZYSTĄPIENIEM DO ROBÓT SPRAWDZIĆ W ODPowiednich PROJEKTACH ROBÓT ZWIĄZANE Z PROJEKTEM KONSTRUKCJI INSTALACJI ELEKTROENERGETYCZNYCH, SANITARNYCH, EVENTUALNE WADY KOORDYNACYJNE PRZEDSTAWIĆ INŻYNIEROWI AUTORSKIEMU PRZED PRZYSTĄPIENIEM DO ROBÓT. PROWADZENIE ROBÓT W PRZYPADKU STWIERDZENIA WIAŁY KOORDYNACJI PROJEKTU JEST ZABRONIONE. W SZCZEGÓLNOŚCI ZABRONIONE JEST PROWADZENIE ROBÓT W OPARCIU O DOKUMENTACJĘ JEDNEJ BRANŻY BEZ SPRAWDZENIA ICH ODWIESENIA DO ARCHITECTURY I POSZCZEGÓLNYCH BRANŻY.
3. WARTOŚCI SPADKÓW WYRAŻONE W ‰, NALEŻY UWAGAŻAĆ ZA MINIMALNE ODRUSZAJĄCE.
4. CAŁOŚĆ INSTALACJI KANAŁIZACYJNYCH WYKONAWCZODNIE Z PROJEKTAMI BRANŻOWYMI ORAZ PRZEPISAMI TECHNICZNO - BUDOWLANYMI I OBOWIĄZUJĄCYMI PÓLSKIMI NORMAMI ORAZ W TYM ZAKRESIE UWZGLĘDNIWAĆ UWAGI PODANE PRZECZ POSZCZEGÓLNE INSTYTUCJE W UZGODNIENIACH.
5. W PRZYPADKU POJAWIENIA SIĘ WĄTPLIWOSCI INTERPRETACYJNYCH W ZAPROPONOWANYCH ROZWIĄZANIACH TECHNICZNYCH NALEŻY SKONTAKTOWAĆ SIĘ Z AUTOREM OPRACOWANIA DLA JEDNOZNAČNEGO USTALENIA SPOSOBU ROZWIĄZANIA TECHNICZNEGO.
6. OPISY WARSZTATY JAK NA RYSUNKACH SZCZEGÓŁOWYCH.

UWAGA:

NINIEJSZE OPRACOWANIE STANOWI PROJEKT BUDOWLANY.
PRZED PRZYSTĄPIENIEM DO REALIZACJI NALEŻY OPRACOWAĆ PROJEKTY WYKONAWCZE.

Legenda:

	zdrojs opracowania geodezyjnego
	granice ewidencyjne działki
	granice użytków gruntowych
	granice klas użytków
	linia rozgraniczająca
	miejsce planu zagospodarowania przestrzennego
	strefa ochrony sanitarnej bezpośredniej od cmentarza
	strefa ochrony pośredniej od cmentarza
	granice strefy częściowej ochrony konserwatorskiej "B"
	obiekty zabudowy chronione ze strefy ścisłej ochrony konserwatorskiej

WIEWIÓRA & GOLCZYK ARCHITEKCI s.c. LISTOPAD 2015

© WSZELKIE PRAWA AUTORSKIE ZASTRZEŻONE - ŻADNA CZĘŚĆ TEGO RYSUNKU NIE MOŻE BYĆ REPRODUKOWANA, PRZECYKOWYWANA W SYSTEMACH ODCZYŃKOWANIA ANI PRZEKAZYWANA W SPOSOB ELEKTRONICZNY LUB MECHANICZNY W POSTACI ODBITKI KSEROGRAFICZNEJ, NAGRAŃA CZY W JAKIEJKOLWIEK INNEJ FORMIE, BEZ WCZESNIEJSZEGO UZYSKANIA PIŚMЕННОJ ZGODY WŁAŚCICIELA PRAW AUTORSKICH.

Dz. Ust. Nr 24-Poz. 83 z dn. 4.02.1994 r.

WIEWIÓRA & GOLCZYK

ARCHITECTURA, URBANISTYKA, PROJEKTY WNĘTRZ, NADZÓR AUTORSKI

Wiewióra & Golczyk Architekci s.c. 34-300 Żywiec ul. Kasztanki 42 tel. 33 861 65 57 biuro@wiewioragolczyk.pl www.wiewioragolczyk.pl

BRANŻA : ARCHITECTURA - PROJEKT BUDOWLANY

PROJEKT :	BUDOWY I PRZEBUDOWY CIĄGÓW PIESZO-JEZDNYCH, BUDOWY KŁADEK, CHODNIKÓW, DRÓG, PUNKTÓW PRZESADKOWYCH Z WIAŁAMI ROWEROWYMI WRAZ Z INFRA. TECHN. AULICAD LT 2011 391-82250688	NR PROJEKTU :	1522
INWESTOR :	GMINA WĘGERSKA GÓRKA, UL. ZIELONA 43, 34-350 WĘGERSKA GÓRKA	INDEKS :	

RYSUJEK : DETAL NR 7- RZUT, PRZEKRÓJ H-H, WIDOK

GŁÓWNY PROJEKTANT :	MAGDA WIEWIÓRA	NR UPRAWNIEN :	19594-B-B	J.K.
ZESPÓŁ PROJEKTOWY :	IRENEUSZ JURASZ	NR UPRAWNIEN :		1:100
	GRZEGORZ RODAK	NR UPRAWNIEN :		
	JUSTYNA KLIMCZAK	NR UPRAWNIEN :		
		NR UPRAWNIEN :		
		NR UPRAWNIEN :		
		NR UPRAWNIEN :		
SPRAWDZAJĄCY :		NR UPRAWNIEN :		