




## DETAL NR 9, PRZEKRÓJ K-K SKALA 1:25

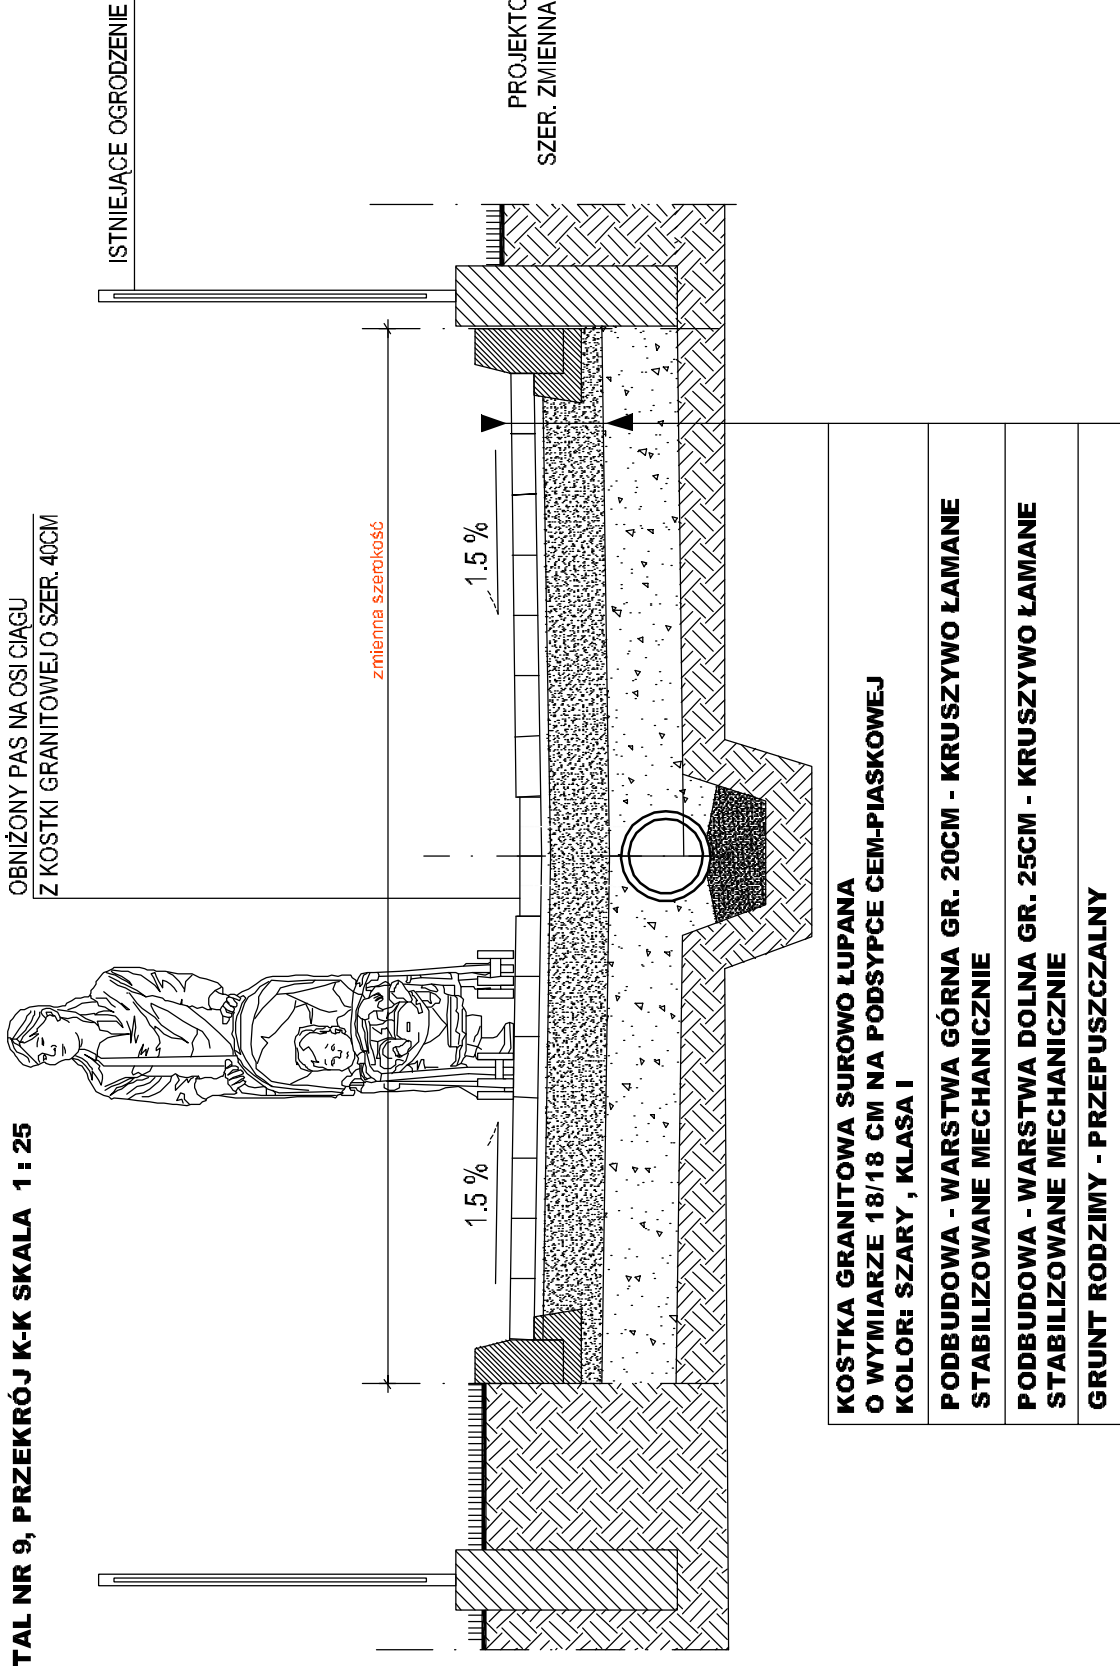

**DETAL NR 9, PRZEKRÓJ I-L SKALA 1:25**

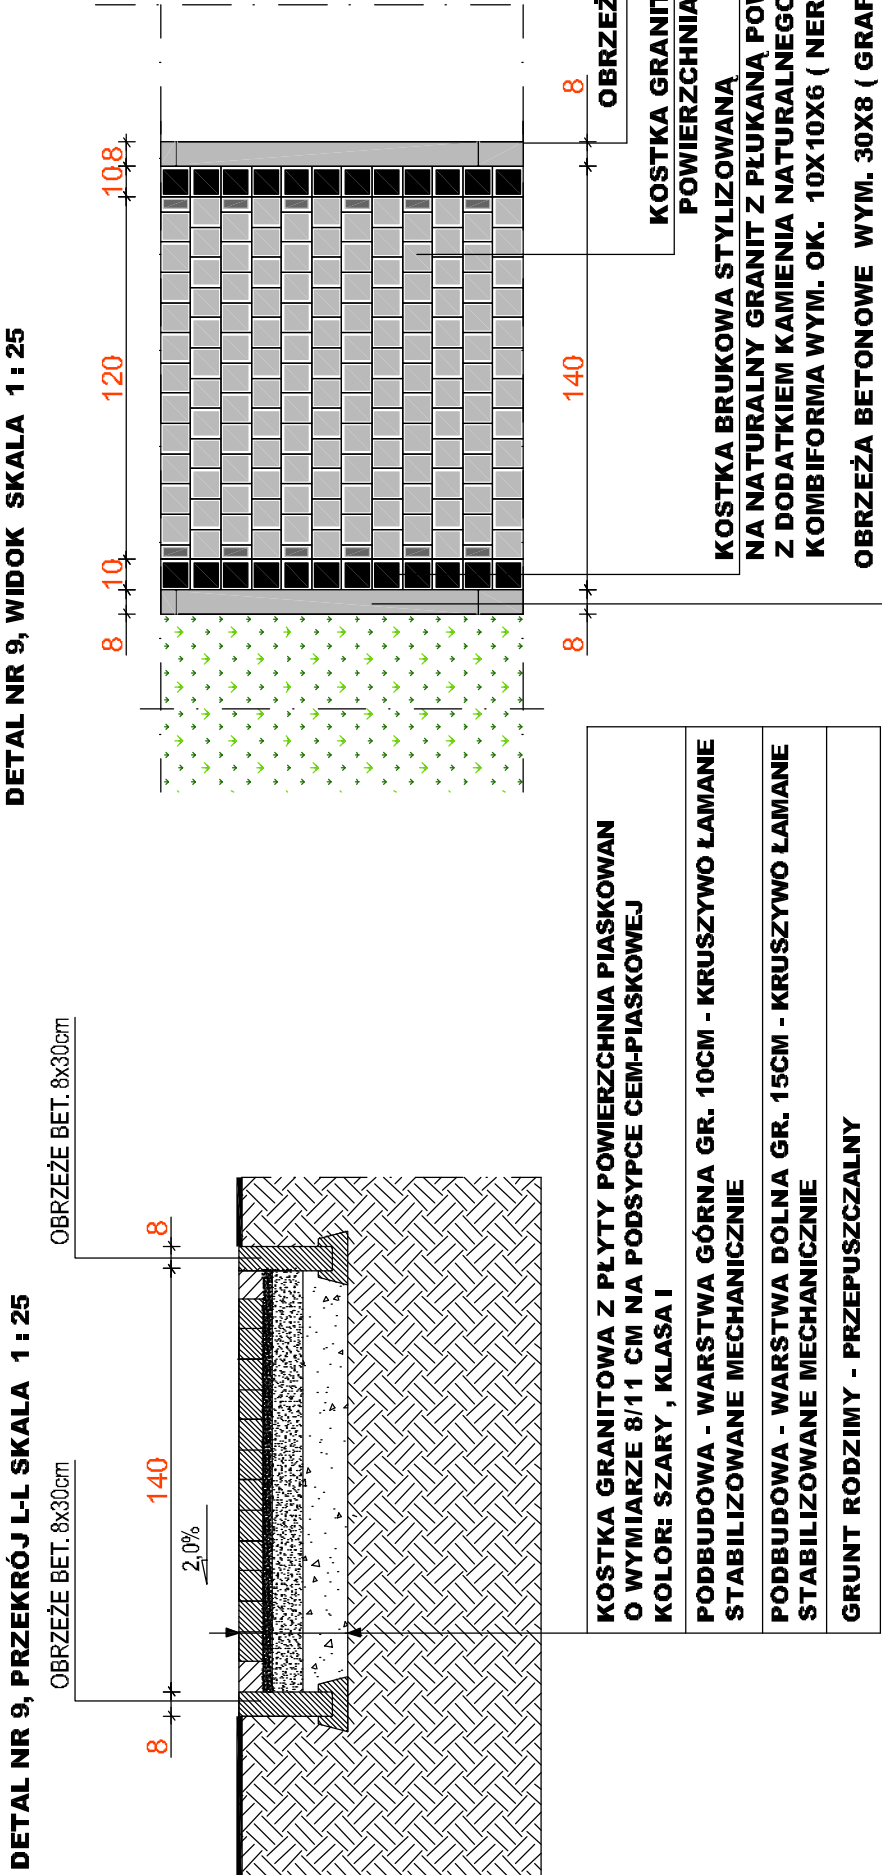

**DETAL NR 9, RZUT SKALA 1 : 100**

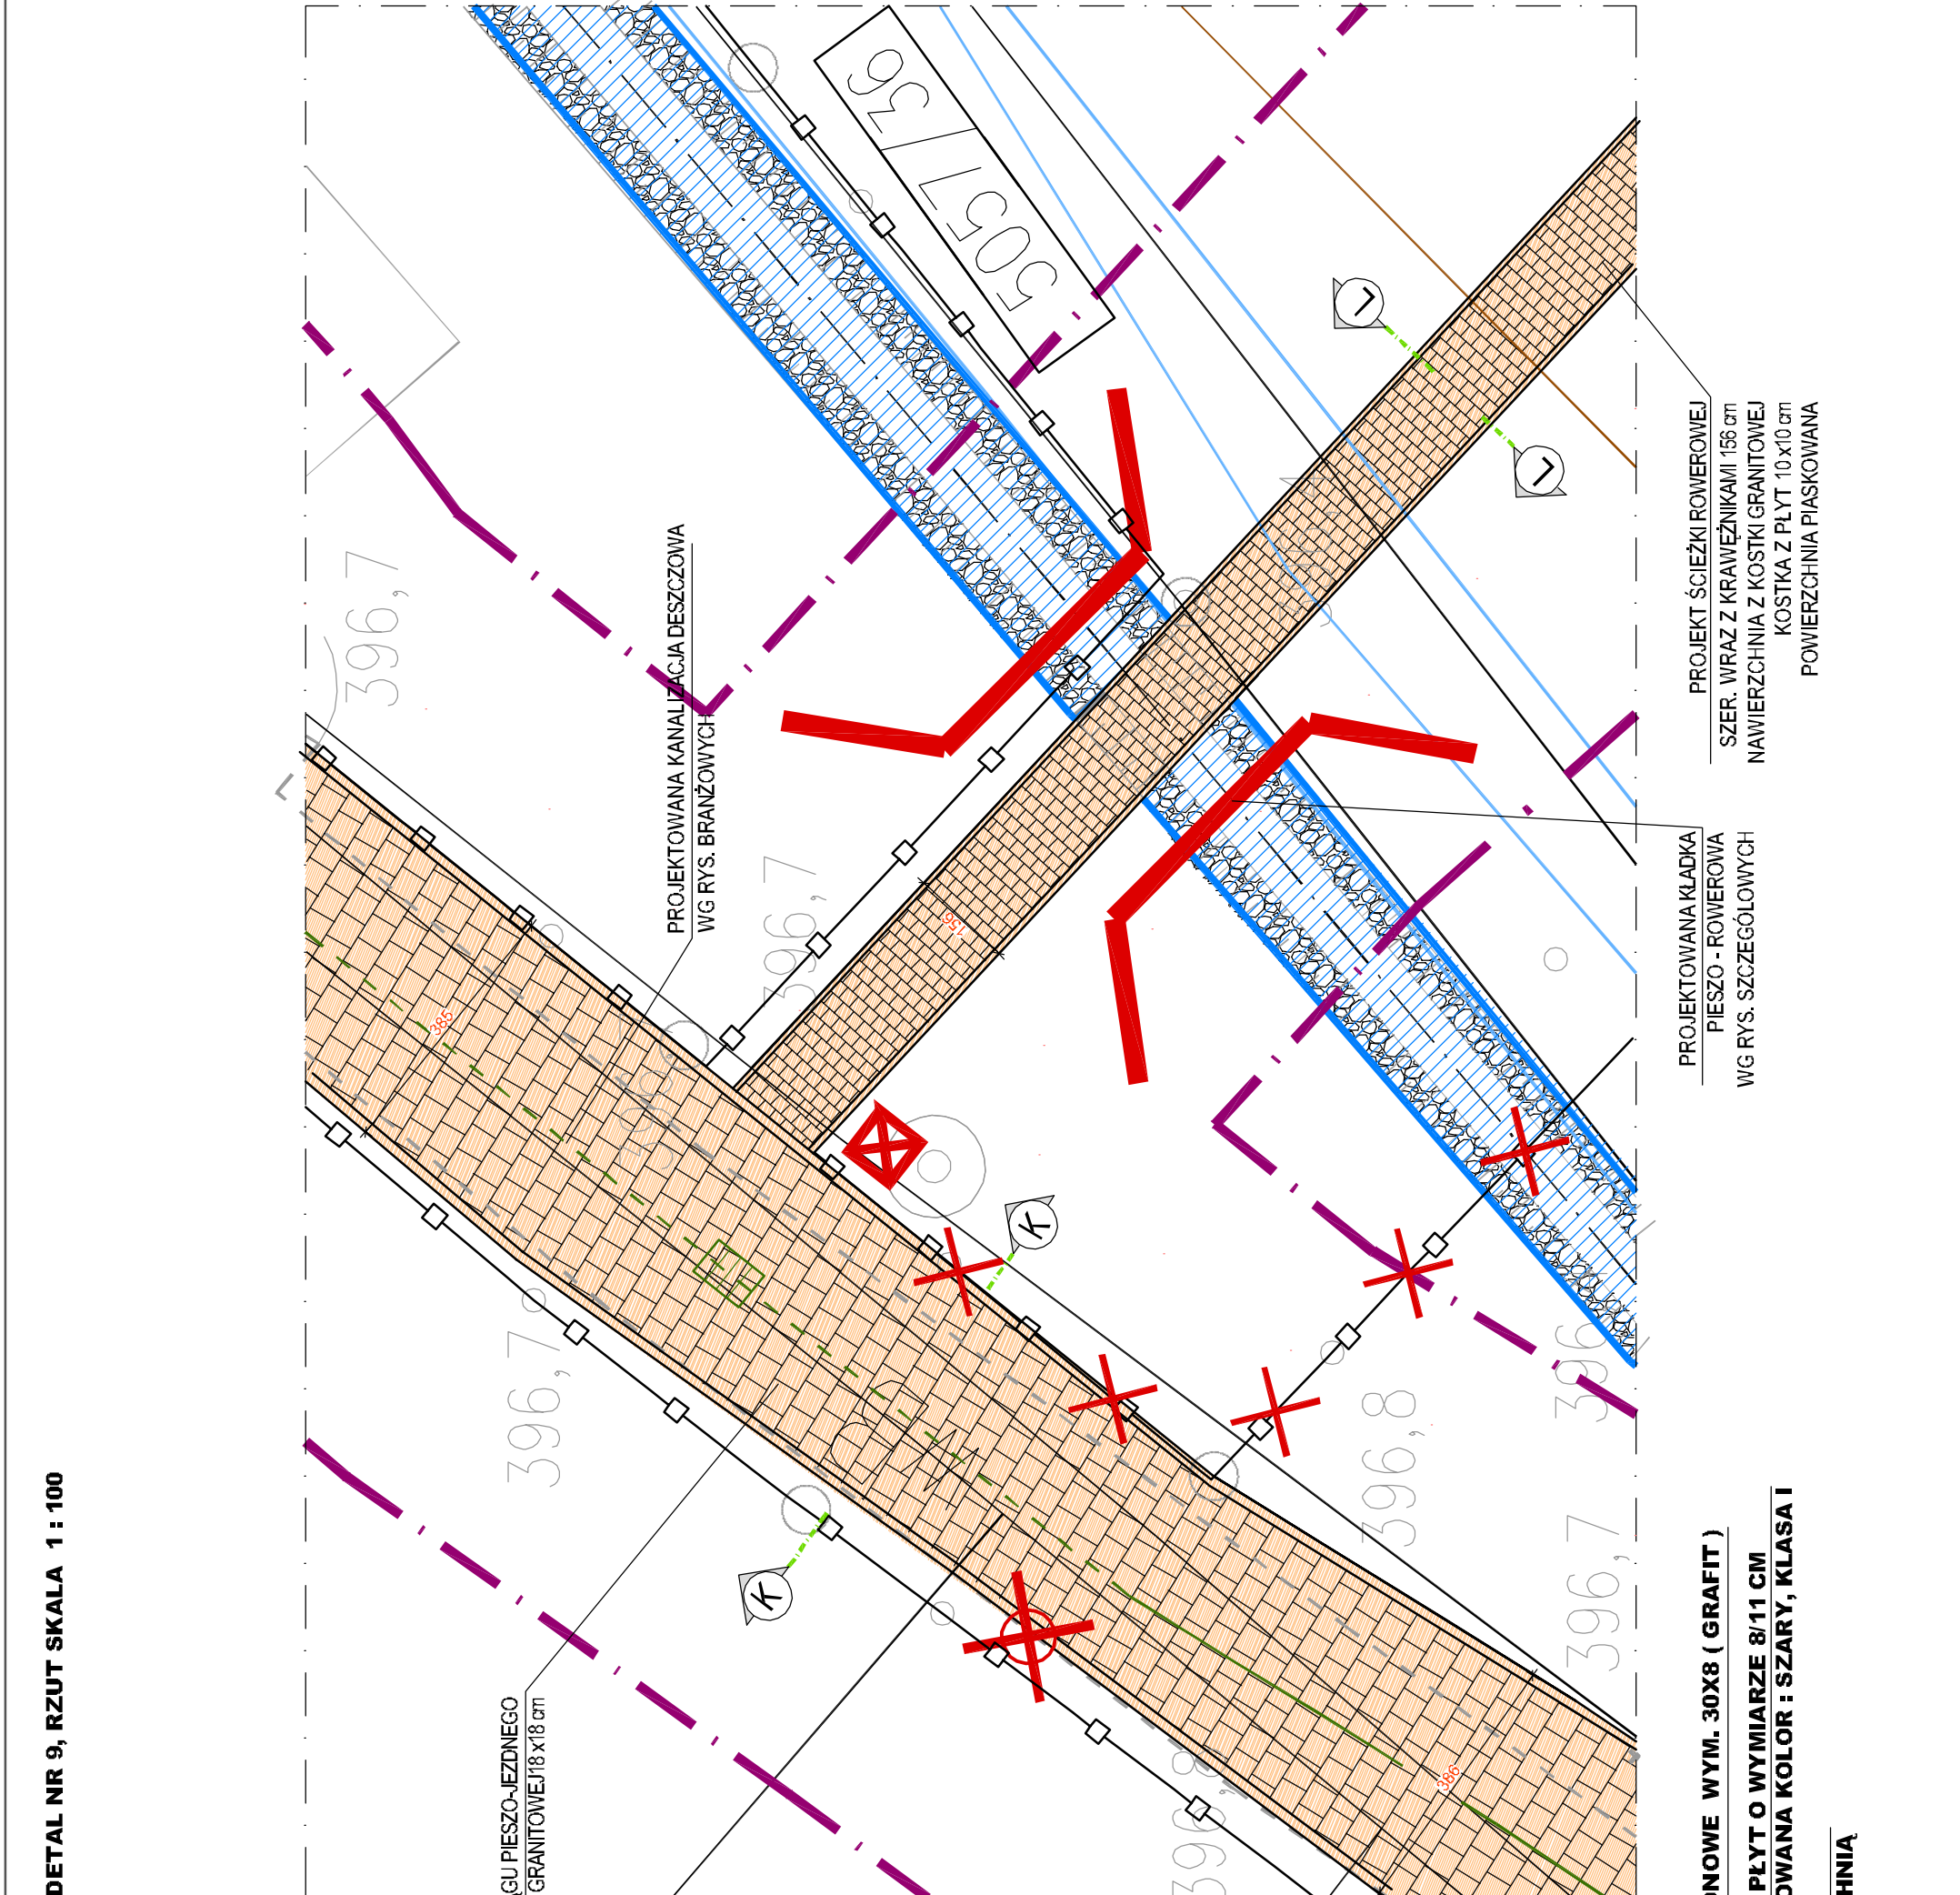

DETAL NR 9- RZUT, PRZEKRÓJ K-K, PRZEKRÓJ L-L, WIDOKI 1:100


LIWAGE:

- [illegible]

**UWAGA:**

NINIEJSZE OPRAWOWANIE STANOWI PROJEKT BUDOWLANY,  
PRZED PRZYSTĄPIENIEM DO REALIZACJI NALEŻY OPRAWOWAĆ PROJEKTY WYKONAWCZE.

Legenda:

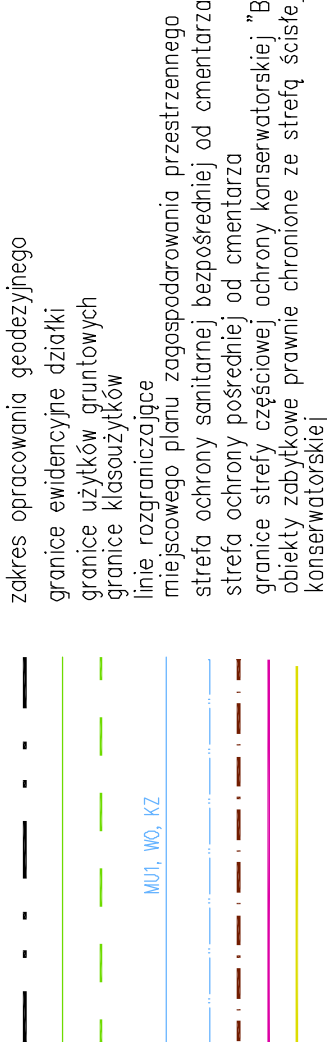

WIEWIÓRA &amp; GOLCZYK ARCHITEKCI s.c. LISTOPAD 2015

© WSZELKIE PRAWA AUTORSKIE ZASTRZEŻONE – ŻADNA CZĘŚĆ TEGO RYSUNKU NIE MOŻE BYĆ REPRODUKOWANA, PRZECIWOYWIANA W SYSTEMACH ODZYSKIWANIA DANYCH, PRZEKAZYWANA W SPOSOB ELEKTRONICZNY LUB MECHANICZNY W POSTACI ODBITKI KSIĘGOCZYNIELI, NAGRANIA CZY W JAKIEJKOLWIEK INNEJ FORMIE, BEZ WZGLĘDNIEJEGO UZYSKANIA PISEMNIEJ ZGODY WŁAŚCIELA PRAW AUTORSKICH.

Ust. Nr 24 Poz. 83 z dn. 4.02.1994 r.

[illegible]