
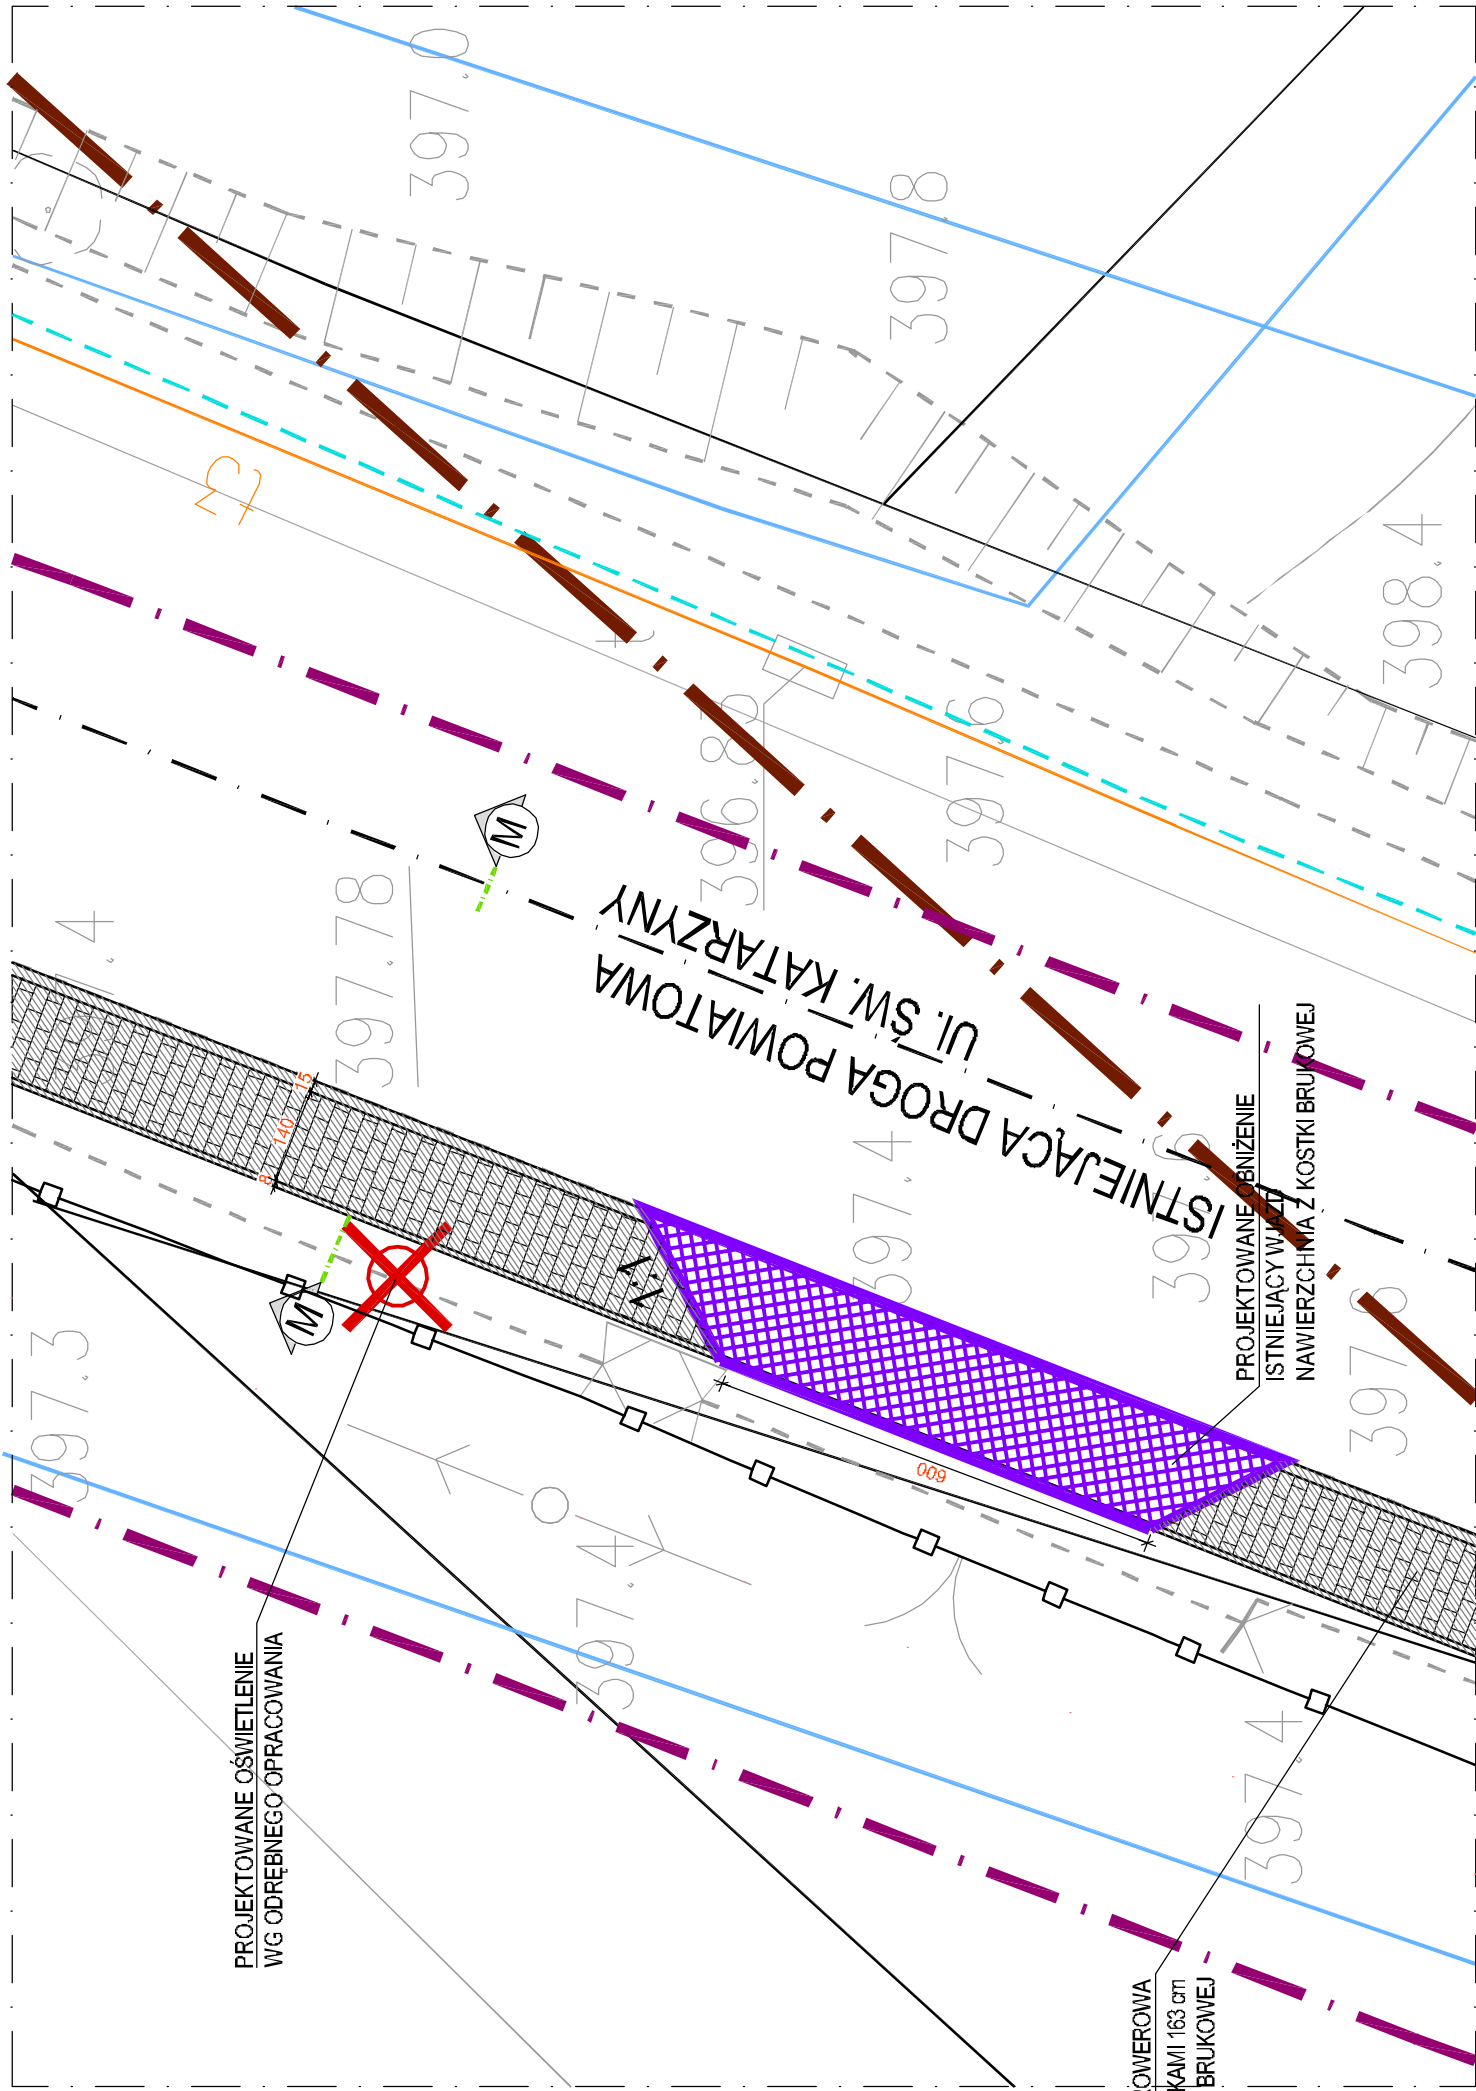


DETAL NR 10, WIDOK SKALA 1:25

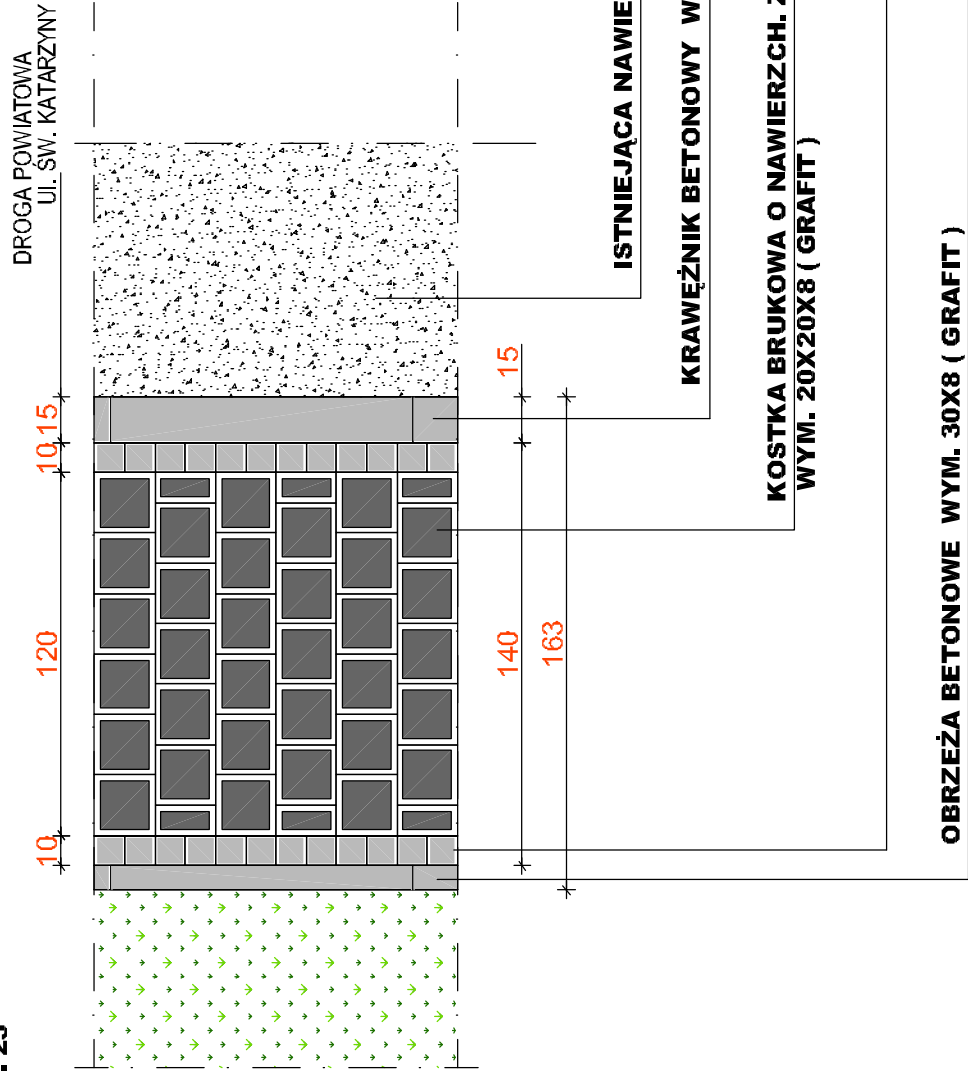

**KOSTKA BRUKOWA STYLIZOWANA NA NATURALNY GRANIT Z PŁUKANĄ POWIERZCHNIĄ
Z DODATKIEM KAMIENIA NATURALNEGO KOMBIFORMA WYM. OK. 10X10X6 (SREBRZYSTY)**

LEGENDA:

- PROJEKTOWANY: CHODNIK, CIĄG PIESZO-JEZDNY - NAWIERZCHNIA Z KOSTKI GRANITOWEJ CIĘTEJ O WYMIARZE 8/11 CM KOLOR SZARY
- PRZEBUDOWA: CHODNIK, CIĄG PIESZO-JEZDNY - NAWIERZCHNIA Z KOSTKI GRANITOWEJ CIĘTEJ O WYMIARZE 8/11 CM KOLOR SZARY
- PROJEKTOWANA NAWIERZCHNIA Z KOSTKI GRANITOWEJ CIĘTEJ O WYMIARZE 15/17 CM KOLOR SZARY
- PROJEKTOWANY: CHODNIK, CIĄG PIESZO-JEZDNY - NAWIERZCHNIA Z KOSTKI BRUKOWEJ O WYMIARZE 20/20/8 CM KOLOR SZARY
- PRZEBUDOWA: CHODNIK, CIĄG PIESZO-JEZDNY - NAWIERZCHNIA Z KOSTKI BRUKOWEJ O WYMIARZE 20/20/8 CM KOLOR SZARY
- PROJEKTOWANA NAWIERZCHNIA Z KOSTKI BRUKOWEJ O WYMIARZE 20/15/5 CM KOLOR SZARY
- PROJEKTOWANA NAWIERZCHNIA Z KOSTKI BRUKOWEJ O WYMIARZE 20/15/5 CM KOLOR CZERWONY
- OBNIŻENIE CHODNIKÓW - ZIAZDY ISTNIEJĄCE
- POSZERZENIE KANALU UNOCENIENIE BRZECÓW NARZUTEM KAMIENNYM
- ZAKRES II ETAPU w ramach Regionalnego Programu Operacyjnego Województwa Śląskiego 2007-2013 Zintegrowane Inwestycje Terytorialne Subregion Północniowy
- ZAKRES II ETAPU
- PROJEKTOWANA KŁADKA PIESZA WGRYSIKÓW SZCZEGÓŁOWYCH
- PROJEKTOWANE LATARNIE
- PROJEKTOWANE ODWODNIENIE
- PROJEKTOWANE OGRODZENIE
- PROJEKTOWANE KOSZE
- PROJEKTOWANE ŁAWKI
- PROJEKTOWANE WIATY NA ROWERY TYP A LUB TYP B
- PROJEKTOWANE PROGI ZWALNIAJĄCE
- ISTNIEJĄCY PRZYSTANEK KOMUNIKACJI ZBIOROWEJ
- ISTNIEJĄCY PRZYSTANEK KOMUNIKACJI ZBIOROWEJ Z WIATĄ
- PRZEKROJE GŁÓWNE
- PROJEKTOWANE KRATKI ODWADNIAJĄCE
- OZNAKOWANIE CIĄGU PIESZO-JEZDNEGO ŁĄCZĄCEGO PROJEKTOWANE PUNKTY PRZESADKOWE
- OZNAKOWANIE ISTNIEJĄCYCH CHODNIKÓW KONTYNUACJA PROJEKTOWANYCH CIĄGÓW PIESZO-JEZDNYCH
- TERENY REKREACYJNE OBLĘTE ODREBNYM OPRACOWANIEM
- WYMIANA NAWIERZCHNI ASFALTOWEJ WRAZ Z WZMOCNIENIEM PODBUDOWY
- PROJEKTOWANA ZIELEŃ
- NR DZIAŁEK OBLĘTYCH OPRACOWANIEM

- UWAGI:
- ISTNISTNIE WYMAGI ZWERYFIKOWAĆ NA BUDOWIE.
 - PRZED PRZYSTĄPIENIEM DO ROBÓT SPRAWDZIĆ W ODPÓWIEDNICH PROJEKTACH ROBÓT ZWIĄZANE Z PROJEKTEM KONSTRUKCJI INSTALACJI ELEKTROENERGETYCZNYCH, SANITARNYCH, EVENTUALNE WADY KOORDYNACYJNE PRZEDSTAWIĆ INŻYNIEROWI AUTORSKIEMU PRZED PRZYSTĄPIENIEM DO ROBÓT.
 - PROWADZENIE ROBÓT W PRZYPADKU STWIERDZENIA WIAK KOOORDYNACJI PROJEKTU JEST ZABRONIONE. W SZCZEGÓLNOŚCI ZABRONIONE JEST PROWADZENIE ROBÓT W OPARCU O DOKUMENTACJĘ JEDNEJ BRANŻY BEZ SPRAWDZENIA ICH ODNIESIENIA DO ARCHITECTURY I POSZCZYSTALYCH BRANŻ.
 - WARTOŚCI SPADKÓW WYRAŻONE W %, NALEŻY UWAGAĆ ZA MINIMALNE DOPUSZCZALNE.
 - CAŁOŚĆ INSTALACJI KANALIZACYJNYCH WYKONAWCZODNIE Z PROJEKTAMI BRANŻOWYMI ORAZ PRZEPISAMI TECHNICZNO- BUDOWLANYMI I OBOWIĄZUJĄCYMI POLSKIMI NORMAMI ORAZ W TYM ZAKRESIE UWZGLĘDNIĄĆ UWAGI PODANE PRZECZ POSZCZEGÓLNE INSTYTUCJE W UZGODNIENIACH.
 - W PRZYPADKU POJAWIENIA SIĘ WĄTPLIWOSCI INTERPRETACYJNYCH W ZAPROPONOWANYCH ROZWIĄZANIACH TECHNICZNYCH NALEŻY SKONTAKTOWAĆ SIĘ Z AUTOREM OPRACOWANIA DLA JEDNOZNAČNEGO USTALENIA SPOSOBU ROZWIĄZANIA TECHNICZNEGO.
 - OPISY WARSTW JAK NA RYSUNKACH SZCZEGÓŁOWYCH.

UWAGA:
NINIEJSZE OPRACOWANIE STANOWI PROJEKT BUDOWLANY.
PRZED PRZYSTĄPIENIEM DO REALIZACJI NALEŻY OPRACOWAĆ PROJEKTY WYKONAWCZE.

Legenda:

- złoty opracowania geodezyjnego
- granice ewidencyjne działki
- granice użytków gruntowych
- granice klasużytków
- linia rozgraniczająca
- miejsce planu zagospodarowania przestrzennego
- strefa ochrony sanitarnej bezpośredniej od cmentarza
- granice strefy częściowej ochrony konserwatorskiej "B"
- obiekty zabudowy chronione prawnie chronione ze strefy ścisłej ochrony konserwatorskiej

© WŚELKIE PRAWA AUTORSKIE ZASTRZEŻONE - ŻADNA CZĘŚĆ TEGO RYSUNKU NIE MOŻE BYĆ REPRODUKOWANA, PRZECOPIWYWA NA SYSTEMACH ODCZYŚKANIA ANI PRZEKAZYWANA W SPOSOB ELEKTRONICZNY LUB MECHANICZNY W POSTACI ODBITKI KSEROGRAFICZNEJ, NAGRAMA CZY W JAKIEJKOLWIEK INNEJ FORMIE, BEZ WCZESNIEJSZEGO UZYSKANIA PIŚMENEJ ZGODY WŁAŚCICIELA PRAW AUTORSKICH.

Dz. Ust. Nr 24-Poz. 83 z dn. 4.02.1994 r.

WIEWIÓRA & GOLCZYK	
ARCHITEKTURA, URBANISTYKA, PROJEKTY WNĘTRZ, NADZÓR AUTORSKI	ARCHITEKTURA & GOLCZYK
Wiewióra & Golczyk Architekci s.c. 34-300 Żywiec, ul. Kościuski 42 tel. 33 861 65 57 biuro@wiewioragolczyk.pl www.wiewioragolczyk.pl	
BRANŻA: ARCHITEKTURA - PROJEKT BUDOWLANY	
PROJEKT: BUDOWY I PRZEBUDOWY CIĄGÓW PIESZO-JEZDNYCH, BUDOWY KŁADEK, CHODNIKÓW, DRÓG, PUNKTÓW PRZESADKOWYCH Z WIATAMI ROWEROWYMI WRAZ Z INFRA. TECHN. UMOCN. KANALU ORAZ BUD. ZIAZDU, ZŁOŻALIZOWANYCH W CENTRUM CIĘCINY W OBRĘBIE UL. TARGOWEJ, UL. FLORIANA ORAZ FRAGMENTU UL. ŚW. KATARZYNY I JANA PAWŁA II	NR PROJEKTU: 1522 Autocad LT 2011 391-82260688
INWESTOR: GMINA WĘGERSKA GÓRKA, UL. ZIELONA 43, 34-350 WĘGERSKA GÓRKA	INDEKS:
RYSunek: DETAL NR 10 - RZUT, PRZEKRÓJ M-M, WIDOK	DATA: 04.12.2015
GŁÓWNY PROJEKTANT: MADEJ WIEWIÓRA	NR UPRAWNIEN: 19594 B-B
ZESPÓŁ PROJEKTOWY: IRENEUSZ JURASZ	SKALA: 1:100
GRZEGORZ RODAK	NR UPRAWNIEN:
JUSTYNA KLIMCZAK	NR UPRAWNIEN:
	NR UPRAWNIEN:
	NR UPRAWNIEN:
	NR UPRAWNIEN:
SPRAWDZAJĄCY:	NR UPRAWNIEN: