DETAL NR 3, PRZEKRÓJ C-C SKALA 1 : 25

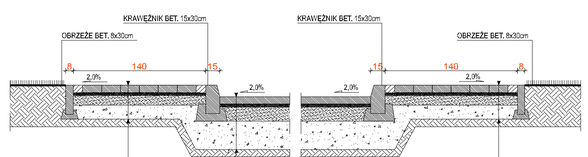

KOSTKA BRUKOWA O NAWIERZCH. Z DOMIESZKĄ KWARCOWĄ WYMIARY 20x20CM I 30x30CM GR. 8CM NA PODSYPCE CEM-PIASKOWEJ KOLOR: GRAFITOWY
PODBUDOWA - WARSTWA GÓRNA GR. 10CM - KRUSZYWO ŁAMANE STABILIZOWANE MECHANICZNIE
PODBUDOWA - WARSTWA DOLNA GR. 15CM - KRUSZYWO ŁAMANE STABILIZOWANE MECHANICZNIE
GRUNT RODZIMY - PRZEPUSZCZALNY

WYMIANA ISTNIEJĄCEJ NAWIERZCHNI ASFALTOWEJ

KOSTKA BRUKOWA O NAWIERZCH. Z DOMIESZKĄ KWARCOWĄ WYMIARY 20x20CM I 30x30CM GR. 8CM NA PODSYPCE CEM-PIASKOWEJ KOLOR: GRAFITOWY
PODBUDOWA - WARSTWA GÓRNA GR. 10CM - KRUSZYWO ŁAMANE STABILIZOWANE MECHANICZNIE
PODBUDOWA - WARSTWA DOLNA GR. 15CM - KRUSZYWO ŁAMANE STABILIZOWANE MECHANICZNIE
GRUNT RODZIMY - PRZEPUSZCZALNY

DETAL NR 3, WIDOK Z GÓRY SKALA 1 : 25

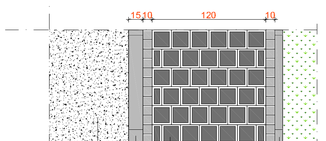

WYMIENIONA NAWIERZCHNIA ASFALTOWA

KRAWĘŻNIK BETONOWY WYM. 30X15 (SZARY)

OBRZEŻA BETONOWE WYM. 30X8 (GRAFIT)

KOSTKA BRUKOWA STYLIZOWANA NA NATURALNY GRANIT Z PŁUKANĄ POWIERZCHNIĄ Z DODATKIEM KAMIENIA NATURALNEGO KOMBIFORMA OK. 10X10X6 (NERO)

KOSTKA BRUKOWA O NAWIERZCH. Z DOMIESZKĄ KWARCOWĄ WYM. 20X20X8 (GRAFIT)

DETAL NR 3, RZUT SKALA 1 : 100

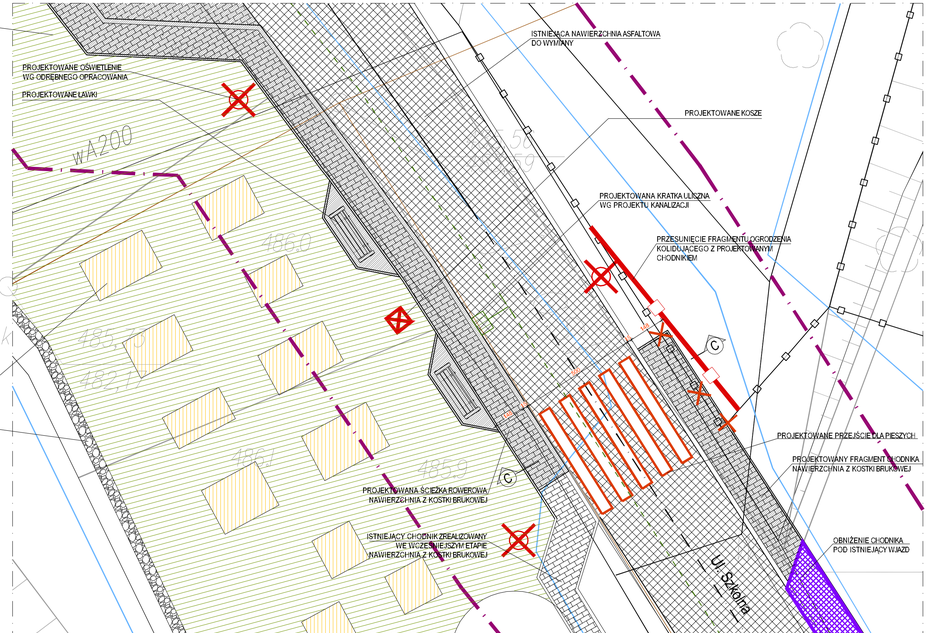

LEGENDA:

- PROJEKTOWANY CHODNIK, CIĄG PIESZO -JEZDNY - NAWIERZCHNIA Z KOSTKI GRANITOWEJ CIĘTEJ O WYMIARZE 8/11 CM KOLOR SZARY
- PRZEBUDOWA CHODNIKA, CIĄGU PIESZO-JEZDNEGO - NAWIERZCHNIA Z KOSTKI GRANITOWEJ CIĘTEJ O WYMIARZE 10/17 CM KOLOR SZARY
- PROJEKTOWANA NAWIERZCHNIA Z KOSTKI GRANITOWEJ CIĘTEJ O WYMIARZE 10/17 CM KOLOR SZARY
- PROJEKTOWANY CHODNIK, CIĄG PIESZO- JEZDNY - NAWIERZCHNIA Z KOSTKI BRUKOWEJ O WYMIARZE 20/20/8 CM KOLOR SZARY
- PRZEBUDOWYWANY CHODNIK, CIĄG PIESZO- JEZDNY - NAWIERZCHNIA Z KOSTKI BRUKOWEJ O WYMIARZE 20/20/8 CM KOLOR SZARY
- PROJEKTOWANA NAWIERZCHNIA Z KOSTKI BRUKOWEJ O WYMIARZE 20/16,5 CM KOLOR SZARY
- PROJEKTOWANA NAWIERZCHNIA Z KOSTKI BRUKOWEJ O WYMIARZE 20/16,5 CM KOLOR CZERWONY
- OBNIŻENIE CHODNIKÓW - ZJAZDY ISTNIEJĄCE
- POSZERZENIE KANAŁU UMOCNIENIE BRZEGÓW NARZUTEM KAMIENNYM
- ZAKRES I ETAPU w ramach Regionalnego Programu Operacyjnego Województwa Śląskiego 2007-2013, Zintegrowane Inwestycje Terytorialne Subregion Południowy
- ZAKRES II ETAPU
- PROJEKTOWANA KŁADKA PIESZA WG RYSUNKÓW SZczegółowych
- PROJEKTOWANE LATARNIE
- PROJEKTOWANE ODWODNIENIE
- PROJEKTOWANE OGRODZENIE
- PROJEKTOWANE KOSZE
- PROJEKTOWANE ŁAWKI
- PROJEKTOWANE WATY NA ROWERY TYP A LUB TYP B
- PROJEKTOWANE PRÓGI ZWALNIAJĄCE
- ISTNIEJĄCY PRZYSTANEK KOMUNIKACJI ZBIOROWEJ
- ISTNIEJĄCY PRZYSTANEK KOMUNIKACJI ZBIOROWEJ Z WIATĄ
- PRZEKRÓJE GŁÓWNE
- PROJEKTOWANE KRATKI ODWODNIAJĄCE
- OZNAKOWANIE CIĄGU PIESZO -JEZDNEGO ŁĄCZĄCEGO PROJEKTOWANE PUNKTY PRZESIADKOWE
- OZNAKOWANIE ISTNIEJĄCYCH CHODNIKÓW KONTYNUACJA PROJEKTOWANYCH CIĄGÓW PIESZO-JEZDNYCH
- TERENY REKREACYJNE OBJĘTE ODRĘBNYM OPRACOWANIEM
- WYMIANA NAWIERZCHNI ASFALTOWEJ WRAZ Z WZMOCNIENIEM PODBUDOWY
- PROJEKTOWANA ZIELEŃ
- NR DZIAŁEK OBJĘTYCH OPRACOWANIEM

ZAGOSPODAROWANIE TERENU CENTRUM ŻABNICY DETAL 3 1:100

UWAGI:
1. WSZYSTKIE WYMIARY SPRAWDZIĆ NA BUDOWIE.
2. PRZED PRZYSTĄPIENIEM DO ROBÓT SPRAWDZIĆ W ODPOWIEDNICH PROJEKTACH ROBOTY ZWIĄZANE Z PROJEKTEM KONSTRUKCJI, INSTALACJI ELEKTROENERGETYCZNYCH, SANITARNYCH. EWENTUALNE WADY NIEZGODNOŚCI NALEŻY ZGŁOSIĆ PROJEKTANTOWI NADZORU AUTORSKIEMU PRZED PRZYSTĄPIENIEM DO ROBÓT. PROWADZENIE ROBÓT W PRZYPADKU STWIERDZENIA WADY NIEZGODNOŚCI PROJEKTU JEST ZABRONIONE. W SZczególNOŚCI ZABRONIONE JEST PROWADZENIE ROBÓT W OPARCIU O DOKUMENTACJE JEDNEJ BRANŻY BEZ SPRAWDZENIA ICH ZGODNOŚCI Z DOKUMENTACJĄ POZOSTAŁYCH BRANŻ.
3. WARTOŚCI SPADÓW PODANE W % NALEŻY UWAŻAĆ ZA MINIMALNE DOPUSZCZALNE.
4. OBLICZENIA DOTYCZĄCE KANALIZACJI DESZCZOWEJ ORAZ PRZEPŁAWU KANAŁU WYKONANE ZOSTAŁY ZGODNIE Z OBOWIĄZUJĄCYMI PRZEPISAMI TECHNICZNO - BUDOWLANYMI ORAZ POLSKIMI NORMAMI ORAZ W TYM ZAKRESIE UWZGLĘDNIAĆ UWAGI PODANE PRZEZ POSZCZEGÓLNE INSTYTUCJE W UZGODNIENIACH.
5. W PRZYPADKU POJAWIENIA SIĘ KAŻDEGO RODZAJU NIEZGODNOŚCI W ZAPROPONOWANYCH ROZWIĄZANIACH TECHNICZNYCH NALEŻY SKONTAKTOWAĆ SIĘ Z AUTOREM OPRACOWANIA CELEM JEDNOZNACZNEGO USTALENIA SPOSOBU ROZWIĄZANIA TECHNICZNEGO.
6. OPISY WARSTW JAK NA RYSUNKACH SZCZEGÓŁOWYCH.

UWAGA:
NINIEJSZE OPRACOWANIE STANOWI PROJEKT BUDOWLANY.
PRZED PRZYSTĄPIENIEM DO REALIZACJI NALEŻY OPRACOWAĆ PROJEKTY WYKONAWCZE.

Legenda:

- zakres opracowania geodezyjnego
- granice ewidencyjne działki
- granice użytków gruntowych
- granice klasoużytków
- MU1, MN, KZ — linie rozgraniczające miejscowego planu zagospodarowania przestrzennego
- strefa ochrony sanitarnej bezpośredniej od cmentarza
- strefa ochrony pośredniej od cmentarza
- granice strefy częściowej ochrony konserwatorskiej "g"
- obiekty zabytkowe prawnie chronione ze strefą ścisłej ochrony konserwatorskiej

WIEWIÓRA & GOLCZYK ARCHITEKCI s.c. GRUDZIEŃ 2015

© WSZELKIE PRAWA AUTORSKIE ZASTRZEŻONE - ZADNA CZĘŚĆ TEGO RYSUNKU NIE MOŻE BYĆ REPRODUKOWANA, PRZECHOWYWANA W SYSTEMACH ODZYSKIWANIA ANI PRZEKAZYWANA W SPOSÓB ELEKTRONICZNY, LUB MECHANICZNY, W POSTACI CZĘŚCI KSEROGRAFICZNEJ, NAGRANIA, CZY W JAKIEJKOLWIEK INNEJ FORMIE, BEZ WCZEŚNIEJSZEGO UZYSKANIA PISEMNEJ ZGODY WŁAŚCICIELA PRAWA AUTORSKIEGO.

Dz. Ust. Nr 24 Poz. 83 z dn. 4.02.1994 r.

WIEWIÓRA & GOLCZYK
ARCHITEKCI
ARCHITEKTURA URBANISTYKA PROJEKTY WNĘTRZ NADZÓR AUTORSKI
Wiewióra & Golczyk Architekci s.c. 34-300 Żywiec ul. Kościuszki 42 tel. 33 861 65 57 biuro@wiewioragolczyk.pl www.wiewioragolczyk.pl

BRANŻA: **ARCHITEKTURA - PROJEKT BUDOWLANY**

PROJEKT: **BUDOWY I PRZEBUDOWY CIĄGÓW PIESZO- JEZDNYCH, BUDOWY KŁADEK, CHODNIKÓW DRÓG, PUNKTÓW PRZESIADKOWYCH Z WIATAMI ROWEROWYMI WRAZ Z INFRASTRUKTURĄ TECHNICZNĄ, ZLOKALIZOWANYCH W W CENTRUM ŻABNICY W OBRĘBIE UL. RZECZNEJ , UL. SZKOLNEJ, UL. WIEJSKIEJ, UL. SPORTOWEJ ORAZ FRAGMENTU UL. Ks. K. ŚMIECHA**

NR PROJEKTU: 1523

AutoCAD LT 2011 391-82809668

INWESTOR: GMINA WĘGIERSKA GÓRKA, UL. ZIELONA 43, 34-350 WĘGIERSKA GÓRKA

INDEKS:

RYSUNEK: **DETAL NR 3 - RZUT, PRZEKRÓJ C-C, WIDOK**

DATA: 04.12.2015

GŁÓWNY PROJEKTANT:	MACIEJ WIEWIÓRA	NR UPRAWNIEŃ: 159/94 B-9	KREŚLIŁ: J.K.
ZESPÓŁ PROJEKTOWY:	PRENEUSZ JURASZ	NR UPRAWNIEŃ:	SKALA: 1:100
	GRZEGORZ RODAK	NR UPRAWNIEŃ:	
	JUSTYNA KLIMCZAK	NR UPRAWNIEŃ:	NR RYSUNKU: A-03
		NR UPRAWNIEŃ:	
		NR UPRAWNIEŃ:	
		NR UPRAWNIEŃ:	
SPRAWDZAJĄCY:		NR UPRAWNIEŃ:	