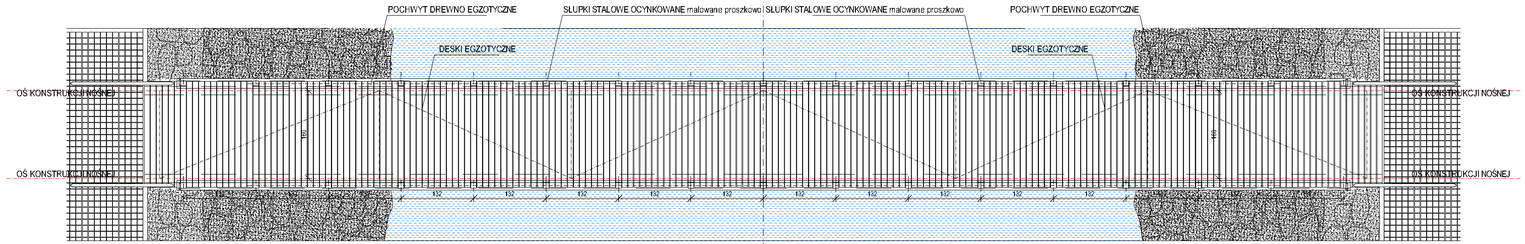

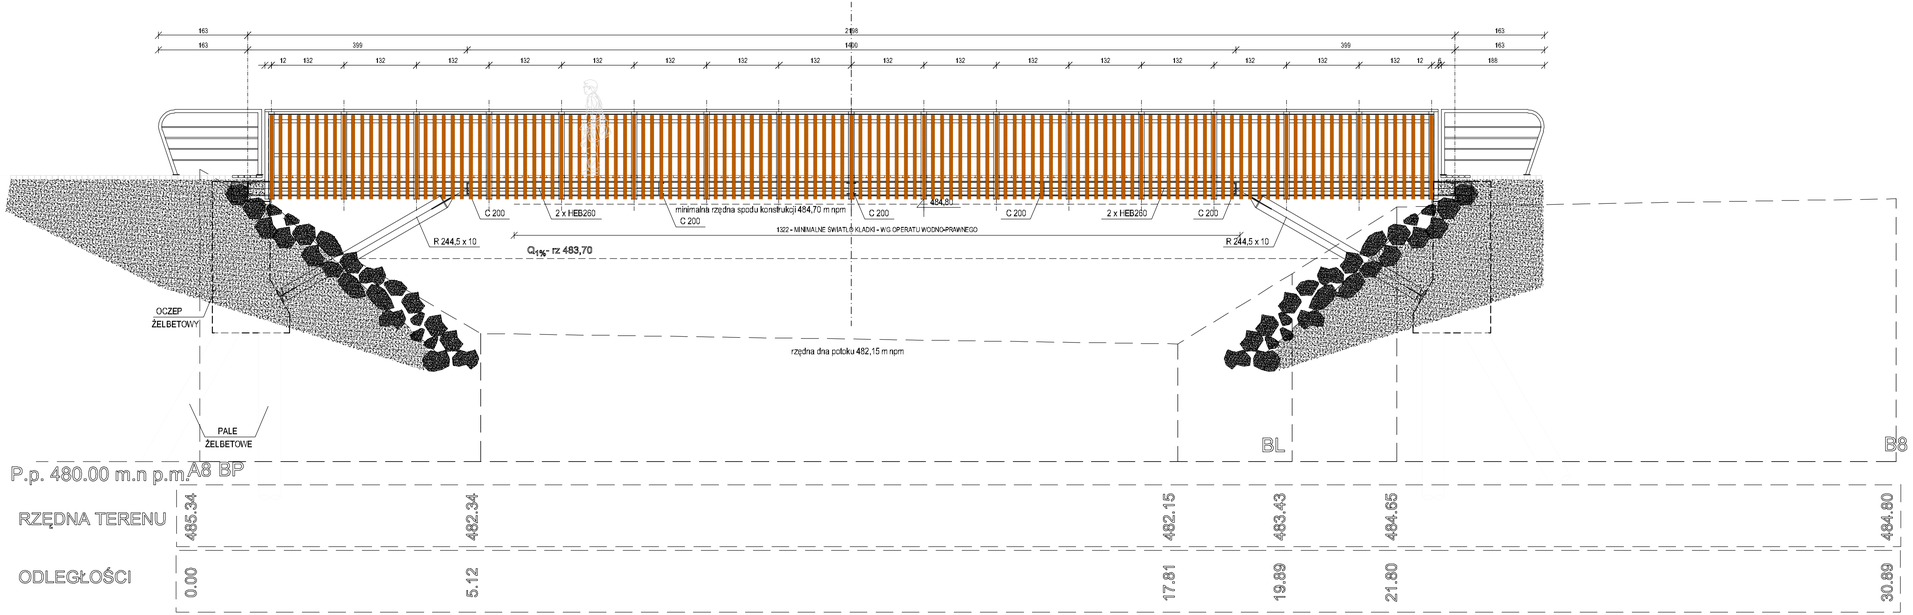

ZAGOSPODAROWANIE TERENU CENTRUM ŻABNICY DETAL 9 1:50

UWAGA:
NINIEJSZE OPRACOWANIE STANOWI PROJEKT BUDOWLANY.
PRZED PRZYSTĄPIENIEM DO REALIZACJI NALEŻY OPRACOWAĆ PROJEKTY WYKONAWCZE.

WIEWIÓRA & GOLCZYK ARCHITEKCI s.c. GRUDZIEŃ 2015

© WSZELKIE PRAWA AUTORSKIE ZASTRZEŻONE - ŻADNA CZĘŚĆ TEGO RYSUNKU NIE MOŻE BYĆ REPRODUKOWANA, PRZECHOWYWANA W SYSTEMACH ODZYSKIWANIA ANI PRZEKAZYWANA W SPOSOBIE ELEKTRONICZNY LUB MECHANICZNY W POSTACI ODBITKI KSEROGRAFICZNEJ, NAGRANIA CZY W JAKIEJKOLWIEK INNEJ FORMIE, BEZ WCZEŚNIEJSZEGO UZYSKANIA PISEMNEJ ZGODY WŁAŚCICIELA PRAW AUTORSKICH.

Dz. Ust. Nr 24 Poz. 83 z dn. 4.02.1994 r.

WIEWIÓRA & GOLCZYK
ARCHITEKTURA URBANISTYKA PROJEKTY WNĘTRZ NADZÓR AUTORSKI ARCHITEKCI
Wiewióra & Golczyk Architekci s.c. 34-300 Żywiec ul. Kościuszki 42 tel. 33 861 65 57 biuro@wiewioragolczyk.pl www.wiewioragolczyk.pl

BRANŻA: **ARCHITEKTURA - PROJEKT BUDOWLANY**

PROJEKT: **BUDOWY I PRZEBUDOWY CIĄGÓW PIESZO- JEZDNYCH, BUDOWY KŁADEK, CHODNIKÓW DRÓG, PUNKTÓW PRZESIADKOWYCH Z WIATAMI ROWEROWYMI WRAZ Z INFRASTRUKTURĄ TECHNICZNĄ, ZLOKALIZOWANYCH W CENTRUM ŻABNICY W OBRĘBIE UL. RZECZNEJ, UL. SZKOLNEJ, UL. WIEJSKIEJ, UL. SPORTOWEJ ORAZ FRAGMENTU UL. Ks. K. ŚMIECHA**

NR PROJEKTU: **1523**

AutoCAD LT 2011
391-82260608

INWESTOR: **GMINA WĘGIERSKA GÓRKA, UL. ZIELONA 43, 34-350 WĘGIERSKA GÓRKA**

INDEKS:

RYSUNEK: **DETAL NR 9 - KŁADKA K1**

DATA: **04.12.2015**

GŁÓWNY PROJEKTANT:	MACIEJ WIEWIÓRA	NR UPRAWNIEŃ 195/94 S-B		KREŚLIŁ: J.K.
ZESPÓŁ PROJEKTOWY:	IRENEUSZ JURASZ	NR UPRAWNIEŃ		SKALA: 1:50
	GRZEGORZ RODAK	NR UPRAWNIEŃ		
	JUSTYNA KLIWCZAK	NR UPRAWNIEŃ		NR RYSUNKU:
		NR UPRAWNIEŃ		
		NR UPRAWNIEŃ		A-09
		NR UPRAWNIEŃ		
		NR UPRAWNIEŃ		
SPRAWDZAJĄCY:		NR UPRAWNIEŃ		