# ZAGOSPODAROWANIE TERENU CENTRUM ŻABNICY DETAL 9 1:25

## KŁADKA PIESZA - DETALE skala 1:25




PRZEKRÓJ POPRZECZNY




WIDOK OD ZEWNĄTRZ

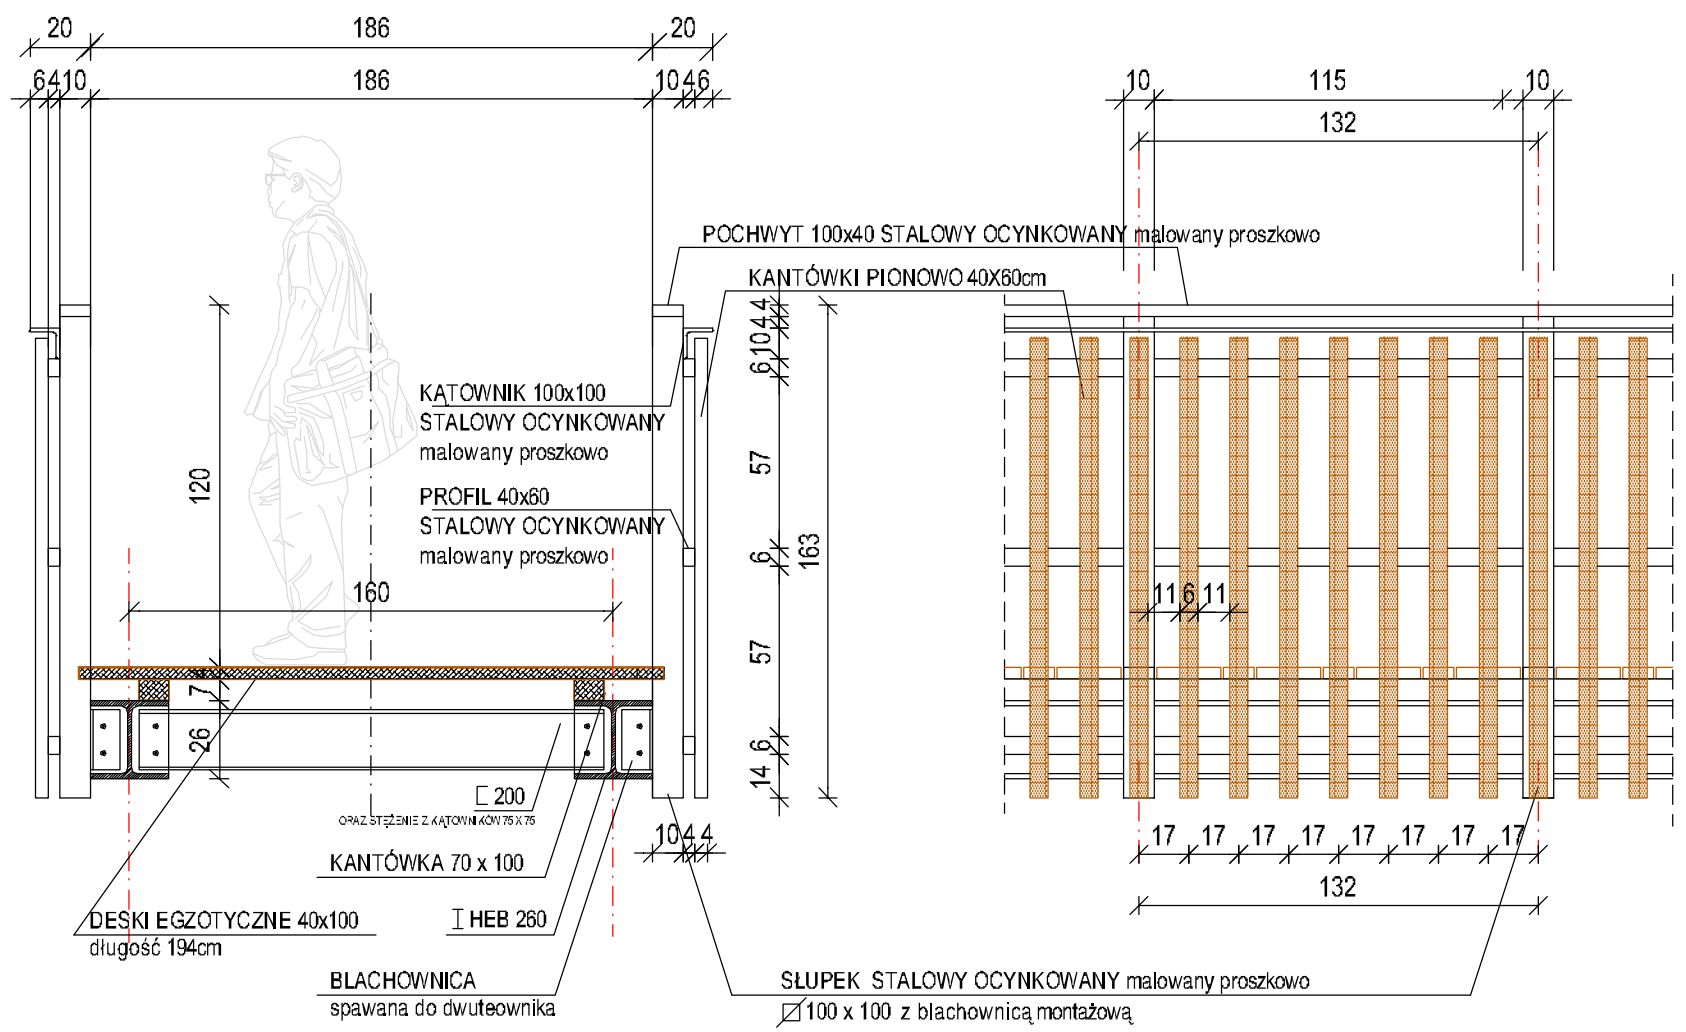


WIDOK OD WEWNĄTRZ

UWAGA:
NINIEJSZE OPRACOWANIE STANOWI PROJEKT BUDOWLANY,
PRZED PRZYSTĄPIENIEM DO REALIZACJI NALEŻY OPRACOWAĆ PROJEKTY WYKONAWCZE.

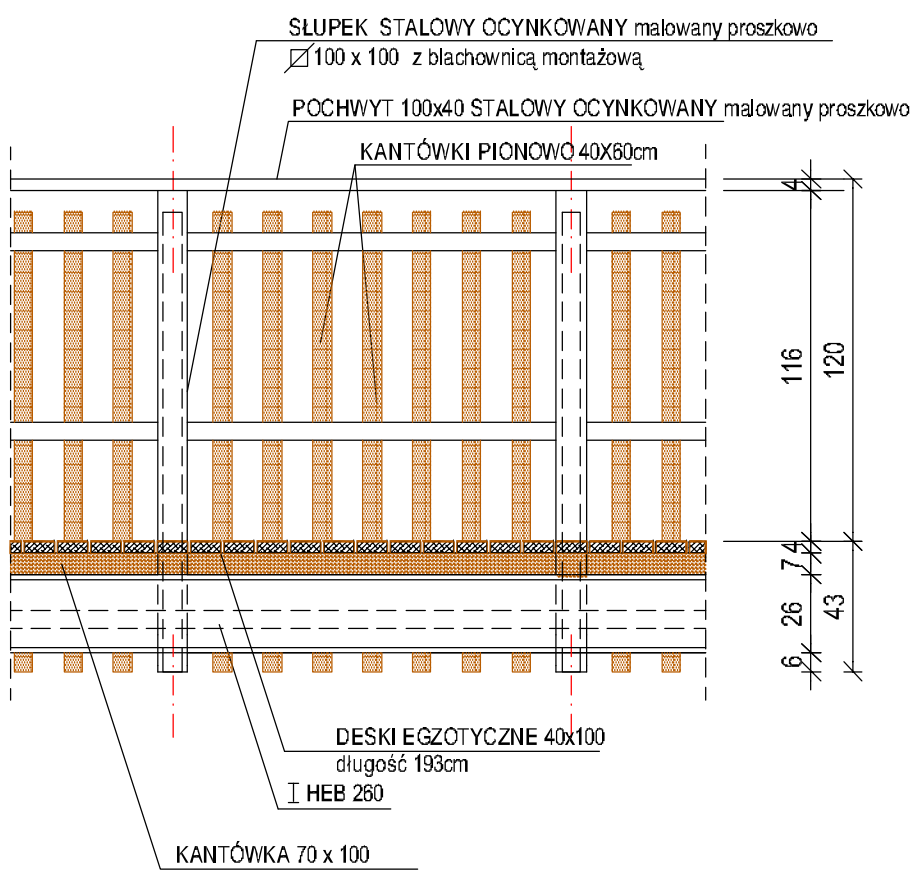WIEWIÓRA & GOLCZYK ARCHITEKCI s.c. **GRUDZIEŃ 2015**

© WSZELKIE PRAWA AUTORSKIE ZASTRZEŻONE - ŻADNA CZĘŚĆ TEGO RYSUNKU NIE MOŻE BYĆ REPRODUKOWANIA, PRZECHOWYWANA W SYSTEMACH ODZYSKIWANIA ANI PRZEKAZYWANA W SPOSÓB ELEKTRONICZNY LUB MECHANICZNY W POSTACI ODBITKI KSEROGRAFICZNEJ, NAGRANIA CZY W JAKIEJKOLWIEK INNEJ FORMIE, BEZ WCZEŚNIEJSZEGO UZYSKANIA PISEMNEJ ZGODY WŁAŚCICIELA PRAW AUTORSKICH.
Dz. Ust. Nr 24 Poz. 83 z dn. 4.02.1994 r.

WIEWIÓRA & GOLCZYK
ARCHITEKTURA URBANISTYKA PROJEKTY WNĘTRZ NADZÓR AUTORSKI ARCHITEKCI
Wiewióra & Golczyk Architekci s.c. 34-300 Żywiec ul. Kościuszki 42 tel. 33 861 65 57 biuro@wiewioragolczyk.pl www.wiewioragolczyk.pl

BRANŻA: **ARCHITEKTURA - PROJEKT BUDOWLANY**

PROJEKT: **BUDOWY I PRZEBUDOWY CIĄGÓW PIESZO- JEZDNYCH, BUDOWY KŁADEK, CHODNIKÓW DRÓG, PUNKTÓW PRZESIADKOWYCH Z WIATAMI ROWEROWYMI WRAZ Z INFRASTRUKTURĄ TECHNICZNĄ, ZLOKALIZOWANYCH W CENTRUM ŻABNICY W OBRĄBIE UL. RZECZNEJ, UL. SZKOLNEJ, UL. WIEJSKIEJ, UL. SPORTOWEJ ORAZ FRAGMENTU UL. Ks. K. ŚMIECHA**

NR PROJEKTU: **1523**

AutoCAD LT 2011
391-82260668

INWESTOR: **GMINA WĘGIERSKA GÓRKA, UL. ZIELONA 43, 34-350 WĘGIERSKA GÓRKA**

INDEKS:

RYSUNEK: **DETAL NR 9 - KŁADKA K1**

DATA: **04.12.2015**

| | | | | |
|---|---|---|---|---|
| GŁÓWNY PROJEKTANT: | MACIEJ WIEWIÓRA | NR UPRAWNIEŃ: 195/94 B-B | | KREŚLIŁ: J.K. |
| ZESPÓŁ PROJEKTOWY: | IRENEUSZ JURASZ | NR UPRAWNIEŃ: | | SKALA: 1:25 |
| | GRZEGORZ RODAK | NR UPRAWNIEŃ: | | |
| | JUSTYNA KLIMCZAK | NR UPRAWNIEŃ: | | NR RYSUNKU: |
| | | NR UPRAWNIEŃ: | | A-10 |
| | | NR UPRAWNIEŃ: | | |
| | | NR UPRAWNIEŃ: | | |
| SPRAWDZAJĄCY: | | NR UPRAWNIEŃ: | | |