

RZUT - PLAC 1

KRAWĘŻNIK BETONOWY JASNOSZARY szer.8cm
 KOSTKA BRUKOWA KOLOR: JASNOSZARY WYM.10X10cm gr. 6cm
 NAWIERZCHNIA PŁUKANA Z DODATKIEM KAMIENIA NATURALNEGO
 KOSTKA BRUKOWA KOLOR: GRAFIT, WYM. 20x20cm gr.8cm,
 NAWIERZCHNIA Z DOMIESZKĄ PIASKU KWARCOWEGO

PROJEKTOWANY SPADEK DO
 ISTNIEJĄCEGO TERENU
 MAKSYMALNIE 20%
 WYPŁASZCZENIE TERENU 50CM


ŁAWKA
 WIATA
 REKREACYJNA

ŁAWKA

STUDNIA CHŁONNA
 ODWODNIENIE DACHU


ROZPOCZĘCIE UKŁADANIA
 KOSTKI BRUKOWEJ W ŚRODKU
 OKRĘGU

KOSZ NA ŚMIECI

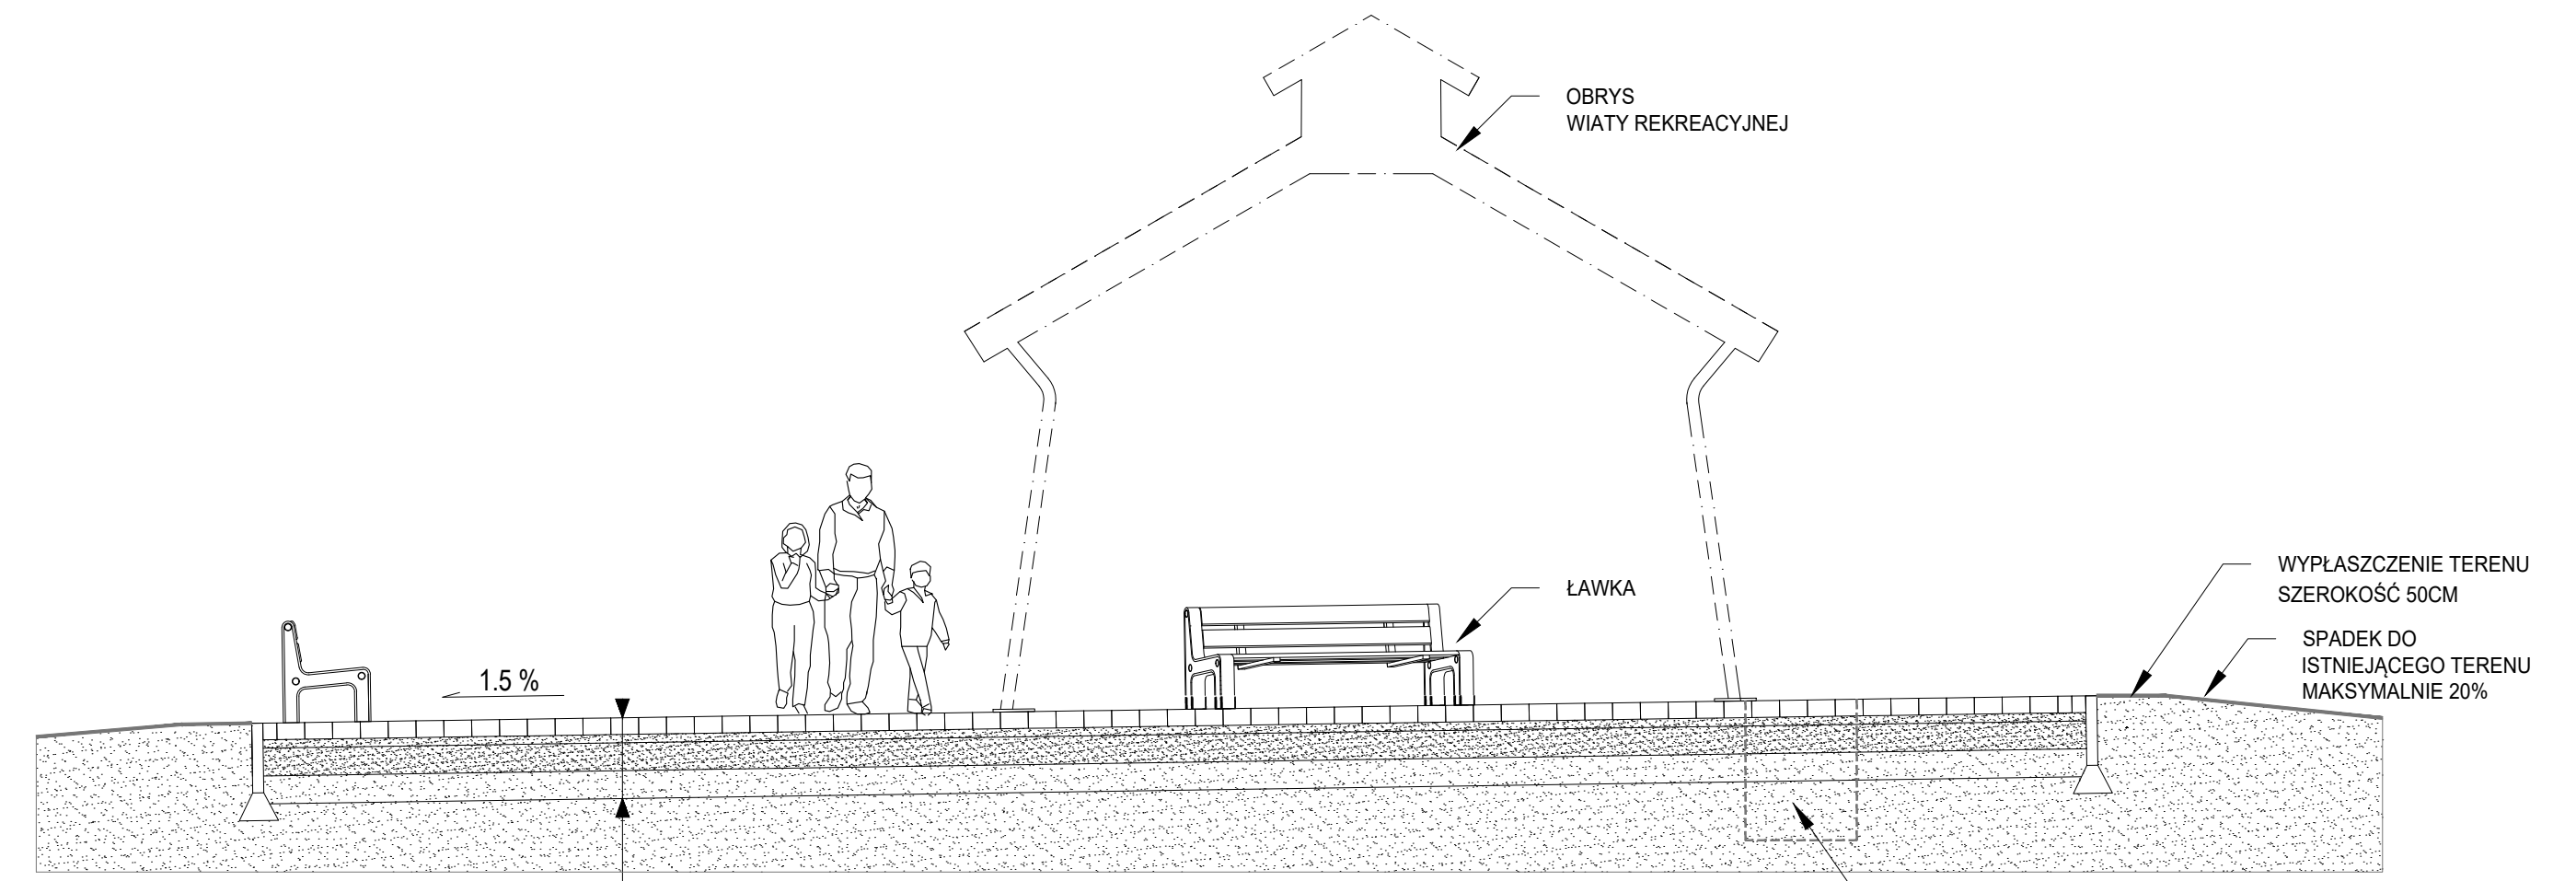


PRZEKRÓJ B-B

KOSTKA BRUKOWA UŁOŻONA NA PODSYPCE CEMENTOWO -
 PIASKOWEJ 1:4 GRUBOŚCI 3 CM
 PODBUDOWA - WARSTWA GÓRNA GRUBOŚCI 10 CM -
 KRUSZYWO ŁAMANE O UZIARNIENIU 0-31.5 MM, STABILIZOWANE MECHANICZNIE
 PODBUDOWA - WARSTWA DOLNA GRUBOŚCI 15 CM -
 KRUSZYWO ŁAMANE O UZIARNIENIU 0-63 MM, STABILIZOWANE MECHANICZNIE

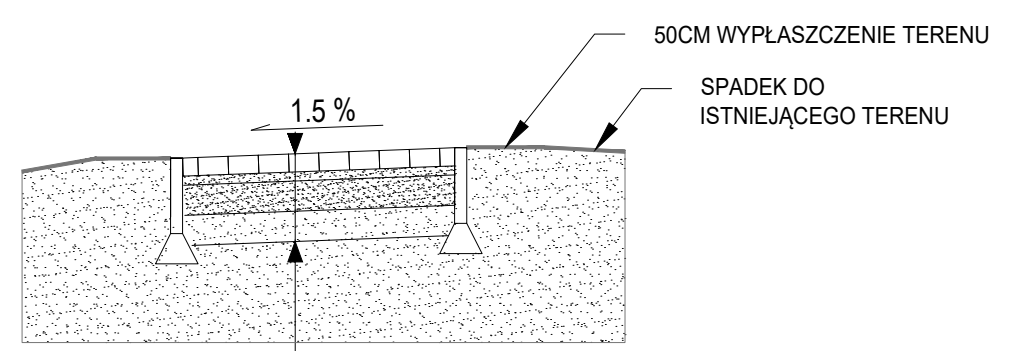

PRZEKRÓJ A-A

KOSTKA BRUKOWA UŁOŻONA NA PODSYPCE CEMENTOWO -
 PIASKOWEJ 1:4 GRUBOŚCI 3 CM
 PODBUDOWA - WARSTWA GÓRNA GRUBOŚCI 10 CM -
 KRUSZYWO ŁAMANE O UZIARNIENIU 0-31.5 MM, STABILIZOWANE MECHANICZNIE
 PODBUDOWA - WARSTWA DOLNA GRUBOŚCI 15 CM -
 KRUSZYWO ŁAMANE O UZIARNIENIU 0-63 MM, STABILIZOWANE MECHANICZNIE

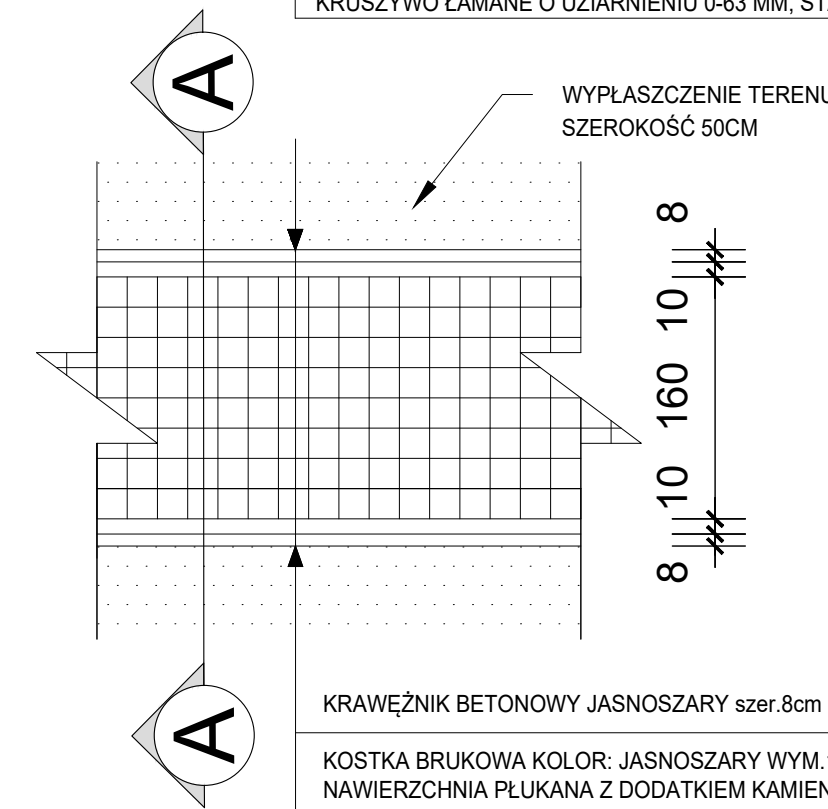

RZUT - ŚCIEŻKA

KRAWĘŻNIK BETONOWY JASNOSZARY szer.8cm
 KOSTKA BRUKOWA KOLOR: JASNOSZARY WYM.10X10cm gr. 6cm
 NAWIERZCHNIA PŁUKANA Z DODATKIEM KAMIENIA NATURALNEGO
 KOSTKA BRUKOWA KOLOR: GRAFIT, WYM. 20x20cm gr.8cm,
 NAWIERZCHNIA Z DOMIESZKĄ PIASKU KWARCOWEGO
 KOSTKA BRUKOWA KOLOR: JASNOSZARY WYM.10X10cm gr. 6cm
 NAWIERZCHNIA PŁUKANA Z DODATKIEM KAMIENIA NATURALNEGO
 KRAWĘŻNIK BETONOWY JASNOSZARY szer.8cm

W & W ARCHITEKCI HALINA WIDUCH-WIEWIÓRA JACEK WIEWIÓRA SPÓŁKA CYWILNA 43-300 BIELSKO-BIAŁA UL. WARSZAWSKA 1/5. e-mail: biuro@wwarchitekci.com.pl tel. +48 33 864 1724		
PROJEKT: ZAGOSPODAROWANIE PRZESTRZENI PUBLICZNEJ POPRZEC BUDOWĘ ŚCIEŻKI SPACEROWEJ POLEGAJĄCE NA UTWARDZENIU KOSTKĄ BRUKOWĄ ORAZ BUDOWĘ WIATY REKREACYJNEJ NA DZIAŁCE NR EWID. 1090/49		
INWESTOR: URZĄD GMINY WĘGIERSKA-GÓRKA UL. ZIELONA 43 34-350 WĘGIERSKA GÓRKA		
TYTUŁ RYSUNKU: PLAC 1 - RZUT, PRZEKROJE, DETALE		
GŁÓWNY PROJEKTANT: mgr inż. arch. JACEK WIEWIÓRA nr upr. 80/92 B-B	PIECZĘĆ I PODPIS:	BRANŻA: ARCHITEKTURA
WSPÓŁPRACA: inż. arch. Tomasz Duc	PODPIS:	ETAP: NR LICENCJI: AutoCad 381-61181161
SPRAWDZIŁ: mgr inż. arch. HALINA WIDUCH-WIEWIÓRA nr upr. 6392 B-B	PODPIS:	KREŚLIŁ: J.W.
DATA: 2014-12-08	INDEKS:	NR PROJ.: 12/2014 NR RYS.: A-0.3
SKALA: 1:50		

WISIELKIE PRAWA AUTORSKIE ZASTRZEŻONE. ŻADNA CZĘŚĆ TEGO RYSUNKU NIE MOŻE BYĆ REPRODUKOWANA PRZECHOWYWANA W SYSTEMACH ODZYSKIWANIA ANI PRZEKAZYWANA W SPOSOBIE ELEKTRONICZNYM LUB MECHANICZNYM W POSTACI ODBITKI KSERODRAFICZNEJ, NAGRAMA CZY W JAKIEJKOLWIEK INNEJ FORMIE, BEZ WZGLĘDNIEJ SZCZEGÓLNEJ ZGODY WŁAŚCICIELA PRAW AUTORSKICH.
 Dz. Urz. Nr 24 Pisz 83 z dn. 4.02.1994