



KOSTKA BRUKOWA UŁOŻONA NA PODSYPCE CEMENTOWO - PIASKOWEJ 1:4 GRUBOŚCI 3 CM
PODBUDOWA - WARSTWA GÓRNA GRUBOŚCI 10 CM - KRUSZYWO ŁAMANE O UZIARNIENIU 0-31.5 MM, STABILIZOWANE MECHANICZNIE
PODBUDOWA - WARSTWA DOLNA GRUBOŚCI 15 CM - KRUSZYWO ŁAMANE O UZIARNIENIU 0-63 MM, STABILIZOWANE MECHANICZNIE

PRZEKRÓJ D-D

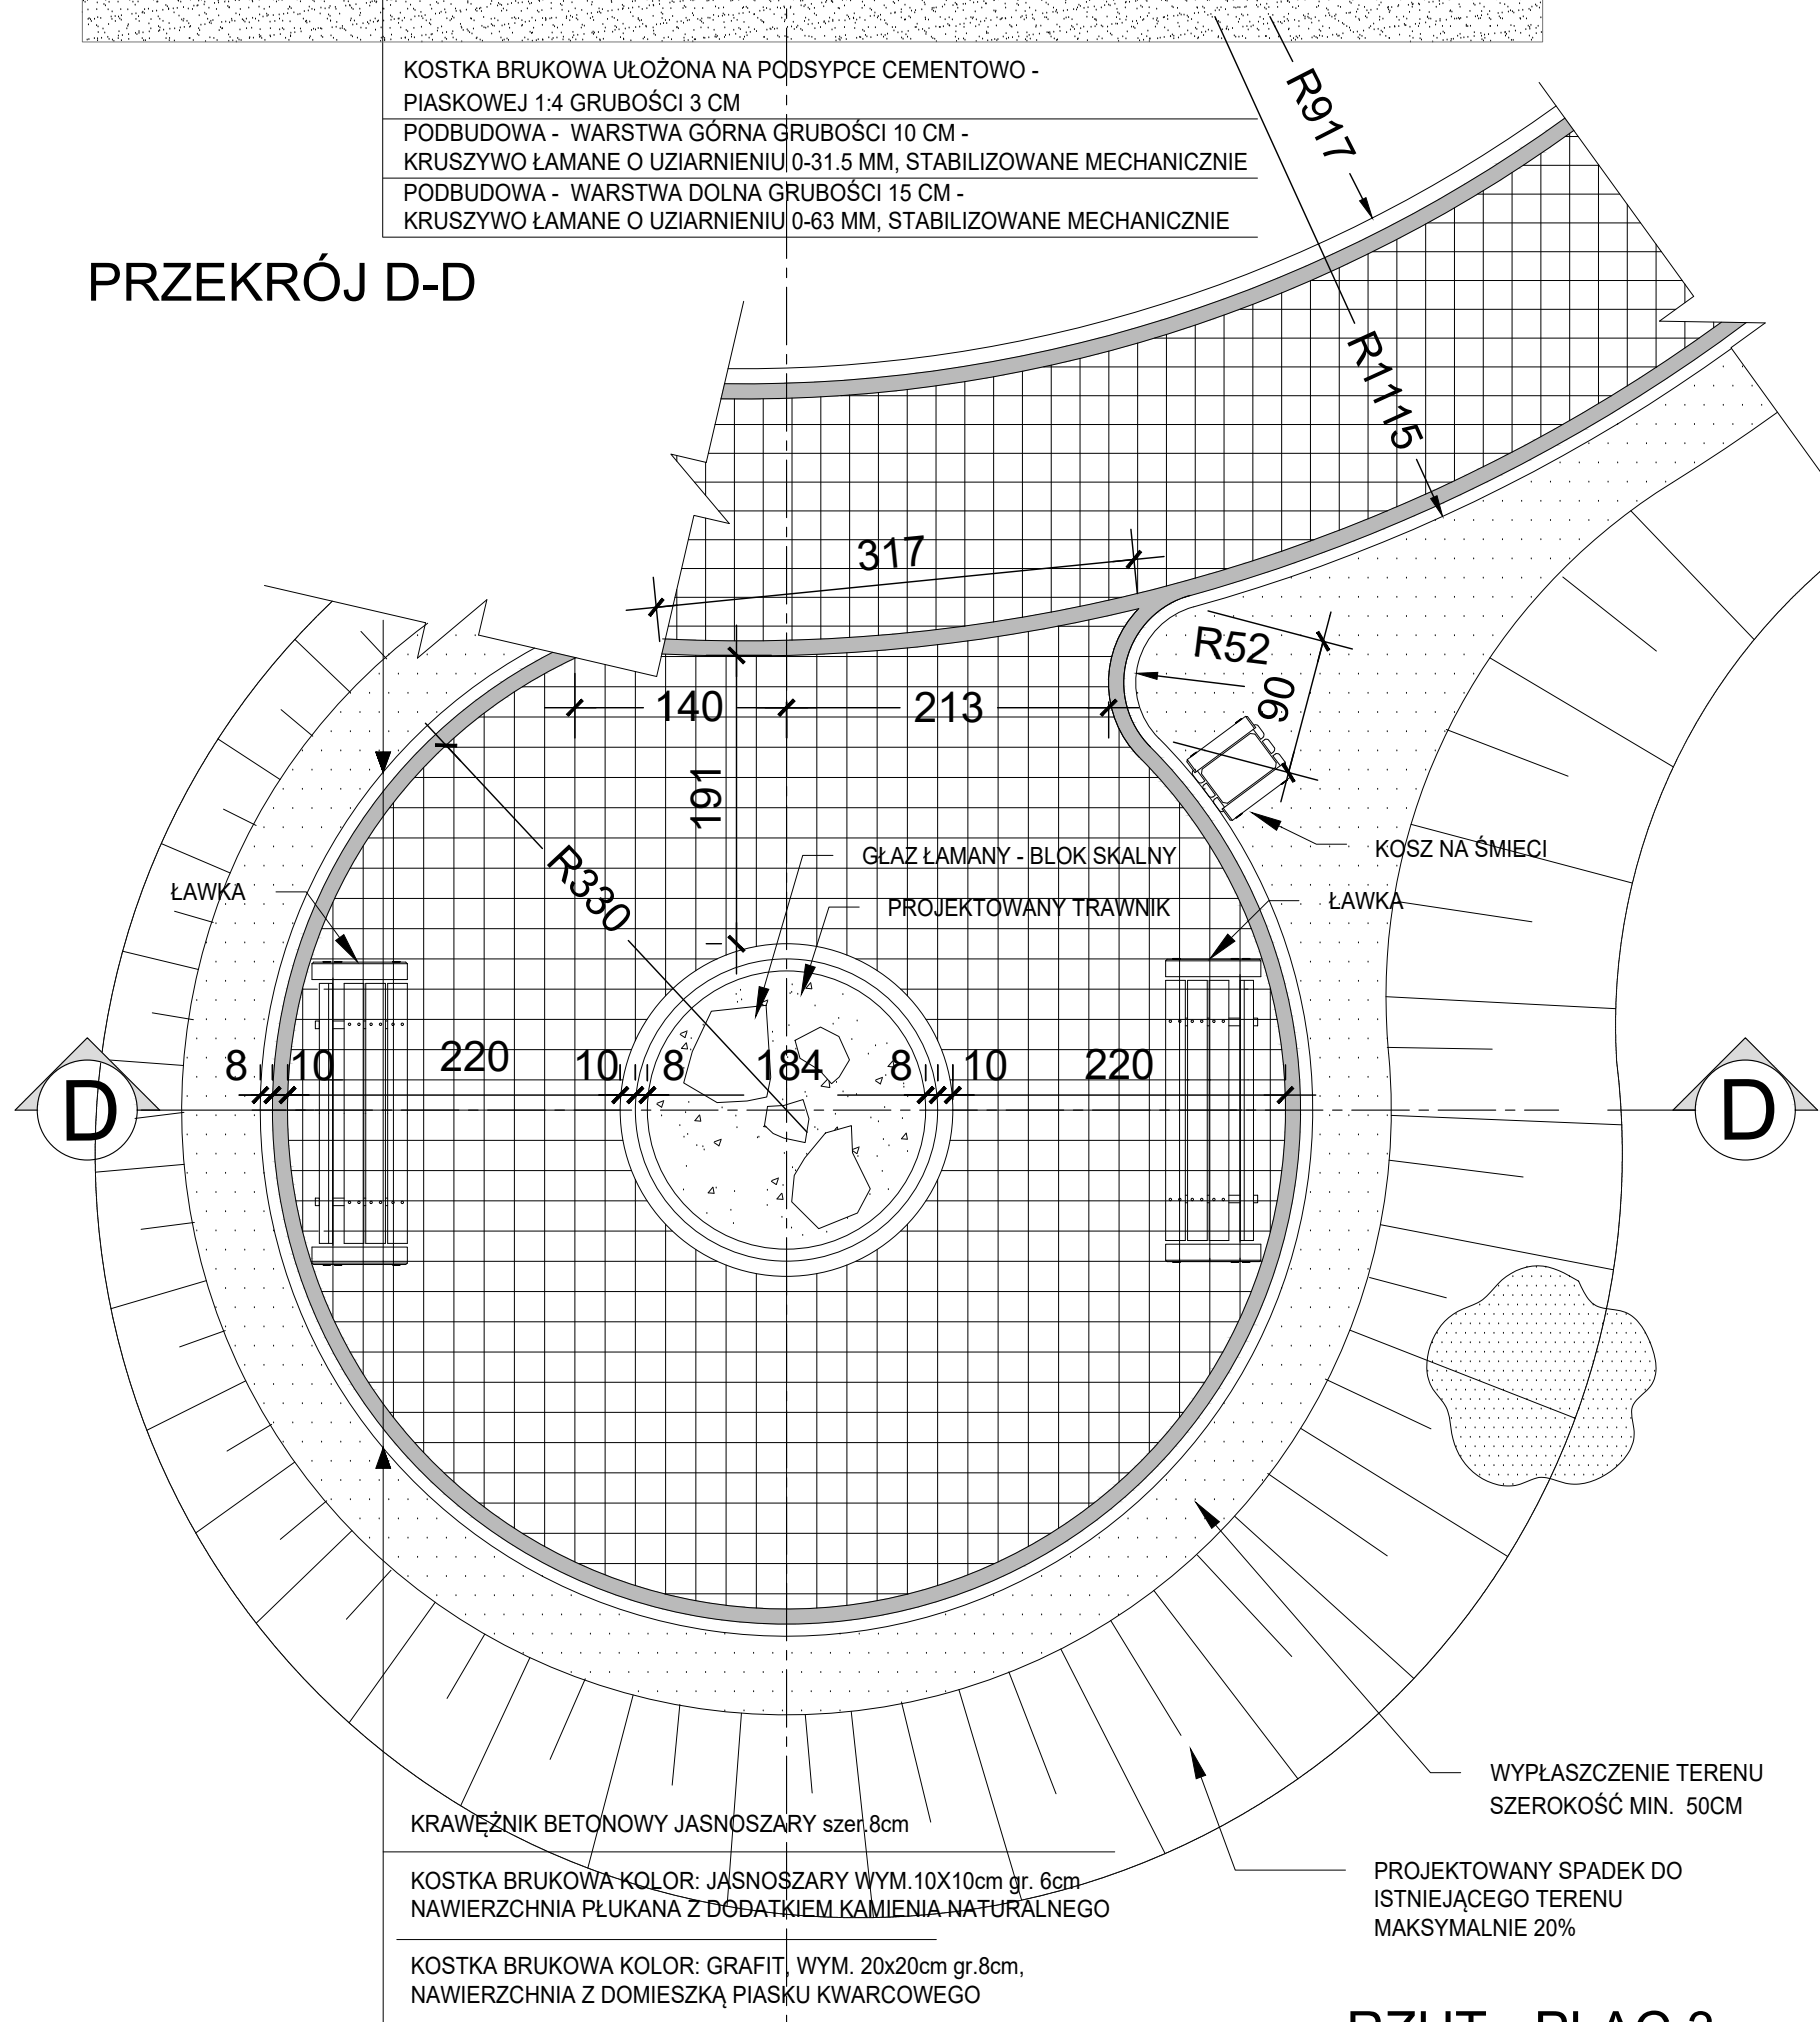


RZUT - PLAC 3

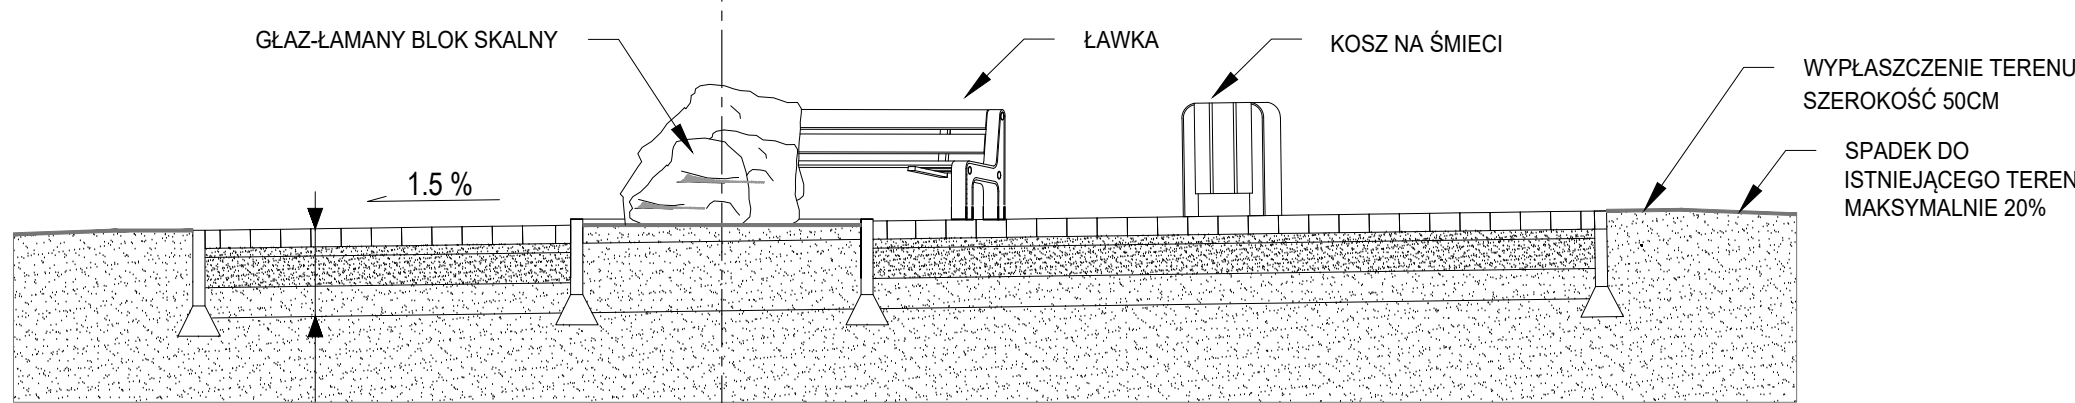

KOSTKA BRUKOWA UŁOŻONA NA PODSYPCE CEMENTOWO - PIASKOWEJ 1:4 GRUBOŚCI 3 CM
PODBUDOWA - WARSTWA GÓRNA GRUBOŚCI 10 CM - KRUSZYWO ŁAMANE O UZIARNIENIU 0-31.5 MM, STABILIZOWANE MECHANICZNIE
PODBUDOWA - WARSTWA DOLNA GRUBOŚCI 15 CM - KRUSZYWO ŁAMANE O UZIARNIENIU 0-63 MM, STABILIZOWANE MECHANICZNIE

PRZEKRÓJ C-C

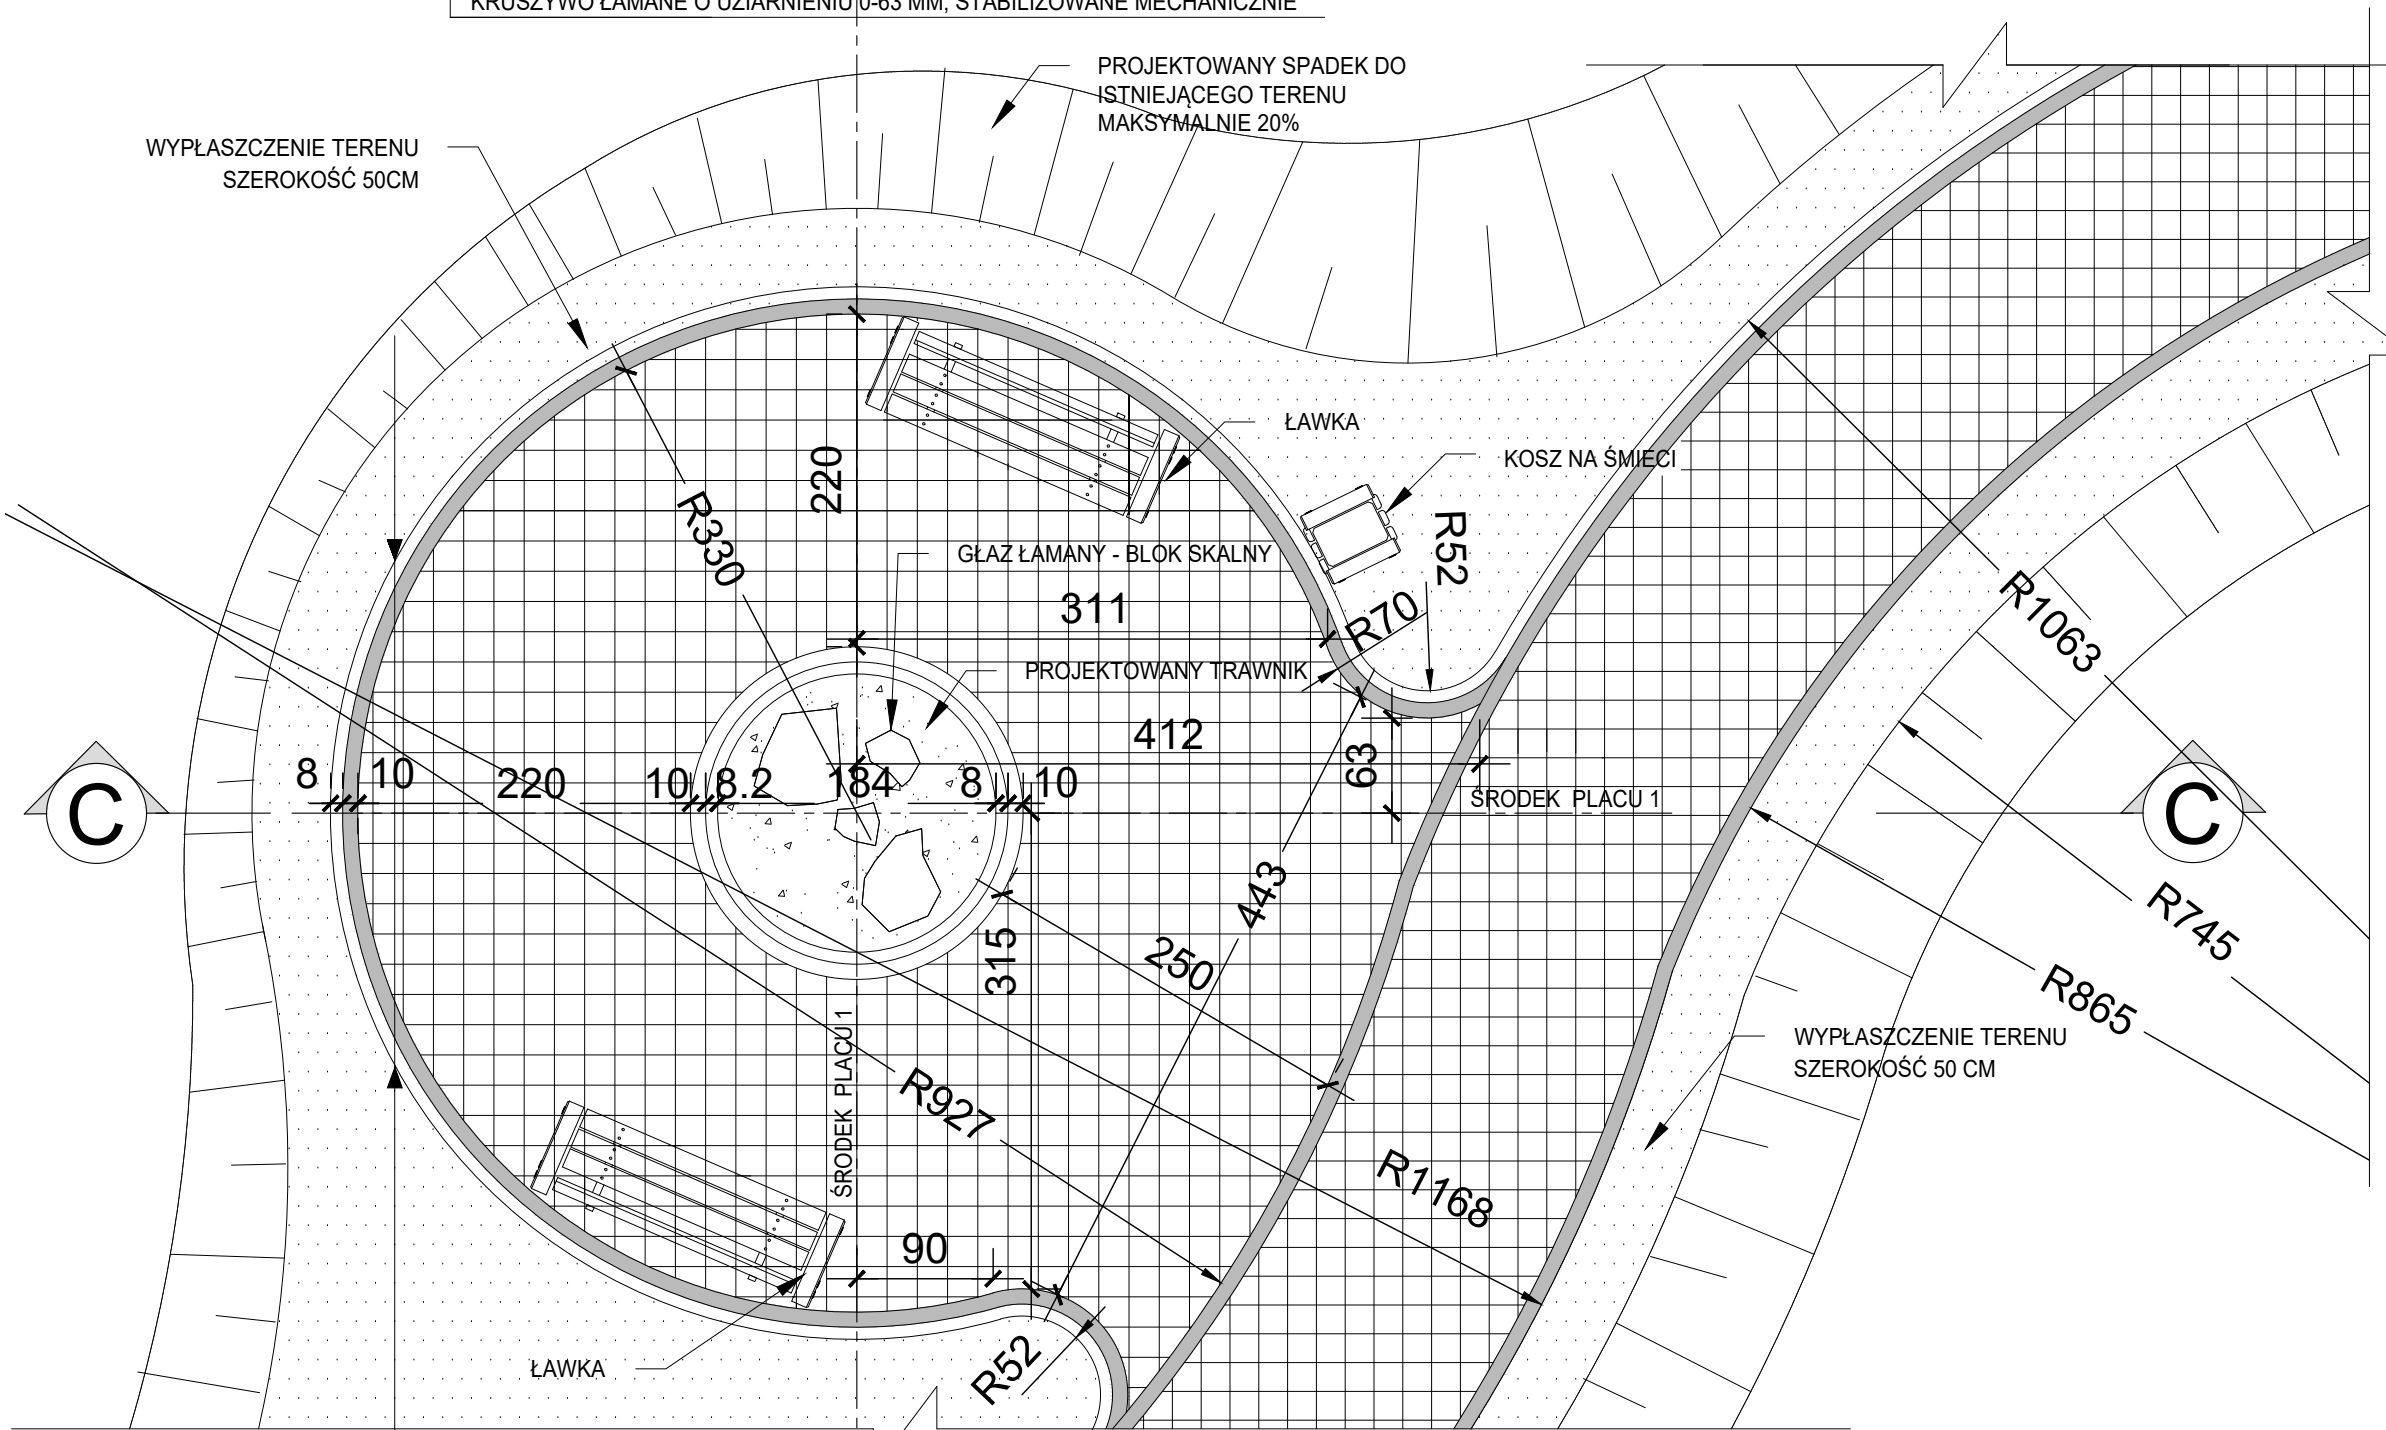

KOSTKA BRUKOWA KOLOR: GRAFIT, WYM. 20x20cm gr.8cm, NAWIERZCHNIA Z DOMIESZKĄ PIASKU KWARCOWEGO
KOSTKA BRUKOWA KOLOR: JASNOSZARY WYM.10X10cm gr. 6cm NAWIERZCHNIA PŁUKANA Z DODATKIEM KAMIENTA NATURALNEGO
KRAWĘŻNIK BETONOWY JASNOSZARY szer.8cm

RZUT - PLAC 2

W & W ARCHITEKCI © ARCHITEKTURA URBANISTYKA W NĘTRZA		
W & W ARCHITEKCI HALINA WIDUCH-WIEWIÓRA JACEK WIEWIÓRA SPÓŁKA CYWILNA 43-300 BIELSKO-BIAŁA UL. WARSZAWSKA 1/5. e-mail: biuro@wwarchitekci.com.pl tel. +48 33 864 1724		
PROJEKT: ZAGOSPODAROWANIE PRZESTRZENI PUBLICZNEJ POPRZEC BUDOWĘ ŚCIEŻKI SPACEROWEJ POŁĘGAJĄCE NA UTWARDZENIU KOSTKĄ BRUKOWĄ ORAZ BUDOWĘ WIATY REKREACYJNEJ NA DZIAŁCE NR EWID. 1090/49		
INWESTOR: URZĄD GMINY WĘGIERSKA-GÓRKA UL. ZIELONA 43 34-350 WĘGIERSKA GÓRKA		
TYTUŁ RYSUNKU: PLAC 2, 3 - RZUT, PRZEKROJE, DETALE		
GLÓWNY PROJEKTANT: mgr inż.arch. JACEK WIEWIÓRA nr upr.:80/92 B-B	PIECZĘĆ I PODPIS:	BRANŻA: ARCHITEKTURA
		ETAP:
		NR LICENCJI: AutoCad 381-61181161
WSPÓŁPRACA: inż.arch. Tomasz Duc	PODPIS:	KREŚLIŁ: J.W.
		NR PROJ.: 12/2014
SPRAWDZIŁ: mgr inż.arch. HALINA WIDUCH - WIEWIÓRA nr upr.:83/92 B-B	PODPIS:	NR RYS.: A-0.4
DATA: 2014-12-08	INDEKS:	SKALA: 1 :50

WSZELKIE PRAWA AUTORSKIE ZASTRZEŻONE - ŻADNA CZĘŚĆ TEGO RYSUNKU NIE MOŻE BYĆ REPRODUKOWANA PRZECIWIWIECIE W SYSTEMACH ODCZYTYWANIA ALE PRZEKAZYWANA W SPOSÓB ELEKTRONICZNY LUB MECHANICZNY W POSTACI ODBITKI KSIĘGOGRAFIJNEJ, NAGRANA CZY W JAKIEJKOLWIEK INNEJ FORMIE, BEZ WZGLĘDU NA WŁAŚCICIELA PRAW AUTORSKICH.
Dz. Ust. Nr 24 Poz. 83 z dn. 4.02.1994