



DROGA GMINNA "UL. RACZYŃSKIEGO" W WĘGIERSKIEJ GÓRCIE

ODCINEK KM 0+000 do 0+183

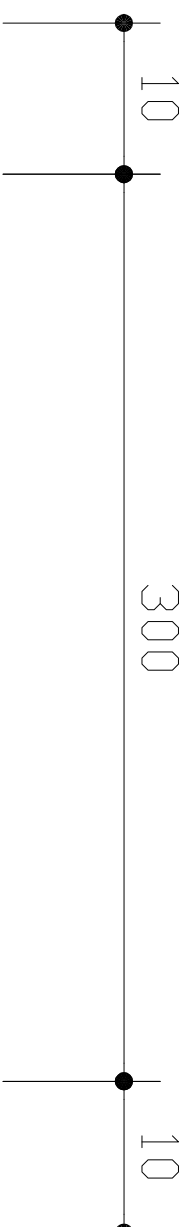

PROJEKTOWANE
POBOCZE NA
PODBUDOWIE
GRUNTOWEJ
(SZEROKOŚĆ ZMIENNA)

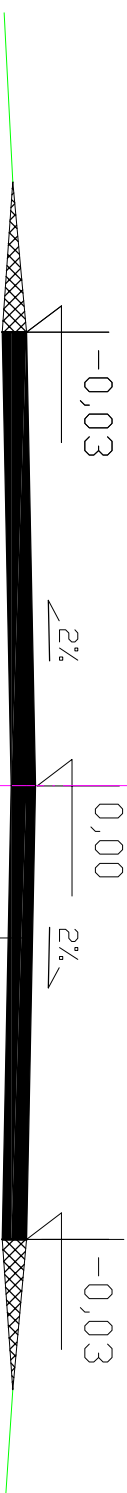

PROJEKTOWANE
POBOCZE NA
PODBUDOWIE
GRUNTOWEJ
(SZEROKOŚĆ ZMIENNA)

NAWIERZCHNIA BETON ASFALTOWY O GRUBOŚCI 8 cm
ISTNIEJĄCA NAWIERZCHNIA BITUMICZNA