


# DROGA GMINNA "UL. WIDOKOWA" W CIĘCINIE

## ODCINEK KM 0+000 do 0+050



PROJEKTOWANE  
POBOCZE NA  
PODBUDOWIE  
GRUNTOWEJ  
(SZEROKOŚĆ ZMIENNA)

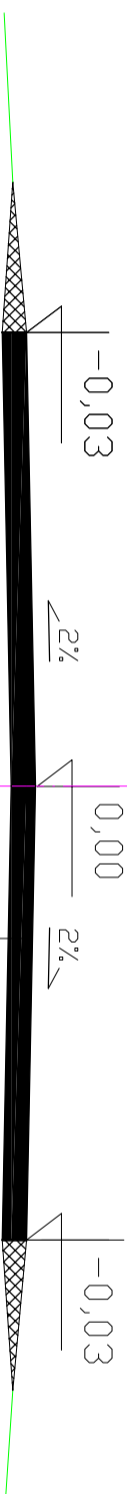

PROJEKTOWANE  
POBOCZE NA  
PODBUDOWIE  
GRUNTOWEJ  
(SZEROKOŚĆ ZMIENNA)

NAWIERZCHNIA BETON ASFALTOWY O GRUBOŚCI 5cm
ISTNIEJĄCA NAWIERZCHNIA BITUMICZNA