


DROGA GMINNA "UL. GÓRSKA" W CIĘCINIE

ODCINEK KM 0+000 do 0+430



PROJEKTOWANE
POBOCZE NA
PODBUDOWIE
GRUNTOWEJ
(SZEROKOŚĆ ZMIENNA)

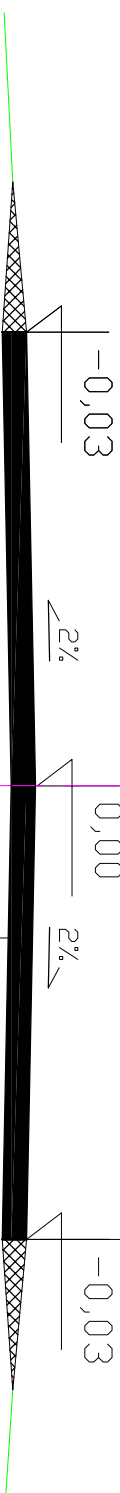

PROJEKTOWANE
POBOCZE NA
PODBUDOWIE
GRUNTOWEJ
(SZEROKOŚĆ ZMIENNA)

NAWIERZCHNIA BETON ASFALTOWY O GRUBOŚCI 8 cm
ISTNIEJĄCA NAWIERZCHNIA BITUMICZNA