
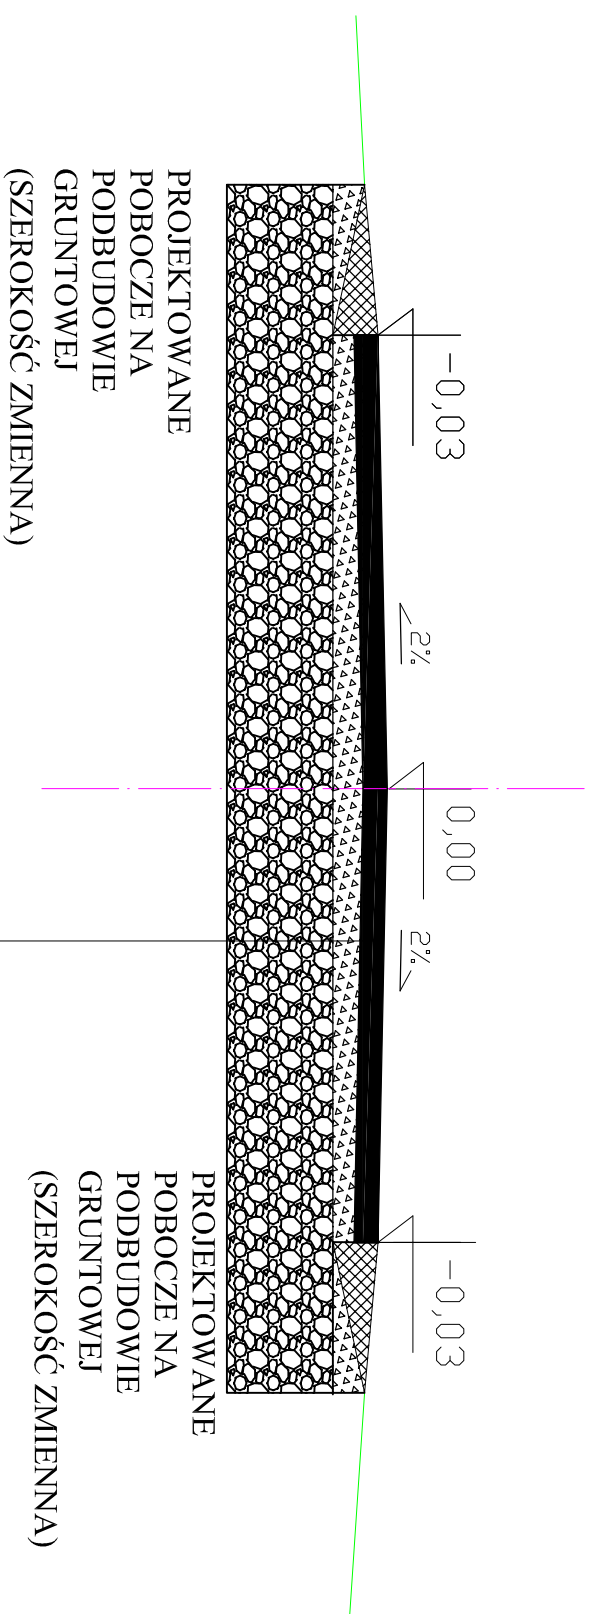


DROGA GMINNA "ŁĄCZNIK UL. TURYSTYCZNA-ZAPOROWA" W ŻABNICY

ODCINEK I: KM 0+000 do 0+027

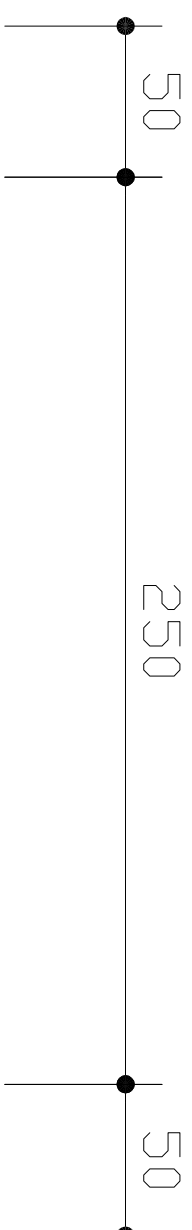

NAWIERZCHNIA BETON ASFALTOWY O GRUBOŚCI 8 cm
WARSTWA PROFILOWA Z KRUSZYWA ŁAMANEGO FRAKCJA 4-32mm STABILIZOWANEGO MECHANICZNIE GR. 10 CM
PODBUDOWA Z KRUSZYWA DROGOWEGO NATURALNEGO STABILIZOWANEGO MECHANICZNIE GR. 35 CM