


DROGA GMINNA "UL. BORY" W ŻABNICY

ODCINEK 1: KM 0+000 do 0+135

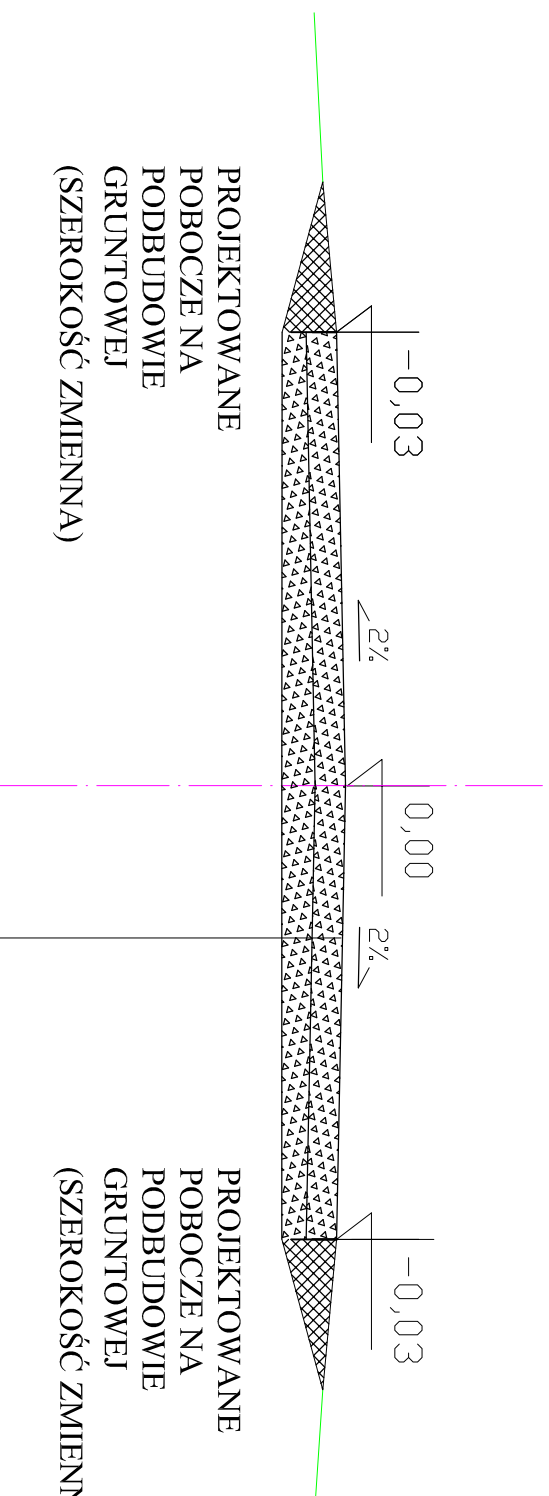

NAWIERZCHNIA Z KRUSZYWA ŁAMANEGO FRAKCJA 4-32mm STABILIZOWANEGO MECHANICZNIE GR. 10 CM
WARSTWA PROFILOWA Z KRUSZYWA ŁAMANEGO FRAKCJA 4-32mm STABILIZOWANEGO MECHANICZNIE GR. 10 CM