


# DROGA GMINNA "UL. BORY" W ŻABNICY

## ODCINEK 2: KM 0+135 do 0+145

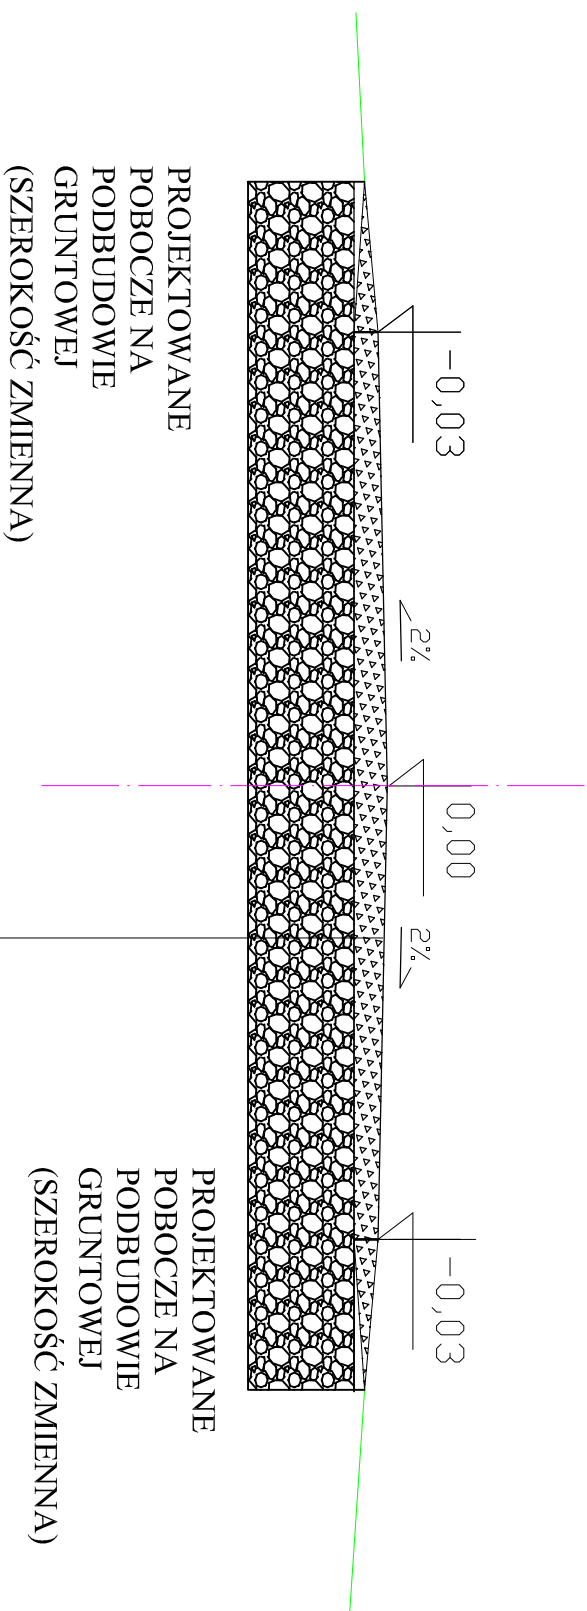

WARSTWA PROFILOWA Z KRUSZYWA ŁAMANEGO FRAKCJA 4-32mm STABILIZOWANEGO MECHANICZNIE GR. 10 CM
PODBUDOWA Z KRUSZYWA DROGOWEGO NATURALNEGO STABILIZOWANEGO MECHANICZNIE GR. 35 CM