


DROGA GMINNA "UL. MOSTOWA" W ŻABNICY

ODCINEK 1: KM 0+000 do 0+027

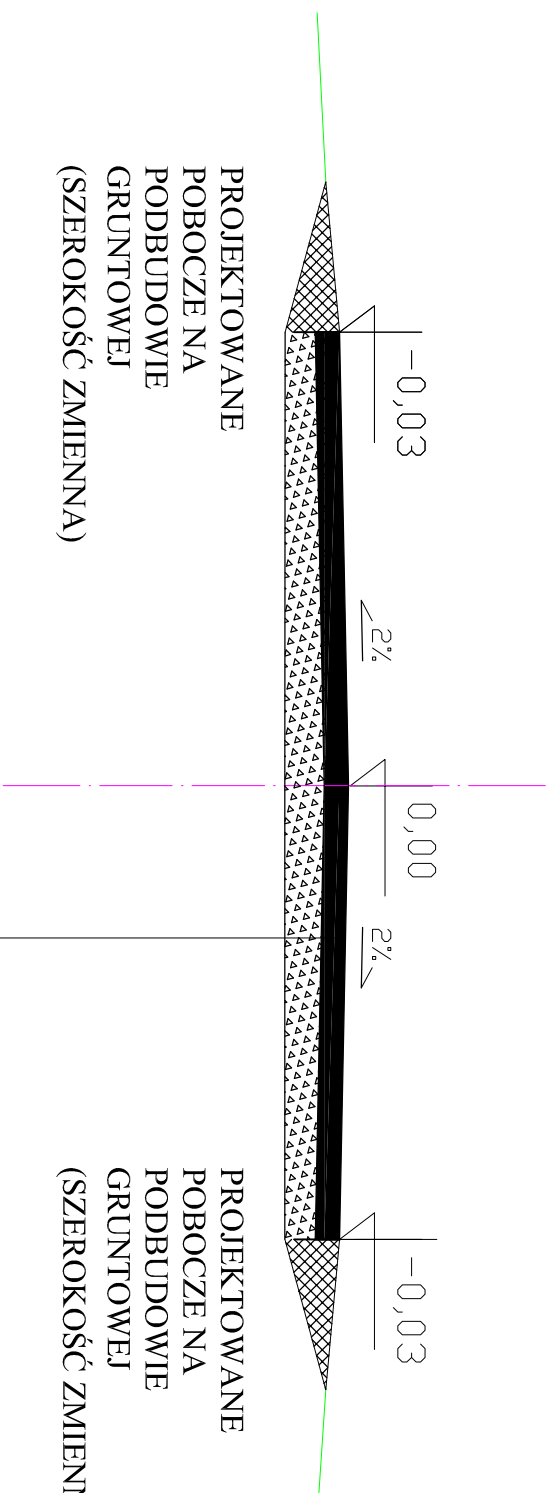

NAWIERZCHNIA BETON ASFALTOWY O GRUBOŚCI 8 cm
WARSTWA PROFILOWA Z KRUSZYWA ŁAMANEGO FRAKCJA 4-32mm STABILIZOWANEGO MECHANICZNIE GR. 10 CM