


DROGA GMINNA "UL. MOSTOWA" W ŻABNICY

ODCINEK 2: KM 0+027 do 0+045

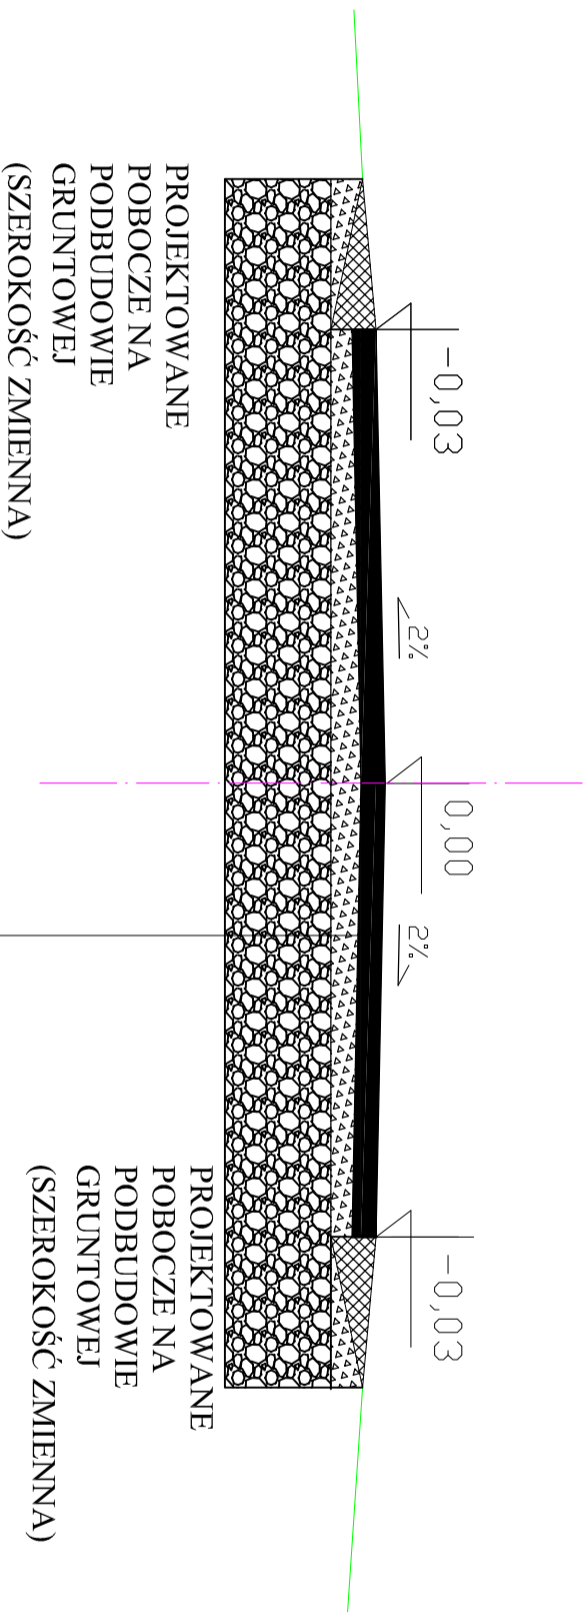

PROJEKTOWANE POBOCZE NA PODBUDOWIE GRUNTOWEJ (SZEROKOŚĆ ZMIENNA)	PROJEKTOWANE POBOCZE NA PODBUDOWIE GRUNTOWEJ (SZEROKOŚĆ ZMIENNA)
NAWIERZCHNIA BETON ASFALTOWY O GRUBOŚCI 8 cm	
WARSTWA PROFILOWA Z KRUSZYWA ŁAMANEGO FRAKCJA 4-32mm STABILIZOWANEGO MECHANICZNIE GR. 10 CM	
PODBUDOWA Z KRUSZYWA DROGOWEGO NATURALNEGO STABILIZOWANEGO MECHANICZNIE GR. 35 CM	