
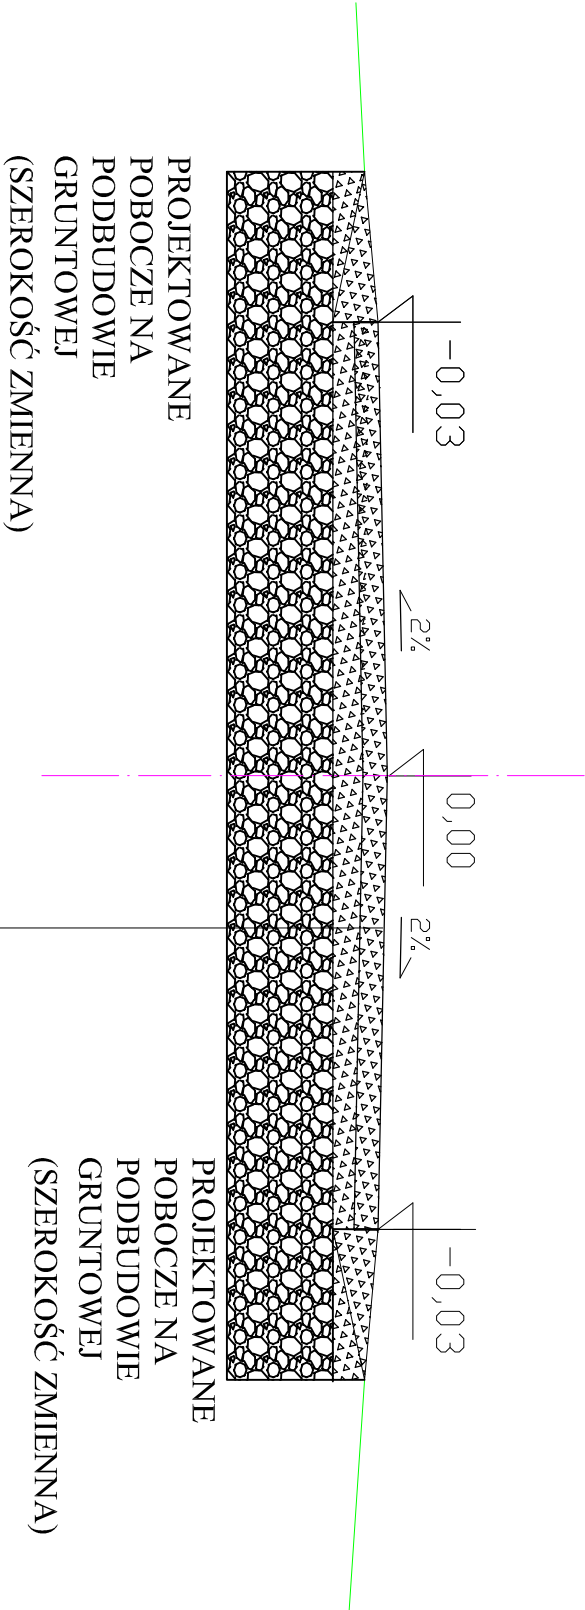


# DROGA GMINNA "UL. MOSTOWA" W ŻABNICY

## ODCINEK 3: KM 0+045 do 0+065

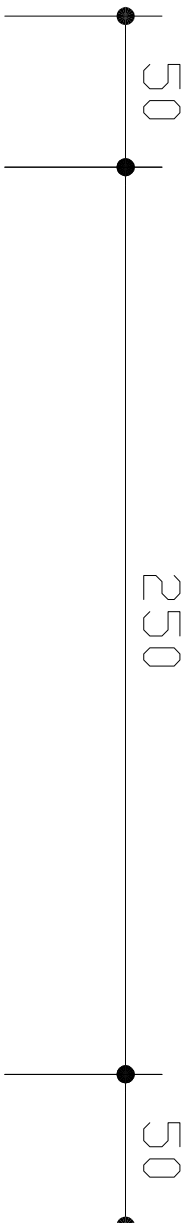

NAWIERZCHNIA Z KRUSZYWA ŁAMANEGO FRAKCJA 4-32mm STABILIZOWANEGO MECHANICZNIE GR. 10 CM
WARSTWA PROFILOWA Z KRUSZYWA ŁAMANEGO FRAKCJA 4-32mm STABILIZOWANEGO MECHANICZNIE GR. 10 CM
PODBUDOWA Z KRUSZYWA DROGOWEGO NATURALNEGO STABILIZOWANEGO MECHANICZNIE GR. 35 CM