
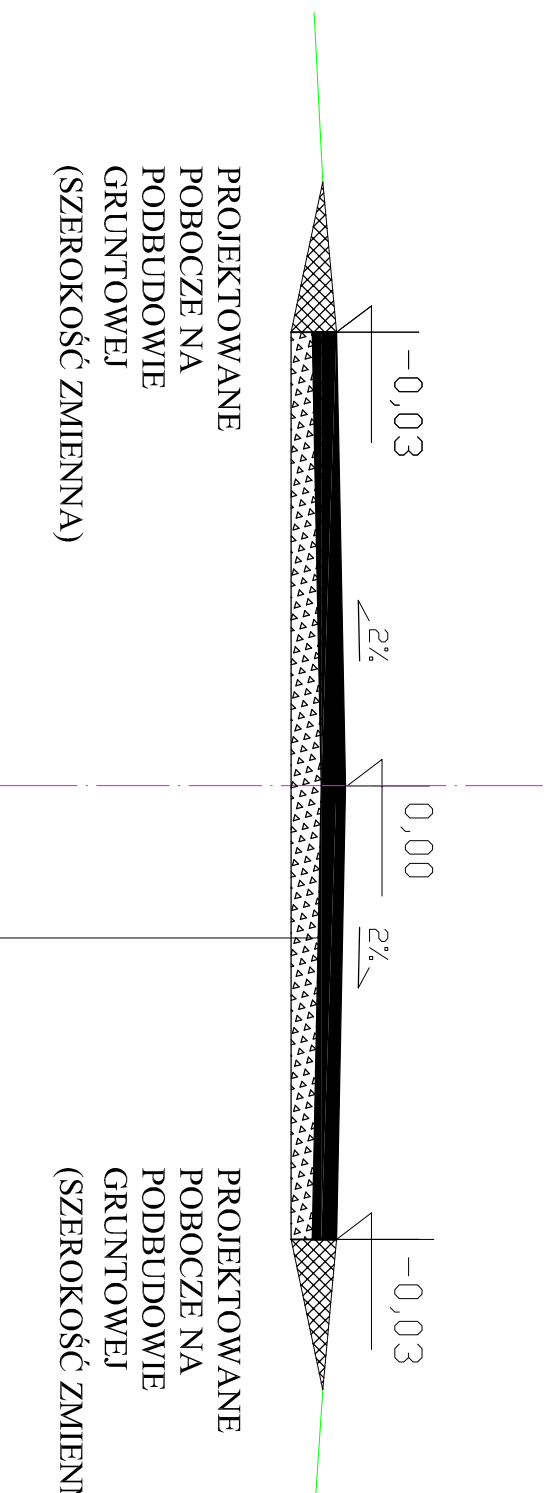


DROGA GMINNA "UL. GRANICZNA BOCZNA" W ŻABNICY

ODCINEK 2: KM 0+098 do 0+134

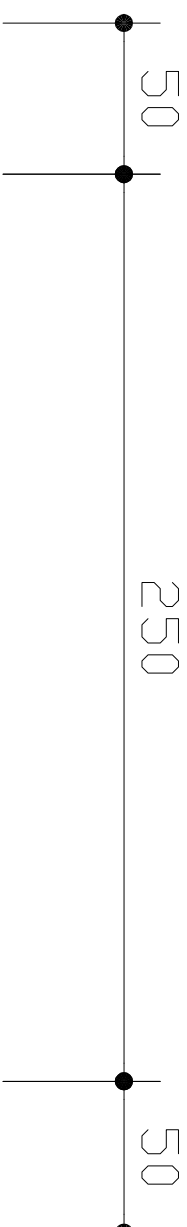

NAWIERZCHNIA BETON ASFALTOWY O GRUBOŚCI 8 cm
WARSTWA PROFILOWA Z KRUSZYWA ŁAMANEGO FRAKCJA 4-32mm STABILIZOWANEGO MECHANICZNIE GR. 7 CM