


# ŚRODOWISKO KULTUROWE

## STUDIUM UWARUNKWAŃ I KIERUNKÓW ZAGOSPODAROWANIA PRZESTRZENNEGO


### WĘGIERSKA GÓRKA

#### UWARUNKOWANIA STANU ISTNIEJĄCEGO

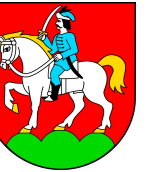

#### Oznaczenia

- granice gminy Węgierska Górka
- - - granice wsi: Cięcina, Cisiec, Węgierska Górka, Żabnica
- tereny mieszkaniowe /wg obowiązującego planu miejscowego/
- tereny usługowe /wg obowiązującego planu miejscowego/
- tereny usług turystyki i sportu /wg obowiązującego planu miejscowego/
- tereny przemysłowe /wg obowiązującego planu miejscowego/
- wody płynące
- lasy
- drogi
- projektowana droga ekspresowa S-94
- kolej
- strefa ścisłej ochrony konserwatorskiej "A"
- strefa częściowej ochrony konserwatorskiej "B"
- strefa ochrony krajobrazu "K"
- strefa ekspozycji widokowej "E"
- zabytek wpisany do rejestru zabytków - kościół
- zabytek wpisany do rejestru zabytków - kapliczka
- zabytek wpisany do rejestru zabytków - inne
- rodzaj
- zabytek objęty ewidencją zabytków - kościół
- zabytek objęty ewidencją zabytków - kapliczka
- zabytek objęty ewidencją zabytków - inne
- forty proponowane do wpisania do rejestru zabytków województwa śląskiego
- zabytek bądź zespół postulowany do wpisania do rejestru zabytków
- niemieckie fortyfikacje linii b2 z 1944/45 r. wskazane do ochrony konserwatorskiej
- strefa obserwacji archeologicznej "OW"
- granica parku krajobrazowego
- granica otuliny parku krajobrazowego

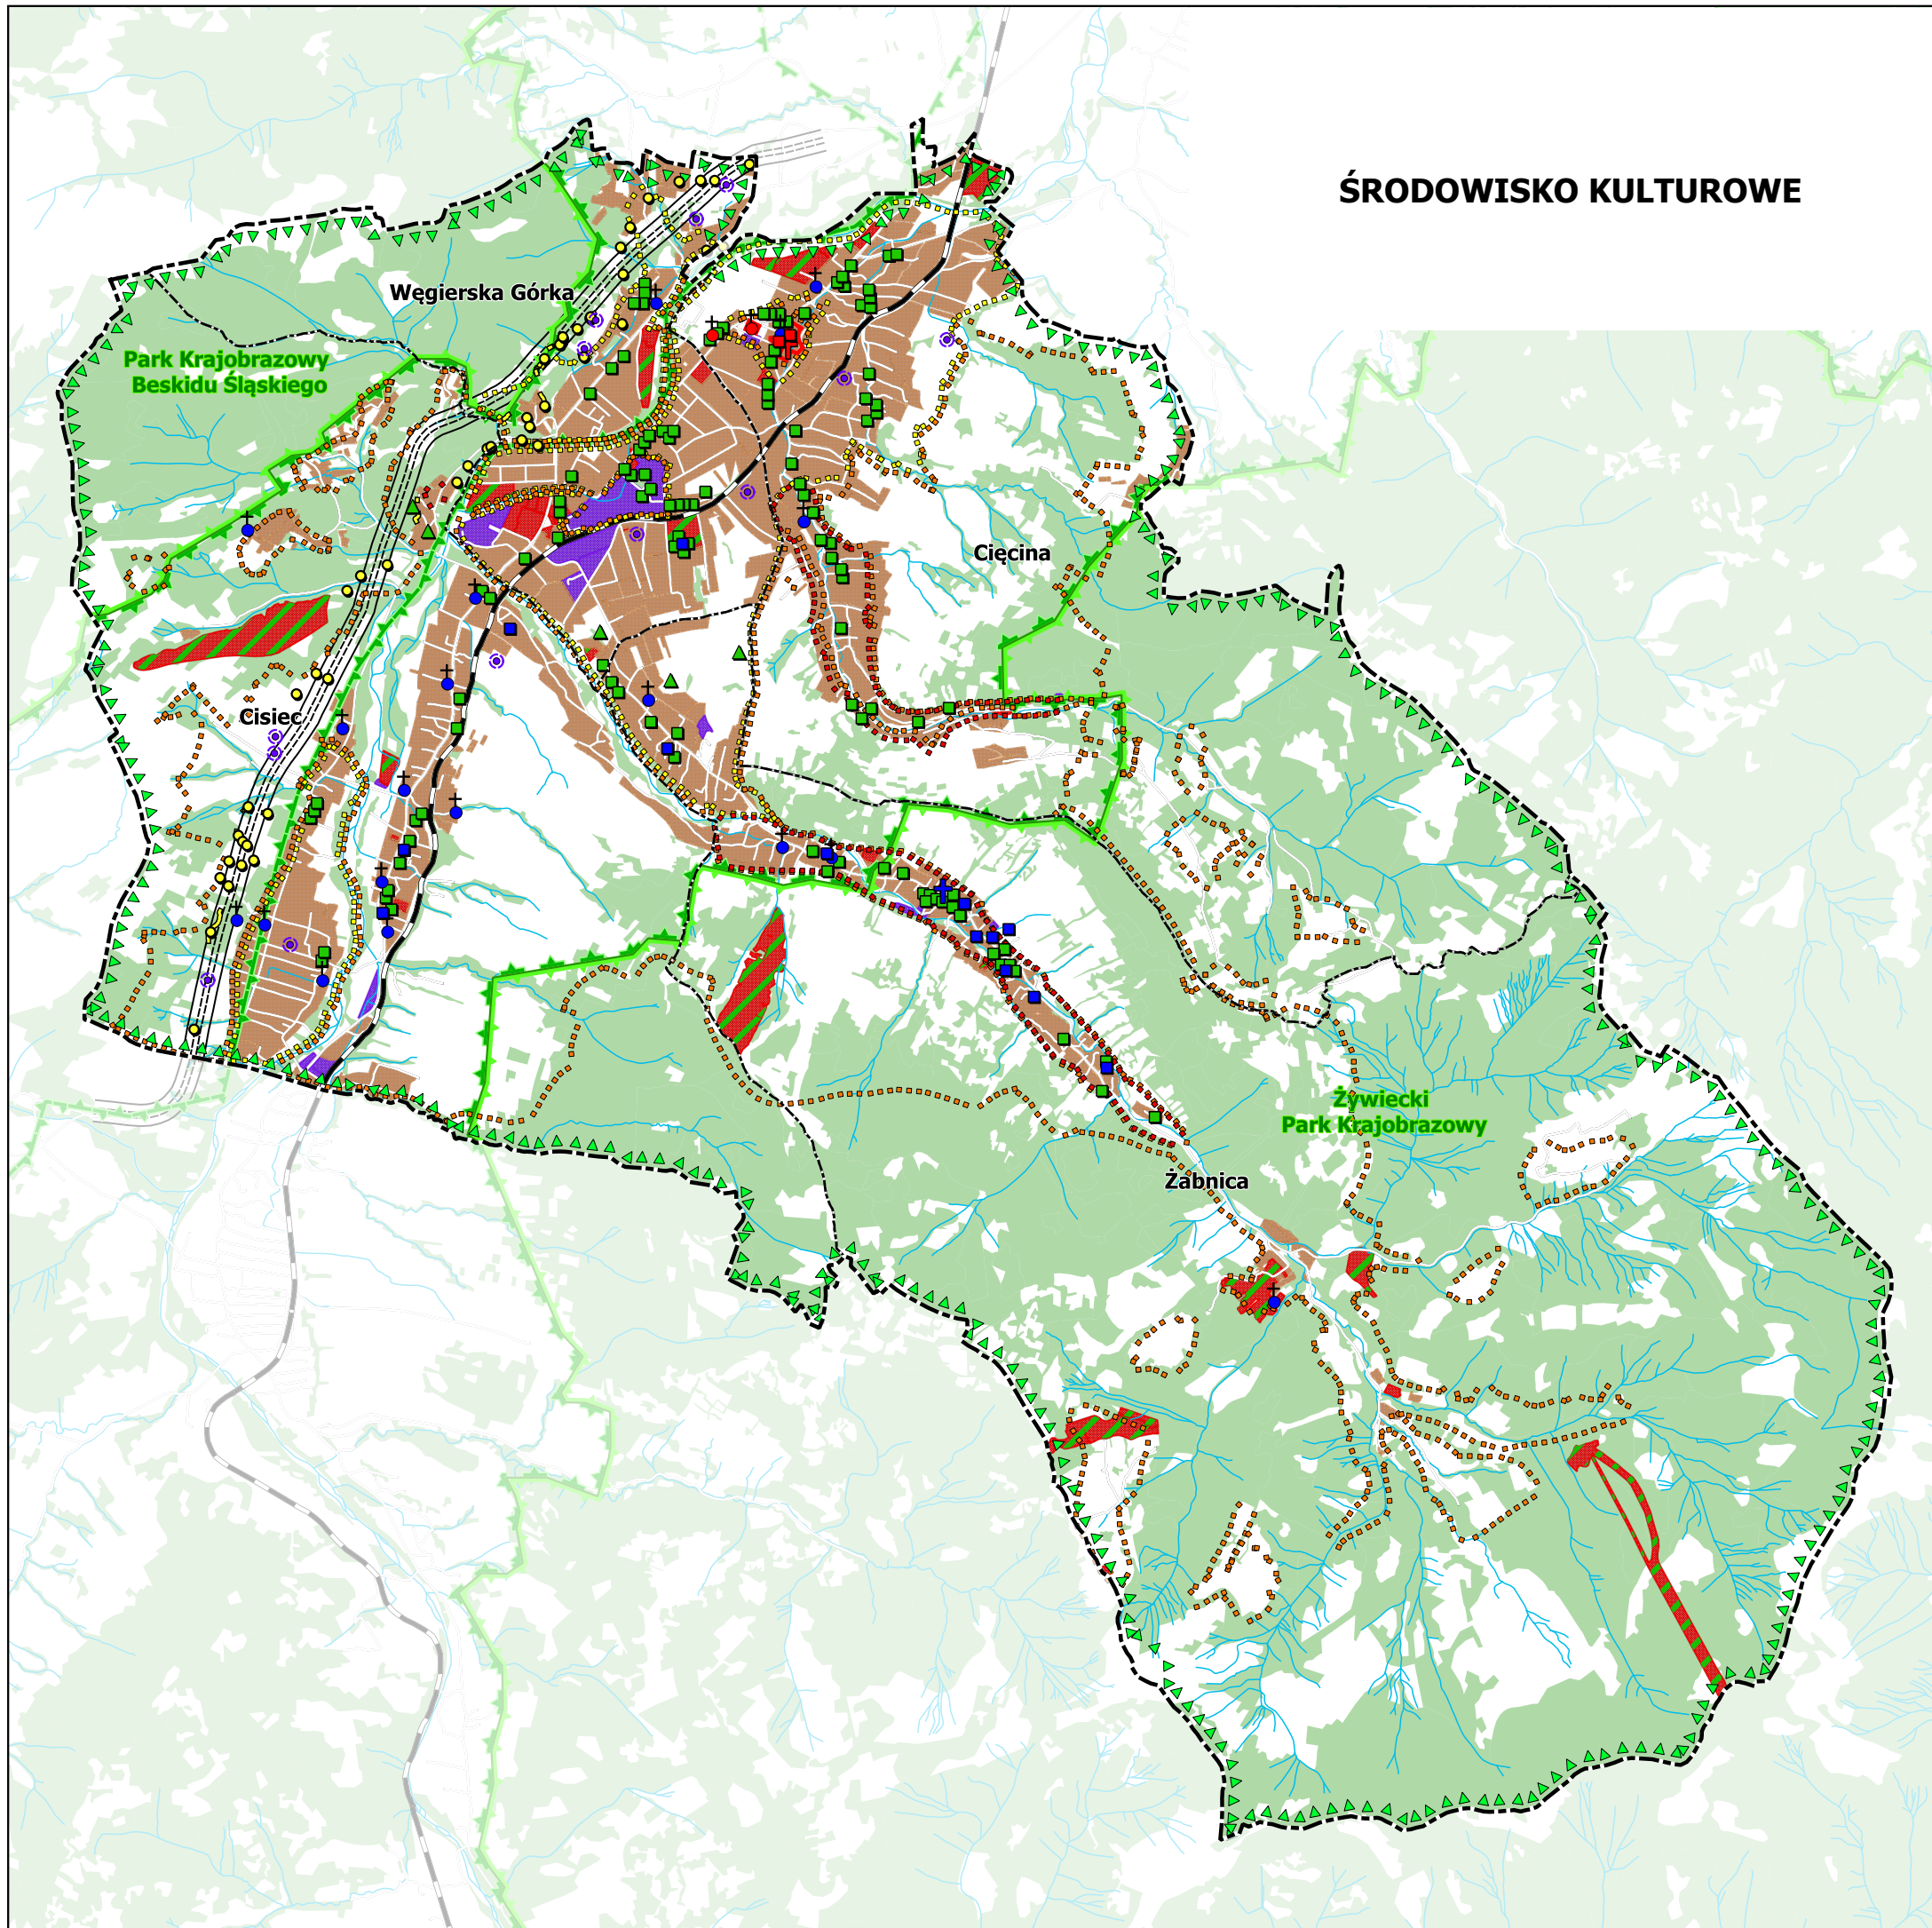

	Zmiana studium uwarunkowań i kierunków zagospodarowania przestrzennego gminy Węgierska Górka
Skala 1:45 000	Uwarunkowania zagospodarowania przestrzennego
Data Październik 2018 r.	Etap – wyłożenie do publicznego wglądu
Zespół autorski	mgr inż. arch. Agnieszka Rozenau-Rybowicz mgr inż. Monika Węsióra mgr inż. Sabina Ostrowsiak
	tel. +48 508 282 460 biuro@terra-odp.pl 30-363 Kraków ul. Rzemieśnicza 1/60/1 REGON: 143901940 NIP: 959 122 30 66