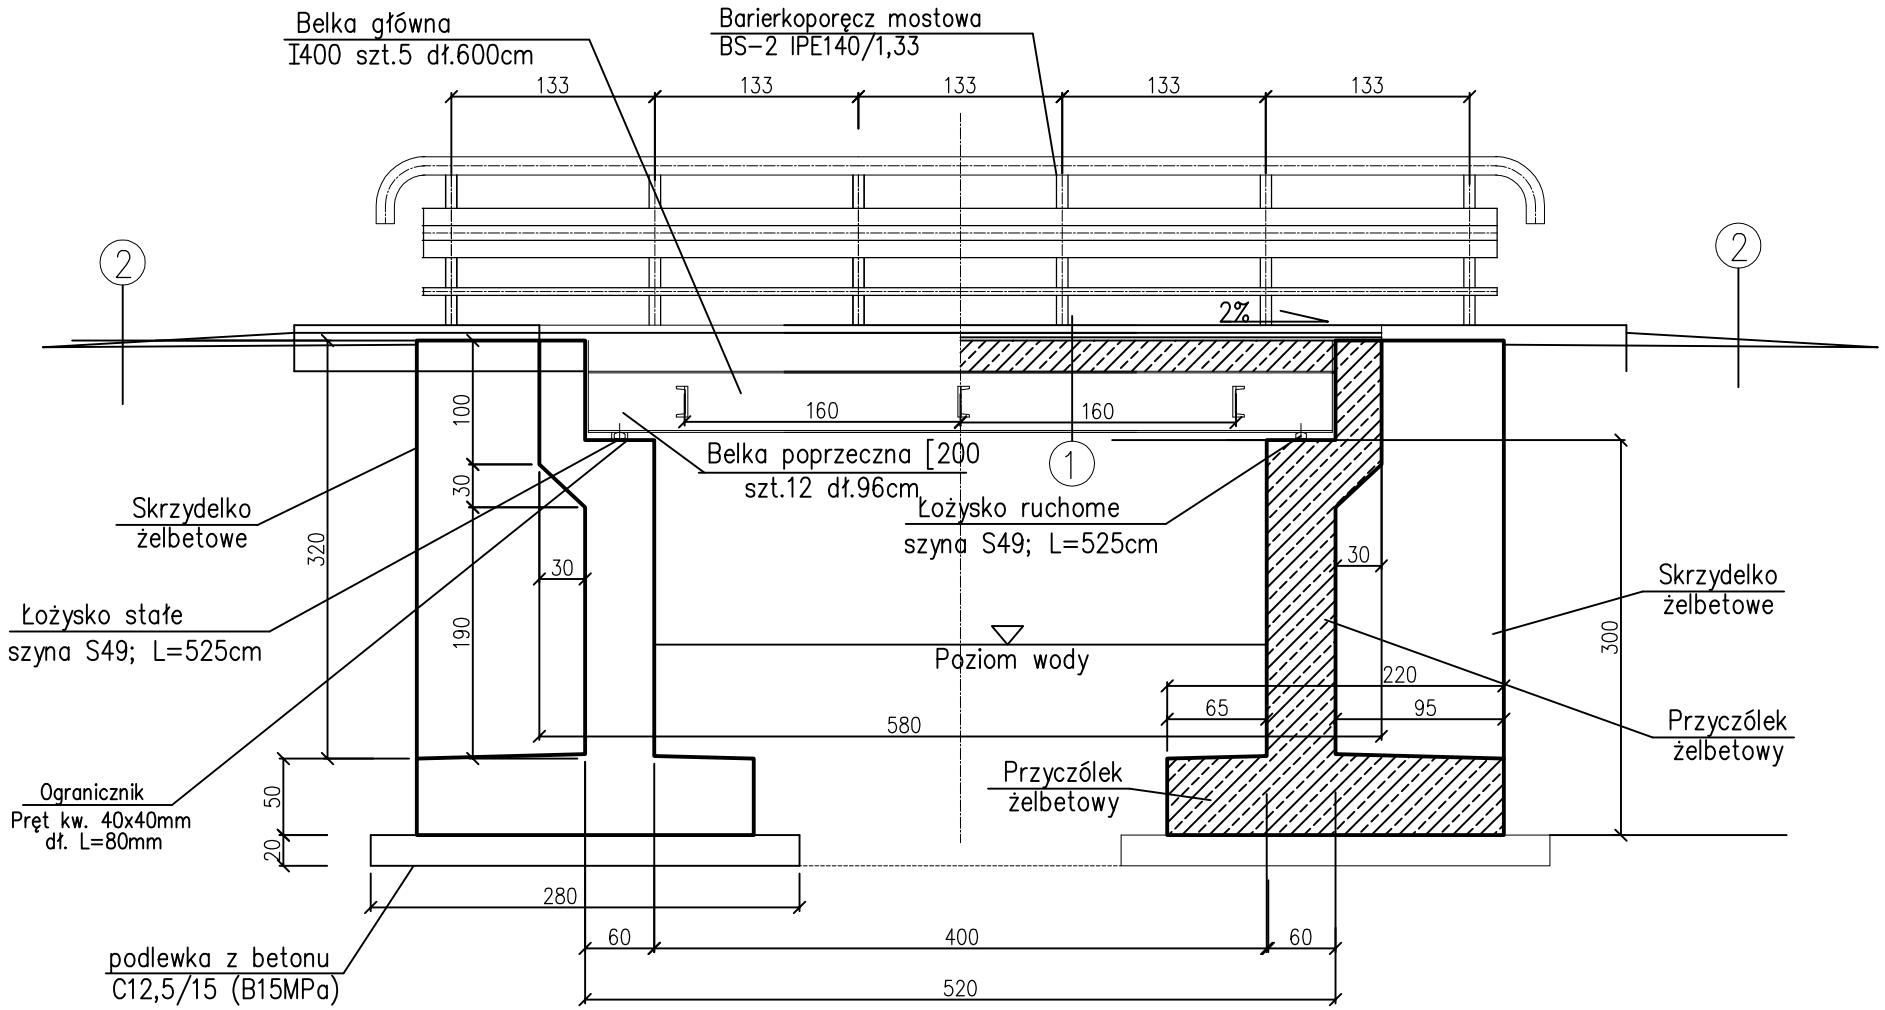

1

w-wa ścieralna z betonu asfaltowego 0/12.8mm; gr5,0cm
beton ochronny – beton asfaltowy 0/6,3mm; gr 3,0cm
izolacja – papa termozgrzewalna grubowarstwowa
płyta żelbetowa pomostowa gr. 20–25cm (zmienna)
dźwigar główny dwuteownik 400–szt.5

2

w-wa ścieralna z betonu asfaltowego 0/12.8mm; gr. 5,0cm
podbudowa zasadnicza– beton asfaltowy 0/20mm; gr. 7,0cm
podbudowa pomocnicza – kruszywo łamane 0/31,5mm
stabiliz. mech. 20,0cm

UWAGI:
1).Beton C30/37 S3XC4XF3XA1W8 F150
2).Stal: BSt 500S

BUDOPROJEKT BESKIDY Sp.zo.o.Sp.Komandytowa Żywiec ul.Młodych 16/31	Temat: REMONT MOSTU w m. CIĘCINA ul. BIEGUNÓW
LOKALIZACJA: DZIAŁKA NR: 2946/12 – JEDNOSTKA EWIDENCYJNA CIĘCINA.	
INWESTOR: GMINA WĘGIERSKA GÓRKA. ADRES: UL. ZIELONA 43; 34–350 WĘGIERSKA GÓRKA	Nr Rys: 1
STADIUM: PROJEKT BUDOWLANO–WYKONAWCZY	SKALA: 1:150
RYSUNEK: PRZEKRÓJ PODŁUŻNY TYPOWY	DATA: 4.2019
Opracował: mgr inż. Aleksander Kaletka Uprawnienia Nr 130/98 BB i 7/97 BB	Podpis: