




# Miejscowy plan zagospodarowania przestrzennego Gminy Węgierska Górka dla części obrębów: Cięcina, Cisiec, Węgierska Górka oraz Żabnica

Rysunek planu

Załącznik Nr 7 do Uchwały Nr ..... Rady Gminy Węgierska Górka z dnia .....

Skala 1 : 2 000  
20 0 20 40 m

Wyrys ze Studium uwarunkowań i kierunków  
zagospodarowania przestrzennego Gminy Węgierska Górka  
Uchwała Nr XXII/170/2001 Rady Gminy Węgierska Górka  
z dnia 4 września 2001 r. ze zm.

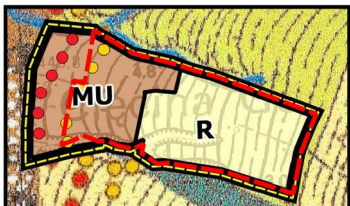

Skala 1:10 000

obszar objęty planem

Użytkowanie terenu

MU tereny mieszkaniowe i mieszkaniowo-usługowe

R tereny użytków rolnych

## Oznaczenia

### Ustalenia planu



- granicze obszaru objętego planem
- linie rozgraniczające tereny o różnym przeznaczeniu lub różnych zasadach zagospodarowania
- MU2 tereny zabudowy mieszkaniowej, usługowej i zagrodowej
- R tereny rolne
- KD tereny dróg publicznych dojazdowych
- nieprzekraczalne linie zabudowy
- strefa ochrony ekspozycji widokowej „E”

### Oznaczenia wynikające z przepisów odrębnych i prawomocnych decyzji

Otulina Żywieckiego Parku Krajobrazowego  
- cały obszar

### Oznaczenia informacyjne

- linie rozgraniczające tereny o różnym przeznaczeniu lub różnych zasadach zagospodarowania w obowiązującym planie miejscowym poza obszarem objętym sporządzaniem planu

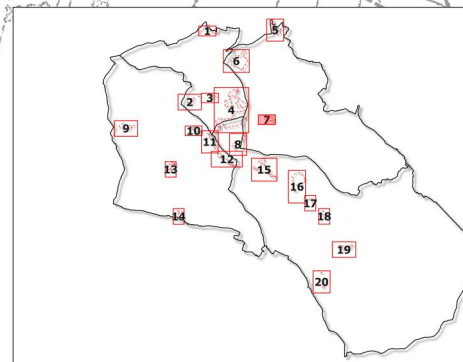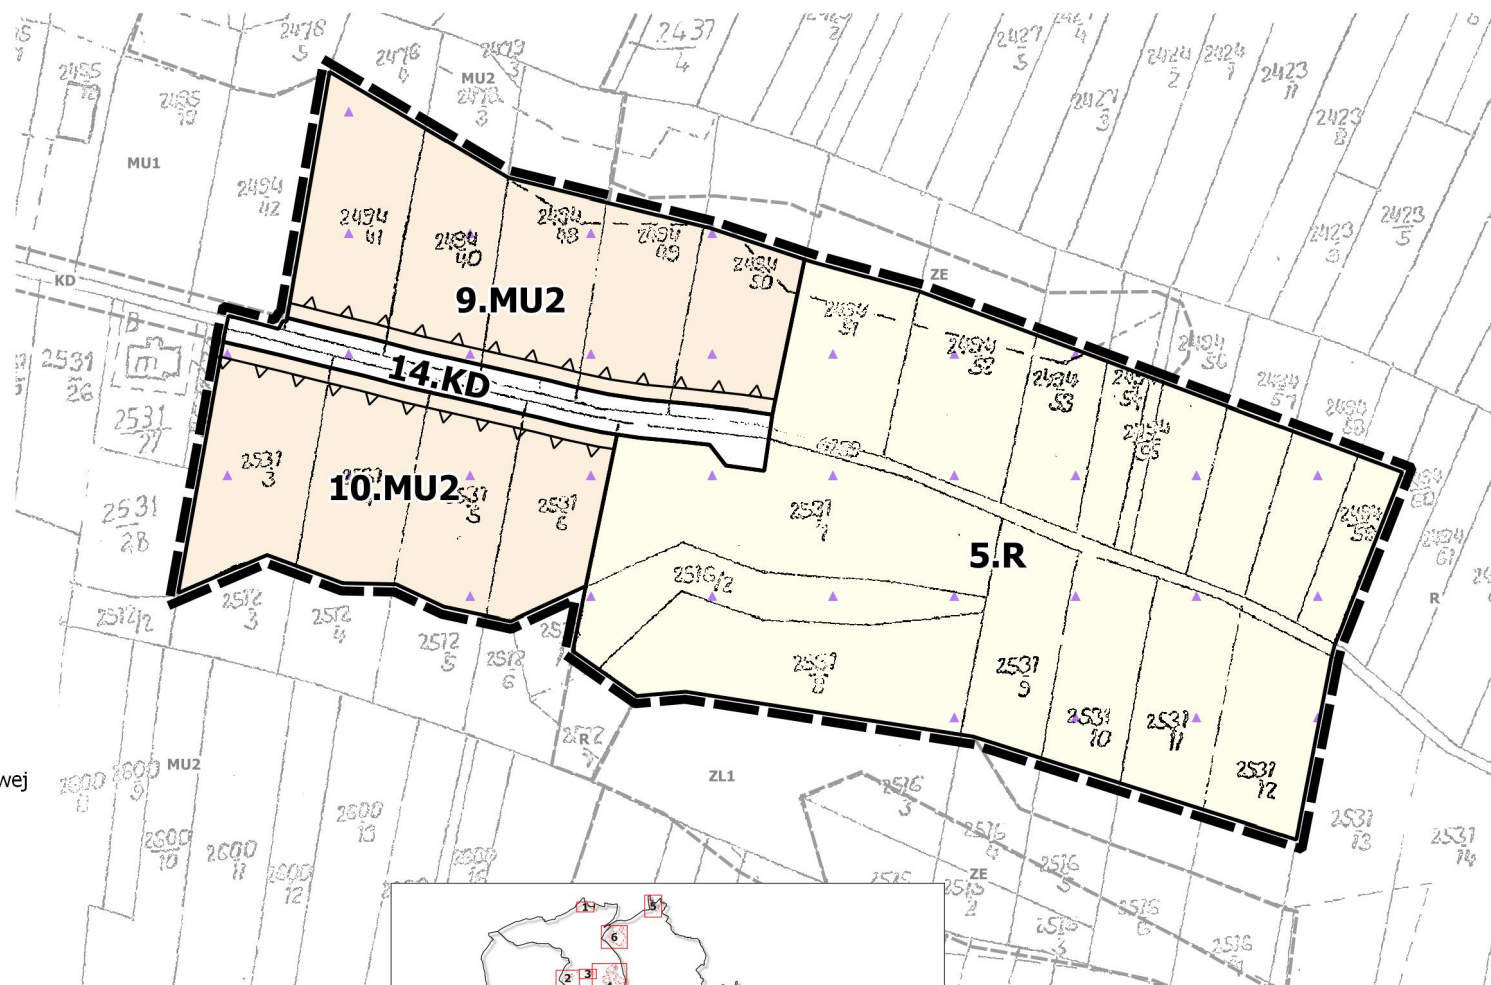

Miejscowy plan zagospodarowania przestrzennego  
Gminy Węgierska Górka dla części obrębów: Cięcina,  
Cisiec, Węgierska Górka oraz Żabnica

Skala 1:2 000

Rysunek planu – projekt  
Etap - wyłożenie do publicznego wglądu  
Załącznik Nr 7 do Uchwały Nr ..... Rady Gminy Węgierska Górka  
z dnia .....

Zespół autorski  
mgr inż. arch. Agnieszka Rozenau-Rybowicz  
mgr inż. Danuta Cieplý

TERRA

tel. +48 508 292 460 biuro@terra-aidp.pl  
30-383 Kraków ul. Rzemieślnicza 1/101  
REGON: 12001540 NIP: 909 122 30 66