




Miejscowy plan zagospodarowania przestrzennego Gminy Węgierska Góra dla części obrębów: Cięcina, Cisiec, Węgierska Góra oraz Żabnica

Rysunek planu

Załącznik Nr 15 do Uchwały Nr Rady Gminy Węgierska Góra z dnia

Skala 1 : 2 000
20 0 20 40 m

Wyrys ze Studium uwarunkowań i kierunków zagospodarowania przestrzennego Gminy Węgierska Góra Uchwała Nr XXII/170/2001 Rady Gminy Węgierska Góra z dnia 4 września 2001 r. ze zm.

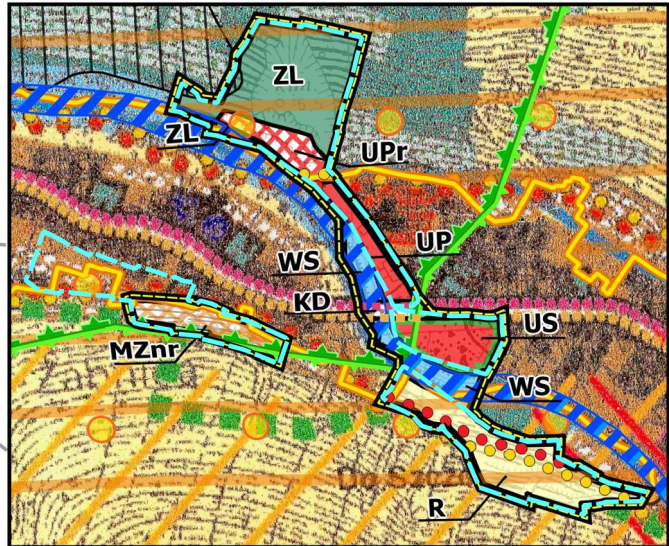

Skala 1:10 000

obszar objęty planem

Użytkowanie terenu

- UP teren usług publicznych
- US tereny usług turystycznych i rekreacji
- R tereny użytków rolnych
- ZL tereny leśne i zadrzewione
- WS tereny wód otwartych
- KD tereny tras komunikacyjnych drogowych

Kierunki rozwoju funkcji

- MZn zagrodowej w zasięgu Obszaru Natura 2000
- UPr usług publicznych

Kierunki ochrony środowiska przyrodniczego

- park krajobrazowy
- otulina parku krajobrazowego
- obszar Natura 2000 OSO
- obszar Natura 2000 SOO

Zagrożenie powodziowe

Obszary szczególnego zagrożenia powodzią wg "Studium określającego granice obszarów bezpośredniego zagrożenia powodzią dla terenów nieobwałowanych w zlewni Soły"

- obszary szczególnego zagrożenia powodzią, na których prawdopodobieństwo wystąpienia powodzi jest wysokie i wynosi raz na 10 lat (Q10%)

Zagrożenie osuwiskowe wg SOPO

- tereny zagrożone ruchami masowymi

Oznaczenia

Ustalenia planu

- granicze obszarów objętych planem
- linie rozgraniczające tereny o różnym przeznaczeniu lub różnych zasadach zagospodarowania
- MU1 tereny zabudowy mieszkaniowej, usługowej, wytwórczo-rzemieślniczej i zagrodowej
- MZn tereny zabudowy zagrodowej w zasięgu obszarów Natura 2000
- UP teren usług publicznych
- UP1 teren usług publicznych
- US1 teren sportu i rekreacji
- R tereny rolne
- ZE tereny zieleni i tereny rolne o funkcjach ekologicznych
- ZL1 tereny lasów
- KZ tereny dróg publicznych zbiorczych
- KD tereny dróg publicznych dojazdowych
- KW tereny dróg wewnętrznych
- nieprzekraczalne linie zabudowy
- napowietrzne linie elektroenergetyczne średniego napięcia 15 kV ze strefą techniczną
- korytarz ekologiczny

- strefa ścisłej ochrony konserwatorskiej „A”
- strefa ochrony ekspozycji widokowej „E”

Oznaczenia wynikające z przepisów odrębnych i prawomocnych decyzji

- granicze Żywieckiego Parku Krajobrazowego
- granicze otuliny Żywieckiego Parku Krajobrazowego
- granica Specjalnego obszaru ochrony siedlisk Natura 2000 PLH240006 Beskid Żywiecki
- granica Obszaru specjalnej ochrony ptaków Natura 2000 PLB240002 Beskid Żywiecki
- LZWP 445 Zbiornik warstw Magura (Babia Góra) - cały obszar

Obszary szczególnego zagrożenia powodzią wg "Studium określającego granice obszarów bezpośredniego zagrożenia powodzią dla terenów nieobwałowanych w zlewni Soły"


- obszary szczególnego zagrożenia powodzią, na których prawdopodobieństwo wystąpienia powodzi jest wysokie i wynosi raz na 10 lat (Q10%)

Strefy terenów zagrożonych występowaniem ruchów osuwiskowych:

- tereny zagrożone ruchami masowymi

Oznaczenia informacyjne

- obszar aglomeracji Węgierska Góra
- planowany obszar ochronny zbiornika wód podziemnych - cały obszar
- linie rozgraniczające tereny o różnym przeznaczeniu lub różnych zasadach zagospodarowania w obowiązującym planie miejscowym poza obszarem objętym sporządzaniem planu

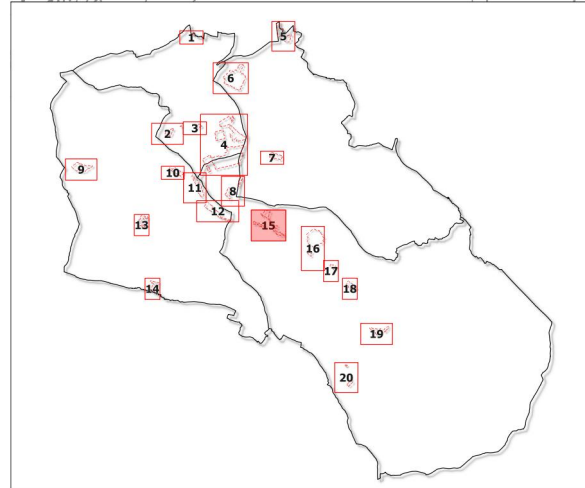

Miejscowy plan zagospodarowania przestrzennego Gminy Węgierska Góra dla części obrębów: Cięcina, Cisiec, Węgierska Góra oraz Żabnica

Skala 1:2 000

Rysunek planu – projekt

data
maj 2019 r.

Zespół autorski
mgr inż. arch. Agnieszka Różnau-Rybnowicz
mgr inż. Danuta Ciepiły

tel. +48 906 292 460 biuro@terra-edp.pl
30 263 Kraków ul. Rzemieślnicza 1/801
REGON: 14201540 NIP: 508 122 30 66

