




# Miejscowy plan zagospodarowania przestrzennego Gminy Węgierska Górka dla części obrębów: Cięcina, Cisiec, Węgierska Górka oraz Żabnica

Rysunek planu

Załącznik Nr 2 do Uchwały Nr ..... Rady Gminy Węgierska Górka z dnia ..... .

Skala 1 : 2 000  
20 0 20 40 m

Wyrys ze Studium uwarunkowań i kierunków zagospodarowania przestrzennego Gminy Węgierska Górka Uchwała Nr XXII/170/2001 Rady Gminy Węgierska Górka z dnia 4 września 2001 r. ze zm.

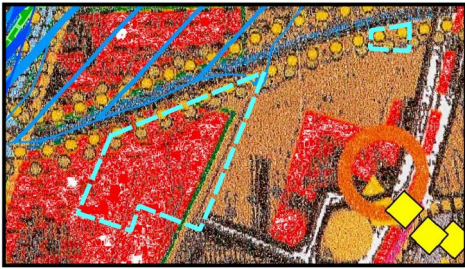

Skala 1:10 000

obszar objęty planem

## Użytkowanie terenu

tereny mieszkaniowe i mieszkaniowo-usługowe wg planu miejscowego

tereny usług turystycznych i rekreacji

strefa "B" częściowej ochrony konserwatorskiej

strefa "E" ochrony ekspozycji widokowej

## Oznaczenia

### Ustalenia planu

granicze obszarów objętych planem

linie rozgraniczające tereny o różnym przeznaczeniu lub różnych zasadach zagospodarowania

UP2 teren usług publicznych

UU1 tereny usług

nieprzekraczalne linie zabudowy

napowietrzne linie elektroenergetyczne średniego napięcia 15 kV ze strefą techniczną

strefa częściowej ochrony konserwatorskiej „B”

strefa ochrony ekspozycji widokowej „E”

### Oznaczenia wynikające z przepisów odrębnych i prawomocnych decyzji

Otulina Żywieckiego Parku Krajobrazowego - cały obszar



LZWP 446 Dolina rzeki Soła - cały obszar

### Oznaczenia informacyjne

obszar aglomeracji Węgierska Górka

planowany obszar ochronny zbiornika wód podziemnych - cały obszar

linie rozgraniczające tereny o różnym przeznaczeniu lub różnych zasadach zagospodarowania w obowiązującym planie miejscowym poza obszarem objętym sporządzaniem planu

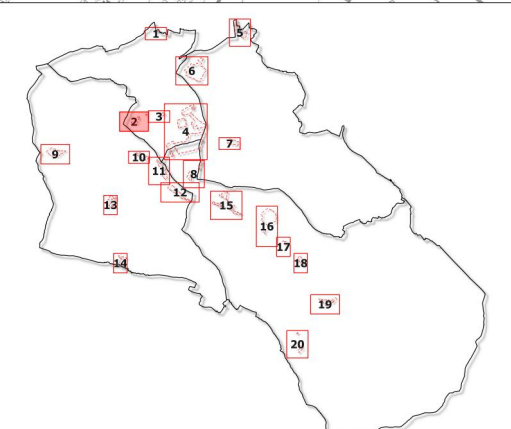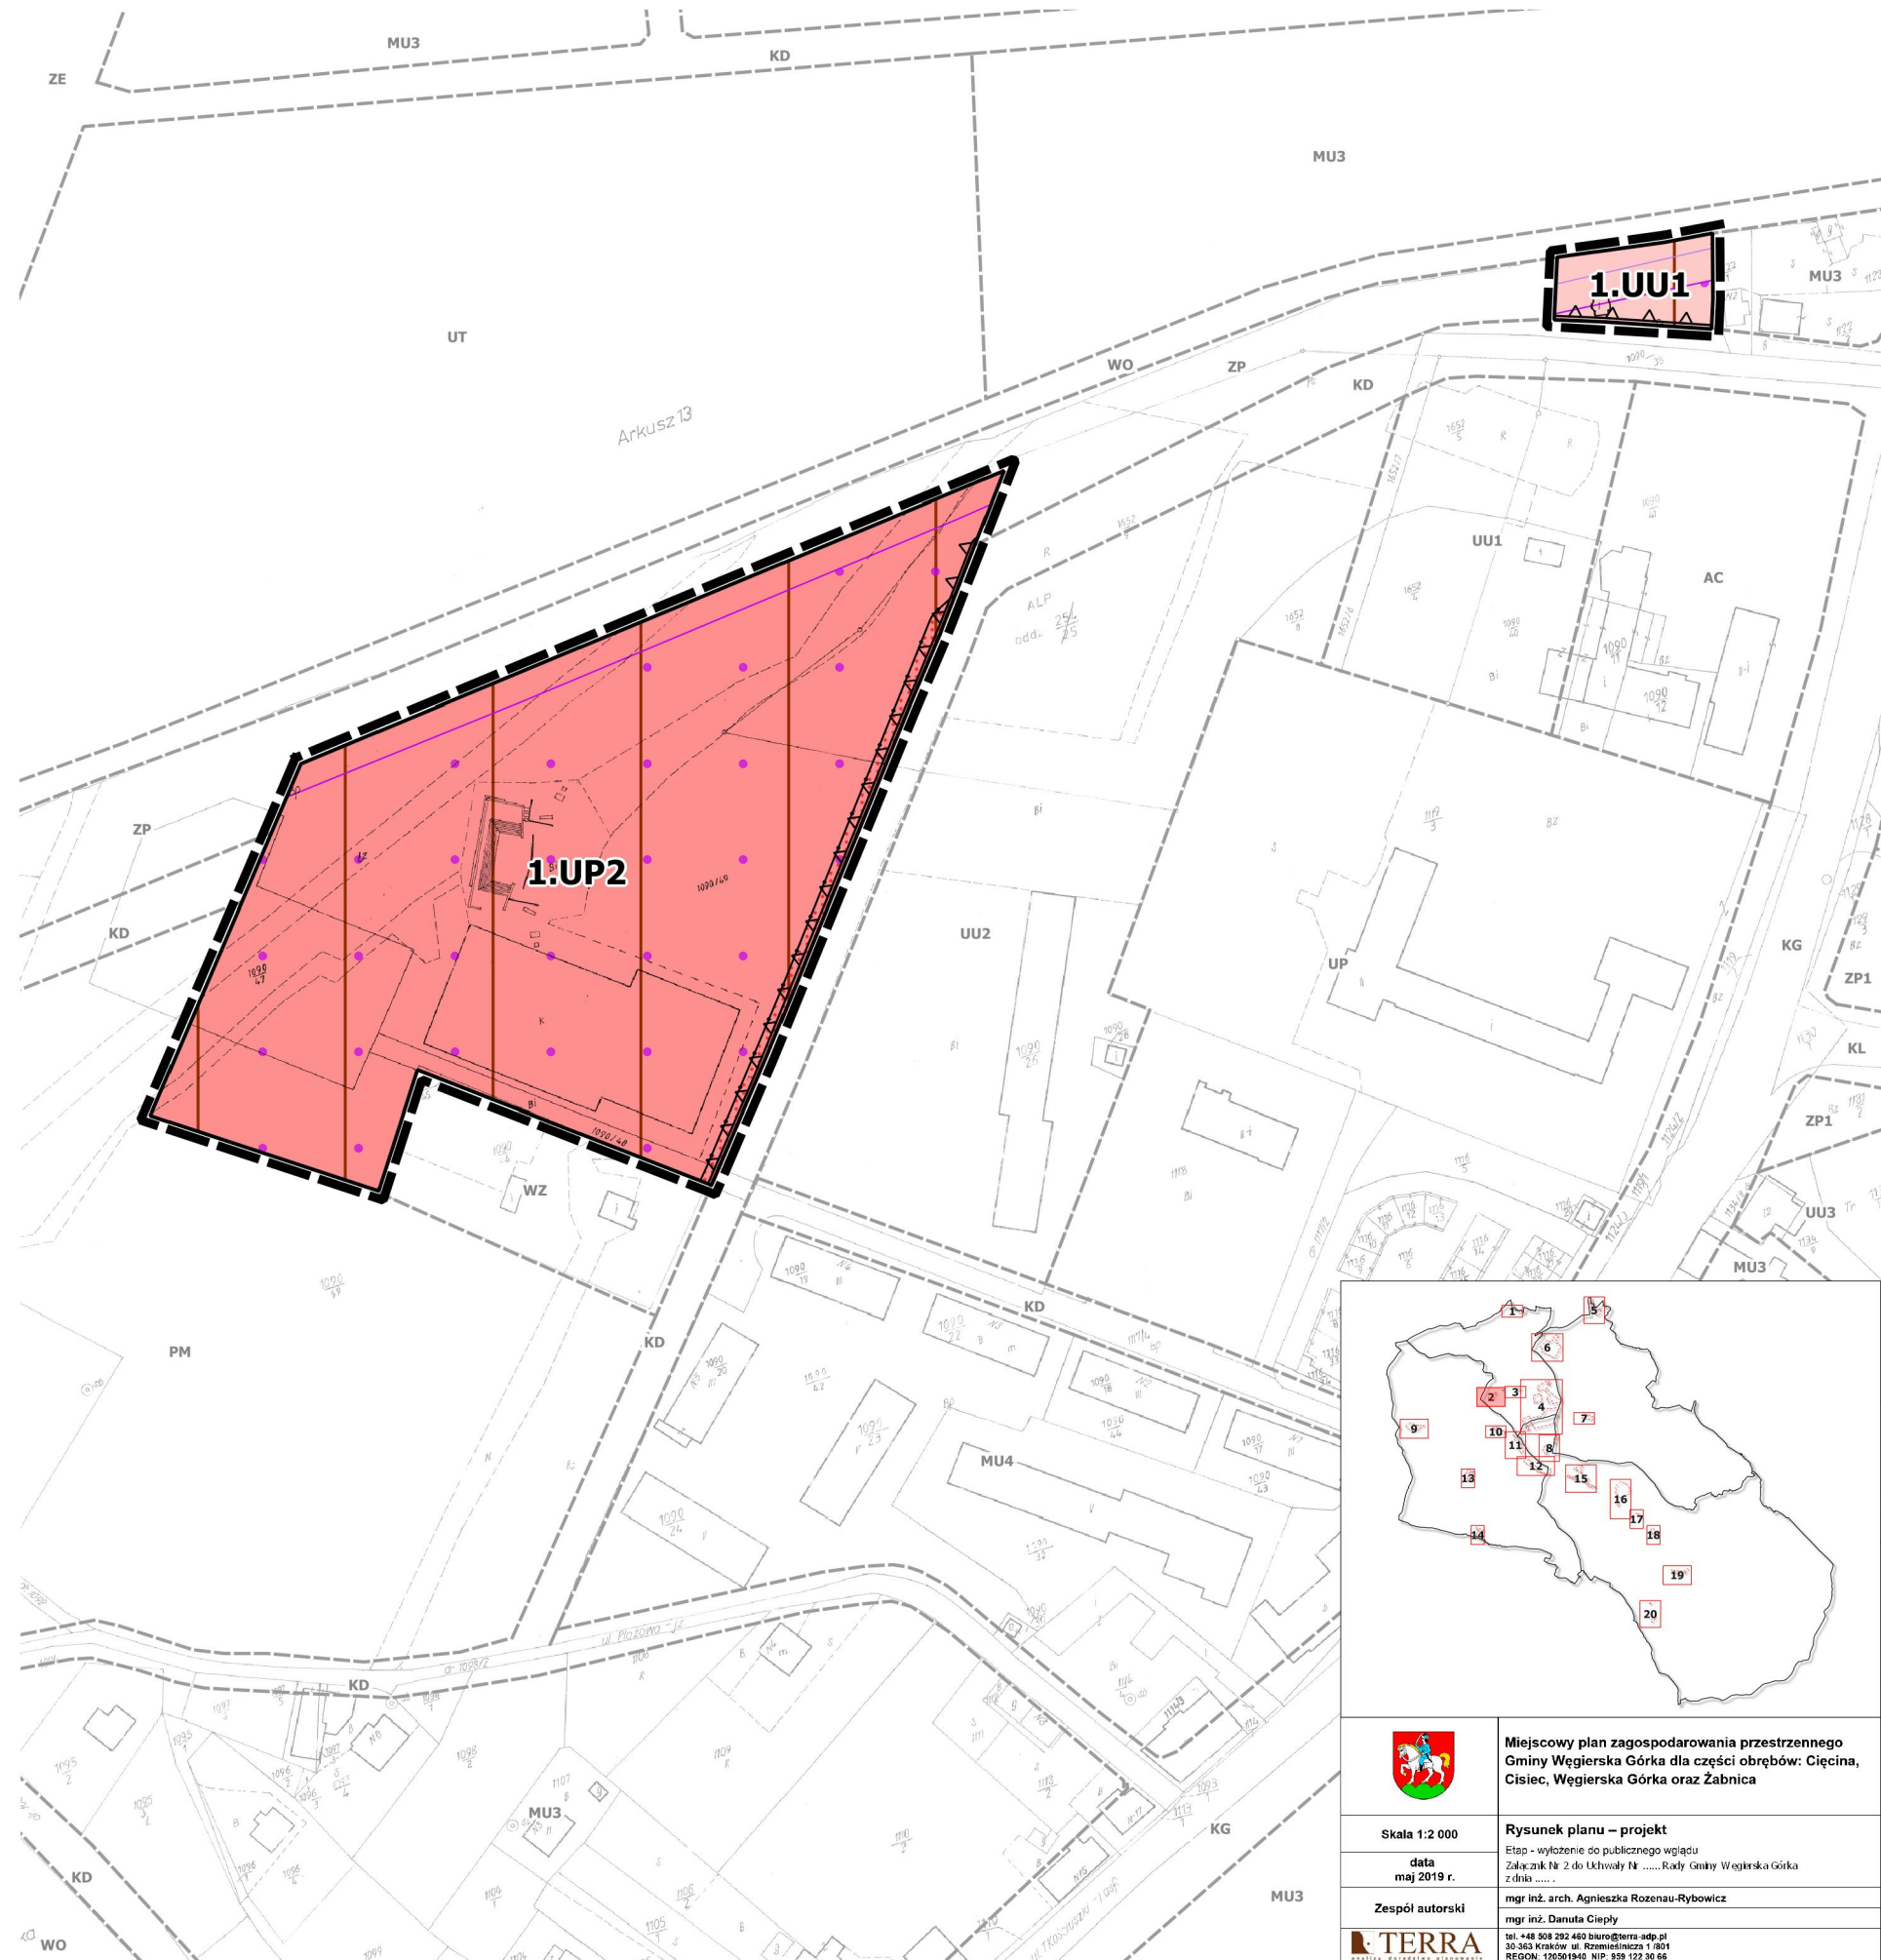

|                     |  |
|---------------------|--|
|                     | Miejscowy plan zagospodarowania przestrzennego Gminy Węgierska Górka dla części obrębów: Cięcina, Cisiec, Węgierska Górka oraz Żabnica |
| Skala 1:2 000       | Rysunek planu – projekt  |
| data<br>maj 2019 r. | Etap - wyłożenie do publicznego wglądu<br>Załącznik Nr 2 do Uchwały Nr ..... Rady Gminy Węgierska Górka z dnia .....                   |
| Zespół autorski     | mgr inż. arch. Agnieszka Rozenau-Rybowicz<br>mgr inż. Danuta Ciępy   |
|                     | tel. 448 508 292 460 biuro@terra-odp.pl<br>30-363 Kraków ul. Rzemieślnicza 1/101<br>REGON: 126501940 NIP: 959 123 36 66                |