



Miejscowy plan zagospodarowania przestrzennego Gminy Węgierska Górka dla części obrębów: Cięcina, Cisiec, Węgierska Górka oraz Żabnica


Rysunek planu

Załącznik Nr 9 do Uchwały Nr Rady Gminy Węgierska Górka z dnia

Skala 1 : 2 000

20 0 20 40 m

Wyrys ze Studium uwarunkowań i kierunków zagospodarowania przestrzennego Gminy Węgierska Górka Uchwała Nr XXII/170/2001 Rady Gminy Węgierska Górka z dnia 4 września 2001 r. ze zm.

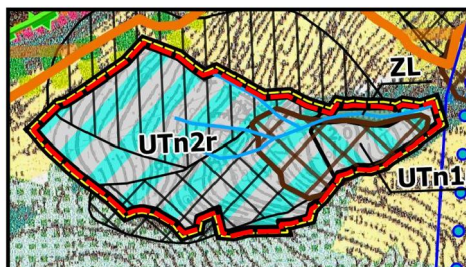

Skala 1:10 000

obszar objęty planem

Użytkowanie terenu

ZL tereny leśne i zadrzewione

Kierunki rozwoju funkcji

UTn1r usługowej dla sportów zimowych

UTn2r sportów zimowych

Zagrożenie osuwiskowe wg SOPO

osuwiska aktywne okresowo

osuwiska nieaktywne

tereny zagrożone ruchami masowymi

Oznaczenia

Ustalenia planu

granicę obszaru objętego planem

linie rozgraniczające tereny o różnym przeznaczeniu lub różnych zasadach zagospodarowania

US2 tereny usług sportu

01US3 tereny usług sportu i rekreacji

ZL1 tereny lasów

Oznaczenia wynikające z przepisów odrębnych i prawomocnych decyzji

Otulina Parku Krajobrazowego Beskidu Śląskiego - cały obszar

Strefy terenów zagrożonych występowaniem ruchów osuwiskowych:



tereny osuwisk aktywnych okresowo

tereny osuwisk nieaktywnych

tereny zagrożone ruchami masowymi

Oznaczenia informacyjne

linie rozgraniczające tereny o różnym przeznaczeniu lub różnych zasadach zagospodarowania w obowiązującym planie miejscowym poza obszarem objętym sporządzaniem planu

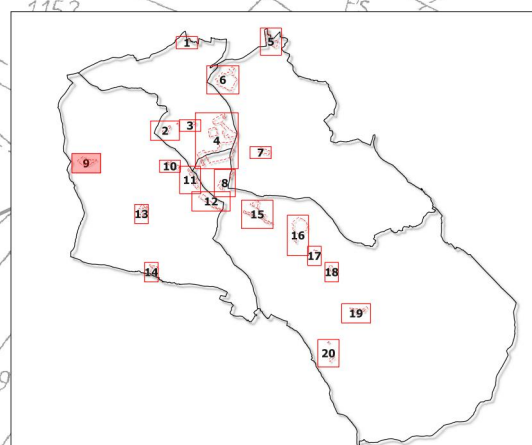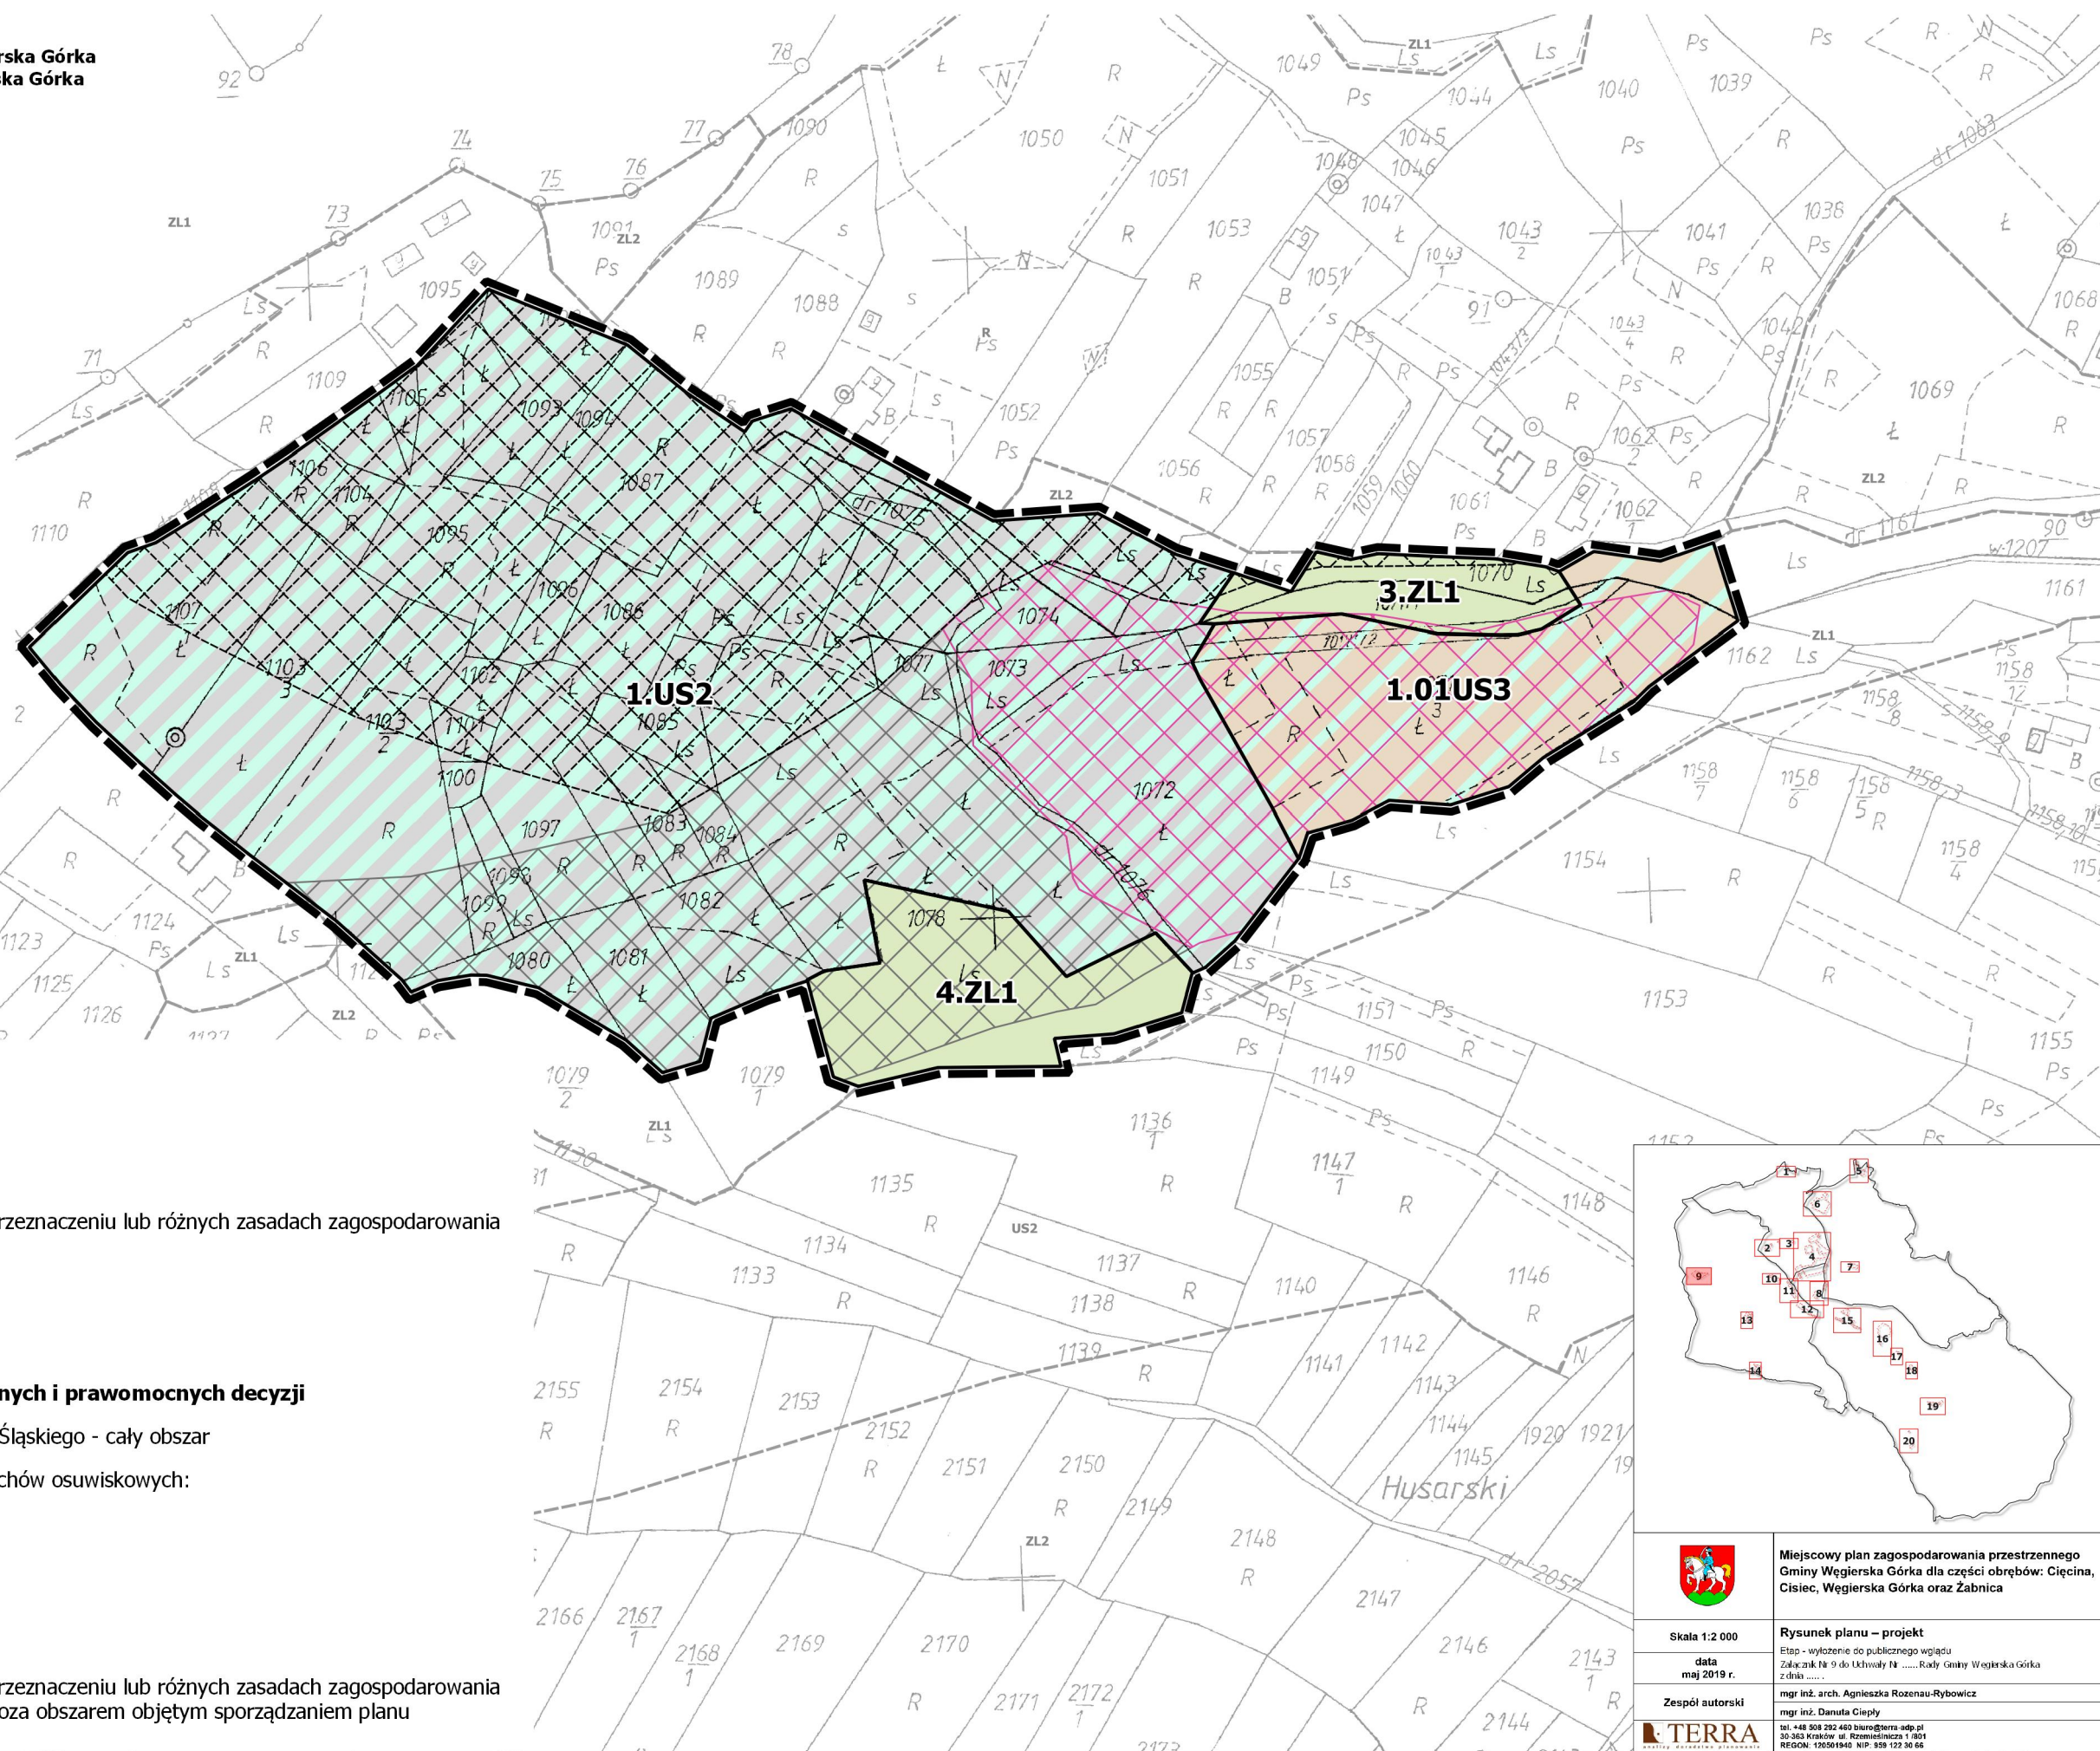

	Miejscowy plan zagospodarowania przestrzennego Gminy Węgierska Górka dla części obrębów: Cięcina, Cisiec, Węgierska Górka oraz Żabnica
Skala 1:2 000	Rysunek planu – projekt
data maj 2019 r.	Etap - wyłożenie do publicznego wglądu Załącznik Nr 9 do Uchwały Nr Rady Gminy Węgierska Górka z dnia
Zespół autorski	mgr inż. arch. Agnieszka Rozenau-Rybowicz mgr inż. Danuta Ciepiły
	tel. +48 508 292 440 biuro@terra-odp.pl 30-363 Kraków ul. Rzemieślnicza 1/801 REGON: 126501940 NIP: 859 123 36 66