




Miejscowy plan zagospodarowania przestrzennego Gminy Węgierska Górka dla części obrębów: Cięcina, Cisiec, Węgierska Górka oraz Żabnica


Rysunek planu
Załącznik Nr 20 do Uchwały Nr Rady Gminy Węgierska Górka z dnia

Skala 1 : 2 000
20 0 20 40 m

Wyrys ze Studium uwarunkowań i kierunków zagospodarowania przestrzennego Gminy Węgierska Górka
Uchwała Nr XXII/170/2001 Rady Gminy Węgierska Górka z dnia 4 września 2001 r. ze zm.

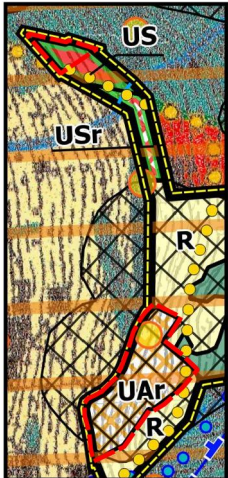

- Skala 1:10 000
- obszar objęty planem
 - Użytkowanie terenu**
 - US tereny usług turystycznych i rekreacji
 - Kierunki rozwoju funkcji**
 - UAR usług agroturystyki
 - Kierunki ochrony wartości kulturowych**
 - strefa "B" częściowej ochrony konserwatorskiej
 - Kierunki ochrony środowiska przyrodniczego**
 - obszar Natura 2000 OSO
 - obszar Natura 2000 SOO
 - Zagrożenie osuwiskowe wg SOPO**
 - osuwiska nieaktywne

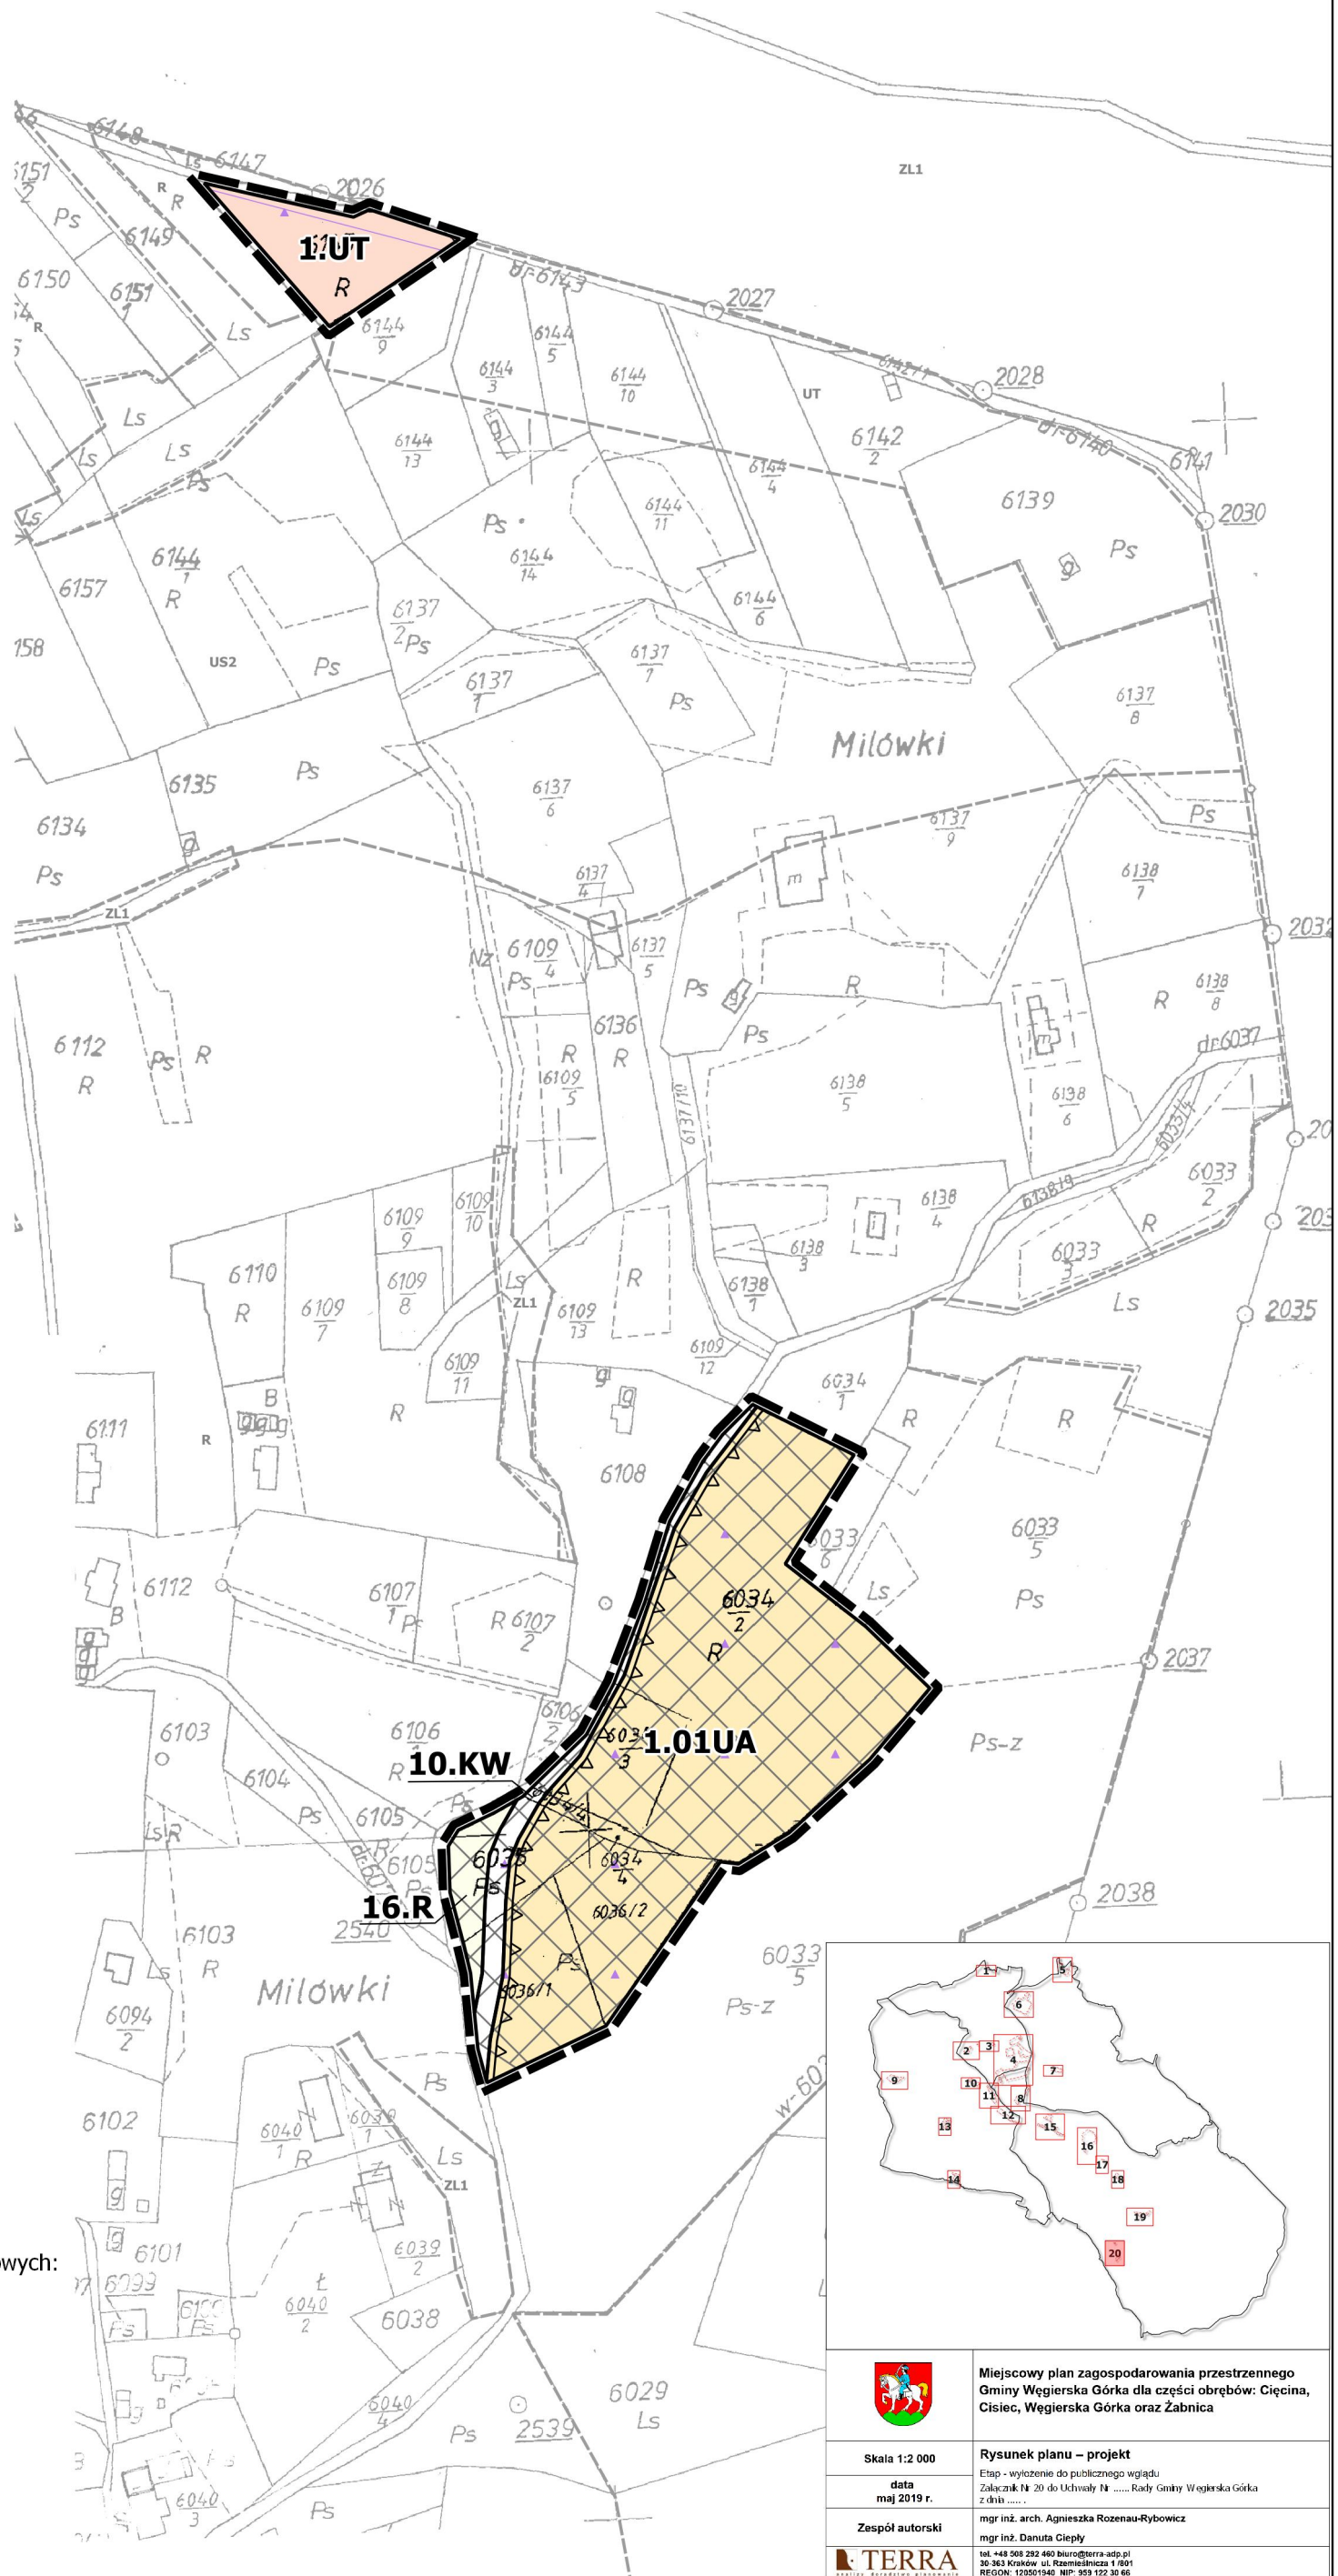

Oznaczenia

Ustalenia planu

- granicze obszarów objętych planem
- linie rozgraniczające tereny o różnym przeznaczeniu lub różnych zasadach zagospodarowania
- UT tereny usług turystyki
- 01UA tereny usług agroturystyki
- R tereny rolne
- KW tereny dróg wewnętrznych
- nieprzekraczalne linie zabudowy
- korytarz ekologiczny - cały obszar
- strefa ochrony ekspozycji widokowej „E”

Oznaczenia wynikające z przepisów odrębnych i prawomocnych decyzji

- Żywiecki Park Krajobrazowy - cały obszar
- Specjalny obszar ochrony siedlisk Natura 2000 PLH240006 Beskid Żywiecki - cały obszar
- Obszar specjalnej ochrony ptaków Natura 2000 PLB240002 Beskid Żywiecki - cały obszar
- LZWP 445 Zbiornik warstw Magura (Babia Góra) - cały obszar

Strefy terenów zagrożonych występowaniem ruchów osuwiskowych:

- tereny osuwisk nieaktywnych

Oznaczenia informacyjne

- planowany obszar ochronny zbiornika wód podziemnych - cały obszar
- linie rozgraniczające tereny o różnym przeznaczeniu lub różnych zasadach zagospodarowania w obowiązującym planie miejscowym poza obszarem objętym sporządzaniem planu



Miejscowy plan zagospodarowania przestrzennego Gminy Węgierska Górka dla części obrębów: Cięcina, Cisiec, Węgierska Górka oraz Żabnica

Skala 1:2 000

data
maj 2019 r.

Zespół autorski



Rysunek planu – projekt
Etap - wyłożenie do publicznego wglądu
Załącznik Nr 20 do Uchwały Nr Rady Gminy Węgierska Górka z dnia
mgr inż. arch. Agnieszka Rozenau-Rybowicz
mgr inż. Danuta Cieplý
tel. +48 508 282 460 biuro@terra-arp.pl
30-363 Kraków ul. Rzemieślnicza 1/601
REGON: 120501940 NIP: 953 122 30 66