
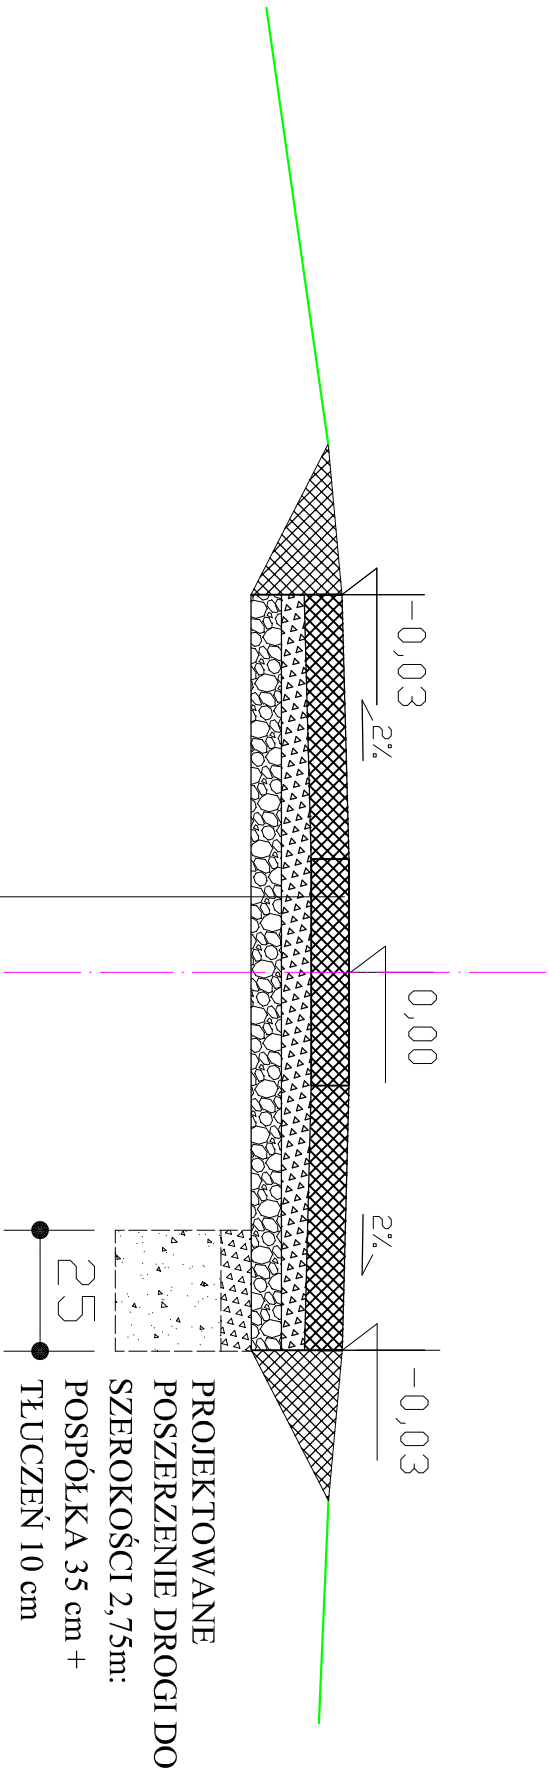


DROGA GMINNA "UL. POD GROŃ" W CIĘCINIE

ODCINEK KM 0+329 do 0+547

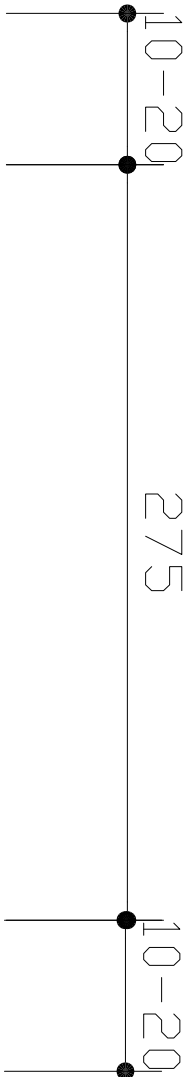

NAWIERZCHNIA PŁYTY BETONOWE ZBROJONE AŻUROWE DROGOWE TYPU JOMB 100cm x 75cm, GR. 12,5 cm
WARSTWA PROFILOWA Z KRUSZYWA ŁAMANEGO FRAKCJA 4-32mm STABILIZOWANEGO MECHANICZNIE GR. 10 CM
WARSTWA ODSĄCZAJĄCA Z BETONU KRUSZONEGO (PRZEMIAŁ STARYCH PŁYT W KRUSZARCE I UŁOŻENIE W KOLEJNIE PO NICH), ORAZ TŁUCZEŃ, STABILIZOWANE MECHANICZNIE, GR. 15 CM