


 — — OSIE ISTNIEJĄCYCH ELEMENTÓW
 — — OSIE PROJEKTOWANYCH ELEMENTÓW

POZIOM SUROWEGO ELEMENTU

 OZNACZENIE PRZEGRÓD

	ISTNIEJĄCE ŚCIANY
	PROJ.ŚCIANY MUROWANE
	PROJ. ELEMENTY ŻELBETOWE
	PROJEKTOWANA PODBUDOWA Z CHUDEGO BETONU
	PROJ. IZOLACJA TERMICZNA
	ISTNIEJĄCY BUDYNEK POCZTY POLSKIEJ NA SĄSIĘDNIĘJ DZIAŁCE
	GRUNT RODZIMY
	PROJEKTOWANA IZOLACJA PRZECIWWODNA
	ELEMENTY DO WYBURZENIA

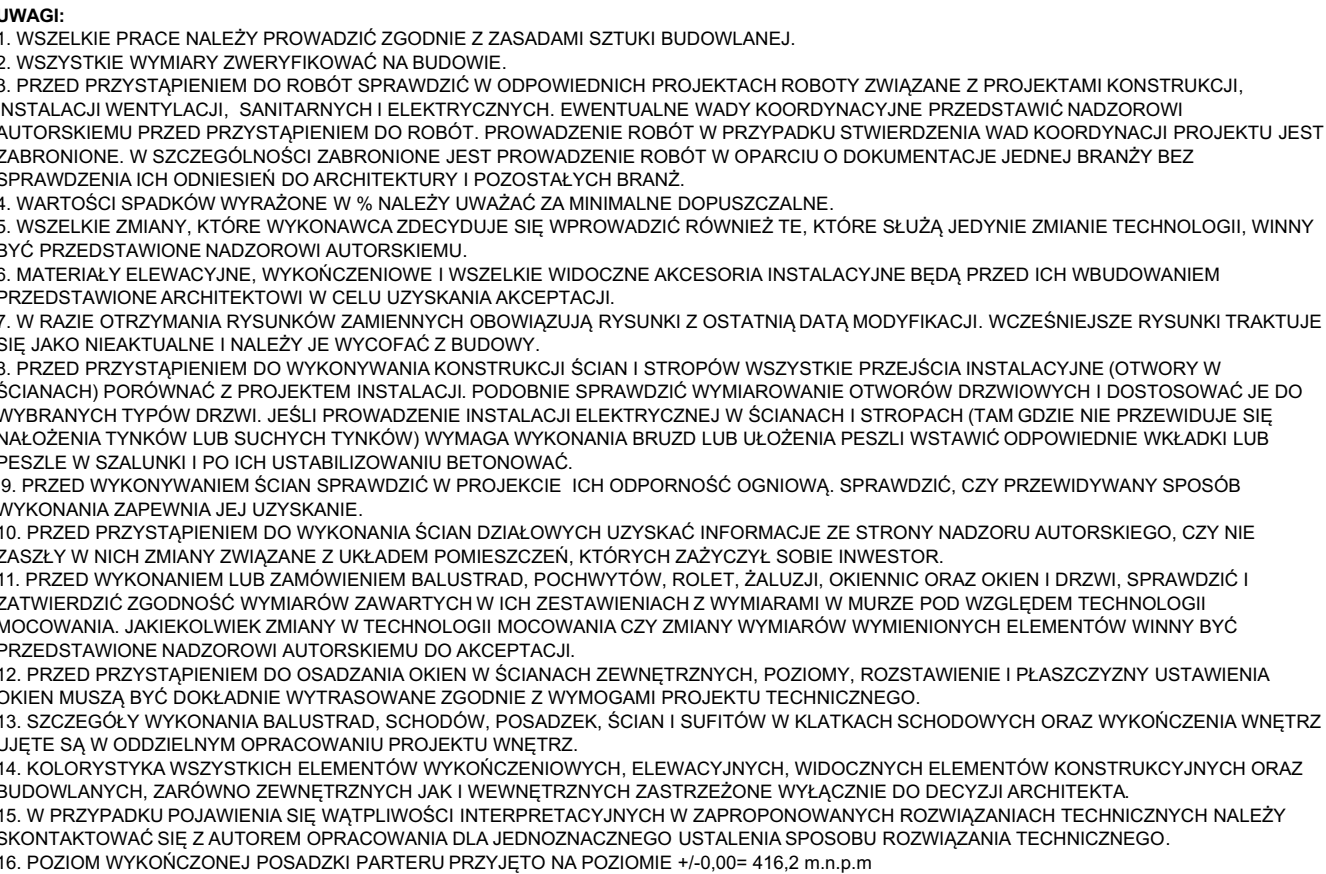

SKALA 1:100

WIEWIÓRA & GOLCZYK
ARCHITEKCI
 ARCHITEKTURA URBANISTYKA PROJEKTY WNĘTRZ NADZÓR AUTORSKI
 WIEWIÓRA & GOLCZYK ARCHITEKCI spółka z ograniczoną odpowiedzialnością sp. k. 34-300 Żywiec ul. Kościuski 42 tel.: +48 (33) 861 65 57 www.wiewioragolczyk.pl
 e-mail: biuro@wiewioragolczyk.pl Sąd Rejonowy w Bielsku-Białej, Wydział VIII Gospodarczy KRS KRS: 0000766966 REGON: 070498362 NIP: 5531242017

BRANŻA: **ARCHITEKTURA** STADIUM: **PROJEKT BUDOWLANY**

PROJEKT : PROJEKT ROZBUDOWY ORAZ PRZEBUDOWY ISTNIEJĄCEGO BUDYNKU ADMINISTRACYJNEGO
URZĘDU GMINY WĘGIERSKA GÓRKA, WRAZ Z ZAGOSPODAROWANIEM TERENU, ZLOKALIZOWANEGO
NA DZ. NR 1090/41 PRZY UL. ZIELONEJ 43

INWESTOR: GMINA WEGIERSKA GÓRKA, UL. ZIELONA 43, 34-350 WEGIERSKA GÓRKA

RYSUNEK: **PRZEKRÓJ B-B**

GŁÓWNY PROJEKTANT :	mgr inż. arch. MACIEJ WIEWIÓRA nr upr.:195/94 B-B Uprawnienia budowlane bez ograniczeń do projektowania i kierowania robotami budowlanymi w specjalności architektonicznej	NR PROJEKTU : 190
		REWIZJA :

SPRAWDZIŁ :	mgr inż. arch. MAREK PIETRASZKO nr upr.:25/08/SŁOKK Uprawnienia budowlane bez ograniczeń do projektowania i kierowania robotami budowlanymi w specjalności architektonicznej	DATA :	28.06.2019
		SKALA :	1:100

WSPÓŁPRACA :	mgr inż. arch. JUSTYNA KLIMCZAK	KREŚLIŁ : K.K., J.K.
	inż. arch. KATARZYNA KUBOWICZ	NR RYSUNKU :
		A-07

© WŚLĘKIE PRAWA AUTORSKIE ZASTRZEŻONE. ŻADNA CZĘŚĆ TEGO RYSUNKU NIE MOŻE BYĆ REPRODUKOWANA, PRZECHOWYWANA W SYSTEMACH ODZYSKIWIANIA NI PRZEKAZYWANA W SPOŚOB ELEKTRONICZNY LUB MECHANICZNY W POSTACI ODBITKI KSEROGRAFICZNEJ, NAGRANIA CZY W JAKIEJKOLWIEK INNEJ FORMIE, BEZ WCZEŚNIEJSZEGO UZYSKANIA PISEMNEJ ZGODY WŁAŚCICIELA PRAW AUTORSKICH.

Dz. Ust. Nr 24 Pz. 83 d. 4. 02.1994 r.