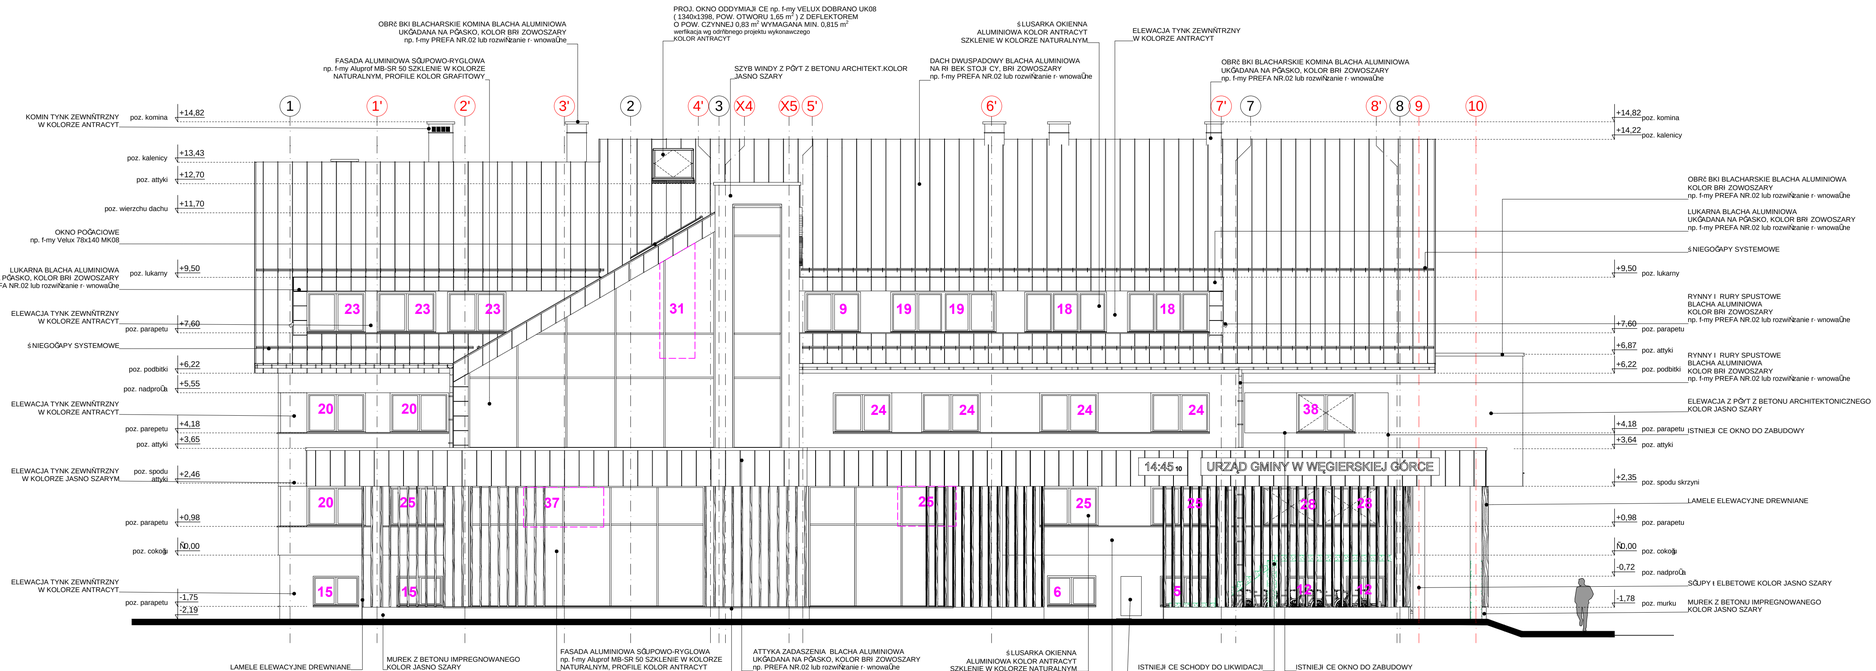

WIEWIÓRA & GOLCZYK
ARCHITEKCI
ARCHITEKTURA URBANISTYKA PROJEKTY WNĘTRZ NADZÓR AUTORSKI
WIEWIÓRA i GOLCZYK ARCHITEKCI spółka z ograniczoną odpowiedzialnością sp.k. 34-300 Żywiec ul. Kościuszki 42 tel.: +48 (33) 861 65 57 www.wiewioragolczyk.pl
e-mail: biuro@wiewioragolczyk.pl Sąd Rejonowy w Bielsku-Białej, Wydział VIII Gospodarczy KRS KRS: 0000765965 REGON: 070493362 NIP: 5531742017

BRANŻA :	**ARCHITEKTURA**
STADIUM :	**PROJEKT BUDOWLANY**
PROJEKT :	PROJEKT ROZBUDOWY ORAZ PRZEBUDOWY ISTNIEJĄCEGO BUDYNKU ADMINISTRACYJNEGO URZĘDU GMINY WĘGIERSKA GÓRKA, WRAZ Z ZAGOSPODAROWANIEM TERENU, ZLOKALIZOWANEGO NA DZ. NR 1090/41 PRZY UL. ZIELONEJ 43
INWESTOR :	GMINA WĘGIERSKA GÓRKA , UL. ZIELONA 43, 34-350 WĘGIERSKA GÓRKA
RYSUNEK :	ELEWACJA 1
	GRAPHISOFT Archicad 22 SN-2-2917314
GŁÓWNY PROJEKTANT :	**mgr inż. arch. MACIEJ WIEWIÓRA** nr upr.:195/94 B-B Uprawnienia budowlane bez ograniczeń do projektowania i kierowania robotami budowlanymi w specjalności architektonicznej
NR PROJEKTU :	**1901**
REWIZJA :	-
SPRAWDZIŁ :	**mgr inż. arch. MAREK PIETRASZKO** nr upr.:25/08/SLOKK Uprawnienia budowlane bez ograniczeń do projektowania i kierowania robotami budowlanymi w specjalności architektonicznej
DATA :	**28.06.2019**
SKALA :	**1:100**
WSPÓŁPRACA :	**mgr inż. arch. JUSTYNA KLIMCZAK**
KREŚLIŁ :	**K.K.,J.K.**
	inż. arch. KATARZYNA KUBOWICZ
NR RYSUNKU :	**A-09**

© WSZELKIE PRAWA AUTORSKIE ZASTRZEŻONE - ZAKAZ CZĘŚCIOWEGO TEGO RYSUNKU NIE MOŻE BYĆ REPRODUKOWANA, PRZECHOWYWANA W SYSTEMACH ODZYSKIWANIA ANI PRZEKAZYWANA W SPOSÓB ELEKTRONICZNY LUB MECHANICZNY W POSTACI ODBITKI/SKSEROKOPOWANEJ, NAGRANIA CZY W JAKIEJKOLWIEK INNEJ FORMIE, BEZ WCZEŚNIEJSZEGO UZYSKANIA PISEMNEJ ZGODY WŁAŚCICIELA PRAW AUTORSKICH.

Dz. Ust. Nr 24 Poz. 83 z dn. 4.02.1994 r.