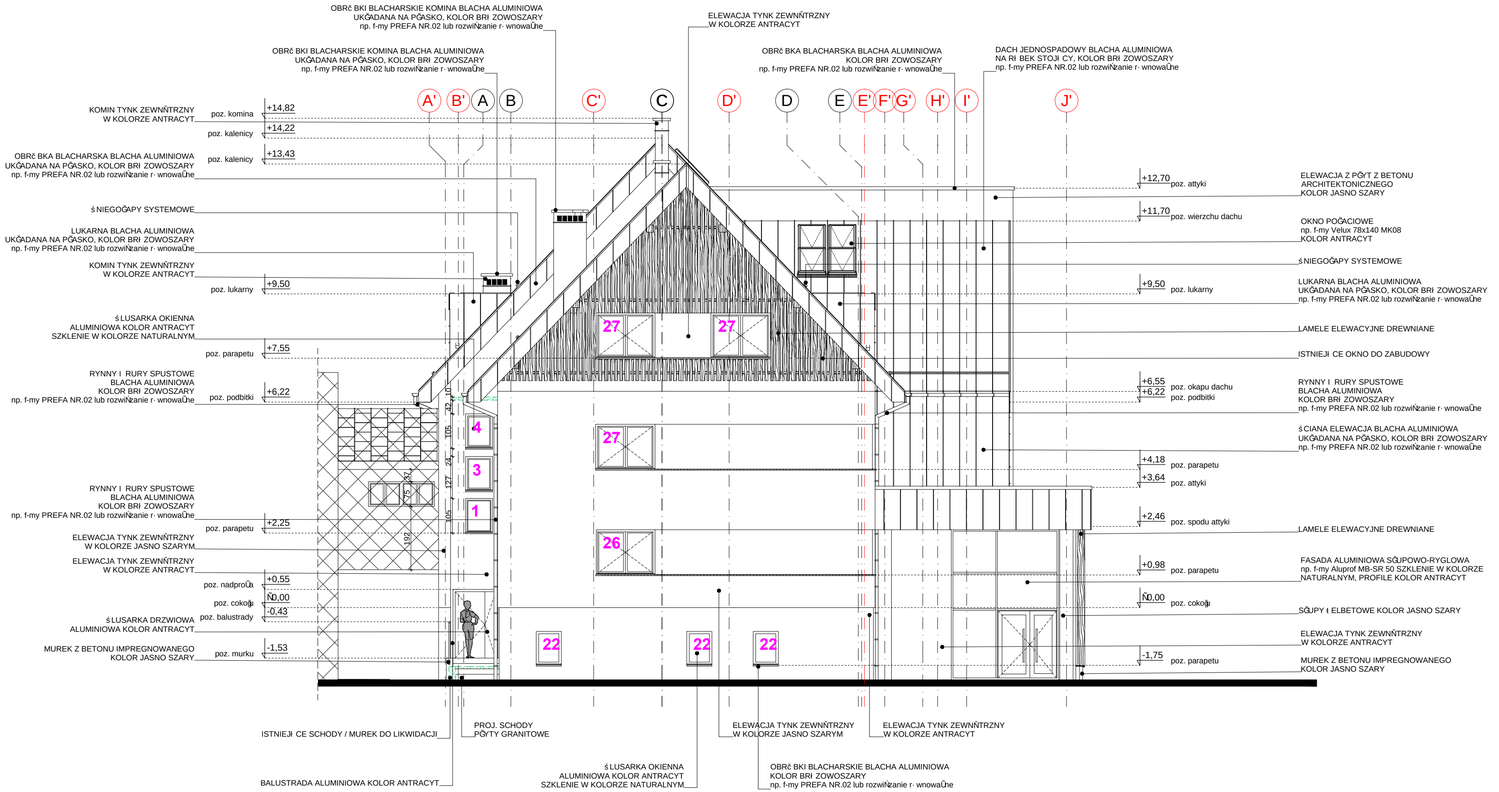
OBRĘBKI BLACHARSKIE KOMINA BLACHA ALUMINIOWA UKŁADANA NA PŁASKO, KOLOR BRĄZOWSZARY np. f-my PREFA NR.02 lub rozwiązanie równoważne
OBRĘBKI BLACHARSKIE KOMINA BLACHA ALUMINIOWA UKŁADANA NA PŁASKO, KOLOR BRĄZOWSZARY np. f-my PREFA NR.02 lub rozwiązanie równoważne
ELEWACJA TYNK ZEWNĘTRZNY W KOLORZE ANTRACYT
OBRĘBKA BLACHARSKA BLACHA ALUMINIOWA KOLOR BRĄZOWSZARY np. f-my PREFA NR.02 lub rozwiązanie równoważne
DACH JEDNOSPADOWY BLACHA ALUMINIOWA NA RĄBEK STOJĄCY, KOLOR BRĄZOWSZARY np. f-my PREFA NR.02 lub rozwiązanie równoważne
A' B' A B C' C D' D E E' F' G' H' I' J'
KOMIN TYNK ZEWNĘTRZNY W KOLORZE ANTRACYT
poz. komina +14,82
poz. kalenicy +14,22
OBRĘBKA BLACHARSKA BLACHA ALUMINIOWA UKŁADANA NA PŁASKO, KOLOR BRĄZOWSZARY np. f-my PREFA NR.02 lub rozwiązanie równoważne
poz. kalenicy +13,43
ŚNIEGOŁAPY SYSTEMOWE
LUKARNA BLACHA ALUMINIOWA UKŁADANA NA PŁASKO, KOLOR BRĄZOWSZARY np. f-my PREFA NR.02 lub rozwiązanie równoważne
KOMIN TYNK ZEWNĘTRZNY W KOLORZE ANTRACYT
poz. lukarny +9,50
ŚLUSARKA OKIENNA ALUMINIOWA KOLOR ANTRACYT SZKLENIE W KOLORZE NATURALNYM
poz. parapetu +7,55
RYNNY I RURY SPUSTOWE BLACHA ALUMINIOWA KOLOR BRĄZOWSZARY np. f-my PREFA NR.02 lub rozwiązanie równoważne
poz. podbitki +6,22
RYNNY I RURY SPUSTOWE BLACHA ALUMINIOWA KOLOR BRĄZOWSZARY np. f-my PREFA NR.02 lub rozwiązanie równoważne
poz. parapetu +2,25
ELEWACJA TYNK ZEWNĘTRZNY W KOLORZE JASNO SZARYM
ELEWACJA TYNK ZEWNĘTRZNY W KOLORZE ANTRACYT
poz. nadproży +0,55
poz. cokołu ±0,00
poz. balustrady -0,43
ŚLUSARKA DRZWIOWA ALUMINIOWA KOLOR ANTRACYT
MUREK Z BETONU IMPREGNOWANEGO KOLOR JASNO SZARY
poz. murku -1,53
poz. attyki +12,70
ELEWACJA Z PŁYT Z BETONU ARCHITEKTONICZNEGO KOLOR JASNO SZARY
poz. wierzchu dachu +11,70
OKNO POŁACIOWE np. f-my Velux 78x140 MK08 KOLOR ANTRACYT
ŚNIEGOŁAPY SYSTEMOWE
poz. lukarny +9,50
LUKARNA BLACHA ALUMINIOWA UKŁADANA NA PŁASKO, KOLOR BRĄZOWSZARY np. f-my PREFA NR.02 lub rozwiązanie równoważne
LAMELE ELEWACYJNE DREWNIANE
ISTNIEJĄCE OKNO DO ZABUDOWY
poz. okapu dachu +6,55
poz. podbitki +6,22
RYNNY I RURY SPUSTOWE BLACHA ALUMINIOWA KOLOR BRĄZOWSZARY np. f-my PREFA NR.02 lub rozwiązanie równoważne
ŚCIANA ELEWACJA BLACHA ALUMINIOWA UKŁADANA NA PŁASKO, KOLOR BRĄZOWSZARY np. f-my PREFA NR.02 lub rozwiązanie równoważne
poz. parapetu +4,18
poz. attyki +3,64
poz. spodu attyki +2,46
LAMELE ELEWACYJNE DREWNIANE
poz. parapetu +0,98
FASADA ALUMINIOWA SŁUPOWO-RYGLOWA np. f-my Aluprof MB-SR 50 SZKLENIE W KOLORZE NATURALNYM, PROFILE KOLOR ANTRACYT
poz. cokołu ±0,00
SŁUPY I ELBETOWE KOLOR JASNO SZARY
ELEWACJA TYNK ZEWNĘTRZNY W KOLORZE ANTRACYT
poz. parapetu -1,75
MUREK Z BETONU IMPREGNOWANEGO KOLOR JASNO SZARY
ISTNIEJĄCE SCHODY / MUREK DO LIKWIDACJI
PROJ. SCHODY PŁYTY GRANITOWE
BALUSTRADA ALUMINIOWA KOLOR ANTRACYT
ŚLUSARKA OKIENNA ALUMINIOWA KOLOR ANTRACYT SZKLENIE W KOLORZE NATURALNYM
ELEWACJA TYNK ZEWNĘTRZNY W KOLORZE JASNO SZARYM
OBRĘBKI BLACHARSKIE BLACHA ALUMINIOWA KOLOR BRĄZOWSZARY np. f-my PREFA NR.02 lub rozwiązanie równoważne
ELEWACJA TYNK ZEWNĘTRZNY W KOLORZE ANTRACYT
27 27 27 26 4 3 1 22 22 22
105 105 105