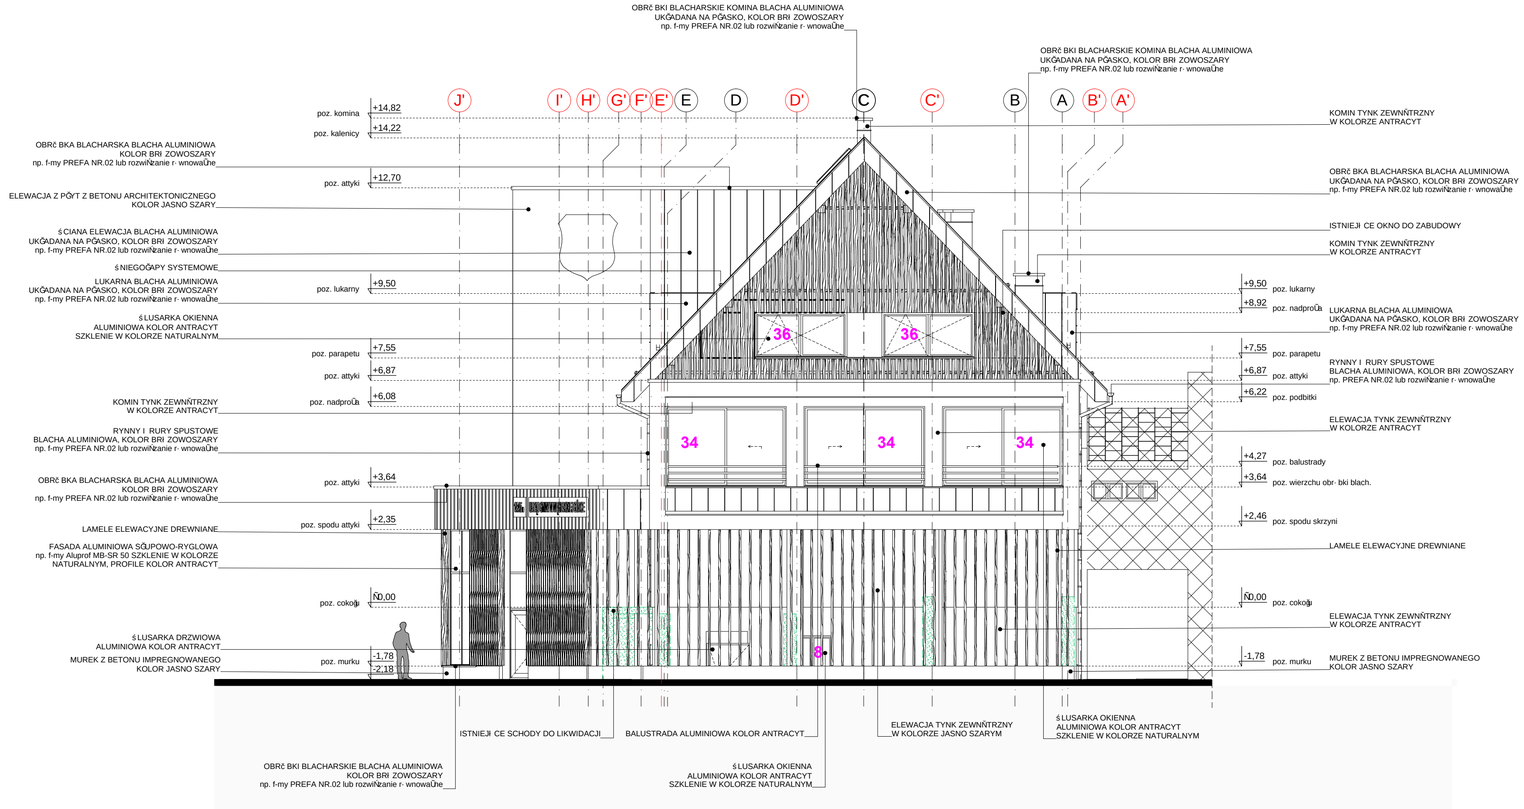

WIEWIÓRA & GOLCZYK

ARCHITEKTURA URBANISTYKA PROJEKTY WNĘTRZ NADZÓR AUTORSKI ARCHITEKCI

WIEWIÓRA & GOLCZYK ARCHITEKCI spółka z ograniczoną odpowiedzialnością sp.k. 34-300 Żywiec ul. Kościuszki 42 tel.: +48 (33) 861 65 57 www.wiewioragolczyk.pl
e-mail: biuro@wiewioragolczyk.pl Sąd Rejonowy w Bielsku-Białej, Wydział VIII Gospodarczy KRS KRS: 0000766966 REGON: 070498362 NIP: 5531242017

BRANŻA : **ARCHITEKTURA**

STADIUM : **PROJEKT BUDOWLANY**

PROJEKT : PROJEKT ROZBUDOWY ORAZ PRZEBUDOWY ISTNIEJĄCEGO BUDYNKU ADMINISTRACYJNEGO URZĘDU GMINY WĘGIERSKA GÓRKA, WRAZ Z ZAGOSPODAROWANIEM TERENU, ZLOKALIZOWANEGO NA DZ. NR 1090/41 PRZY UL. ZIELONEJ 43

INWESTOR : GMINA WĘGIERSKA GÓRKA , UL. ZIELONA 43, 34-350 WĘGIERSKA GÓRKA

RYSUNEK : ELEWACJA 3

GRAPHISOFT Archicad 22 SN-2-2917314

GŁÓWNY PROJEKTANT : **mgr inż. arch. MACIEJ WIEWIÓRA** nr upr.:195/94 B-B Uprawnienia budowlane bez ograniczeń do projektowania i kierowania robotami budowlanymi w specjalności architektonicznej

NR PROJEKTU : **1901**

REWIZJA : -

SPRAWDZIŁ : **mgr inż. arch. MAREK PIETRASZKO** nr upr.:25/08/SLOKK Uprawnienia budowlane bez ograniczeń do projektowania i kierowania robotami budowlanymi w specjalności architektonicznej

DATA : **28.06.2019**

SKALA : **1:100**

WSPÓŁPRACA : **mgr inż. arch. JUSTYNA KLIMCZAK**

KREŚLIŁ : **K.K.,J.K.**

inż. arch. KATARZYNA KUBOWICZ

NR RYSUNKU : **A-11**

© WSZELKIE PRAWA AUTORSKIE ZASTRZEŻONE - ŻADNA CZĘŚĆ TEGO RYSUNKU NIE MOŻE BYĆ REPRODUKOWANA, PRZECHOWYWANA W SYSTEMACH ODZYSKIWANIA ANI PRZEKAZYWANA W SPOSÓB ELEKTRONICZNY LUB MECHANICZNY W POSTACI ODBITKI KSEROGRAFICZNEJ, NAGRANIA CZY W JAKIEJKOLWIEK INNEJ FORMIE, BEZ WCZEŚNIEJSZEGO UZYSKANIA PISEMNEJ ZGODY WŁAŚCICIELA PRAW AUTORSKICH.

Dz. Ust. Nr 24 Poz. 83 z dn. 4.02.1994 r.